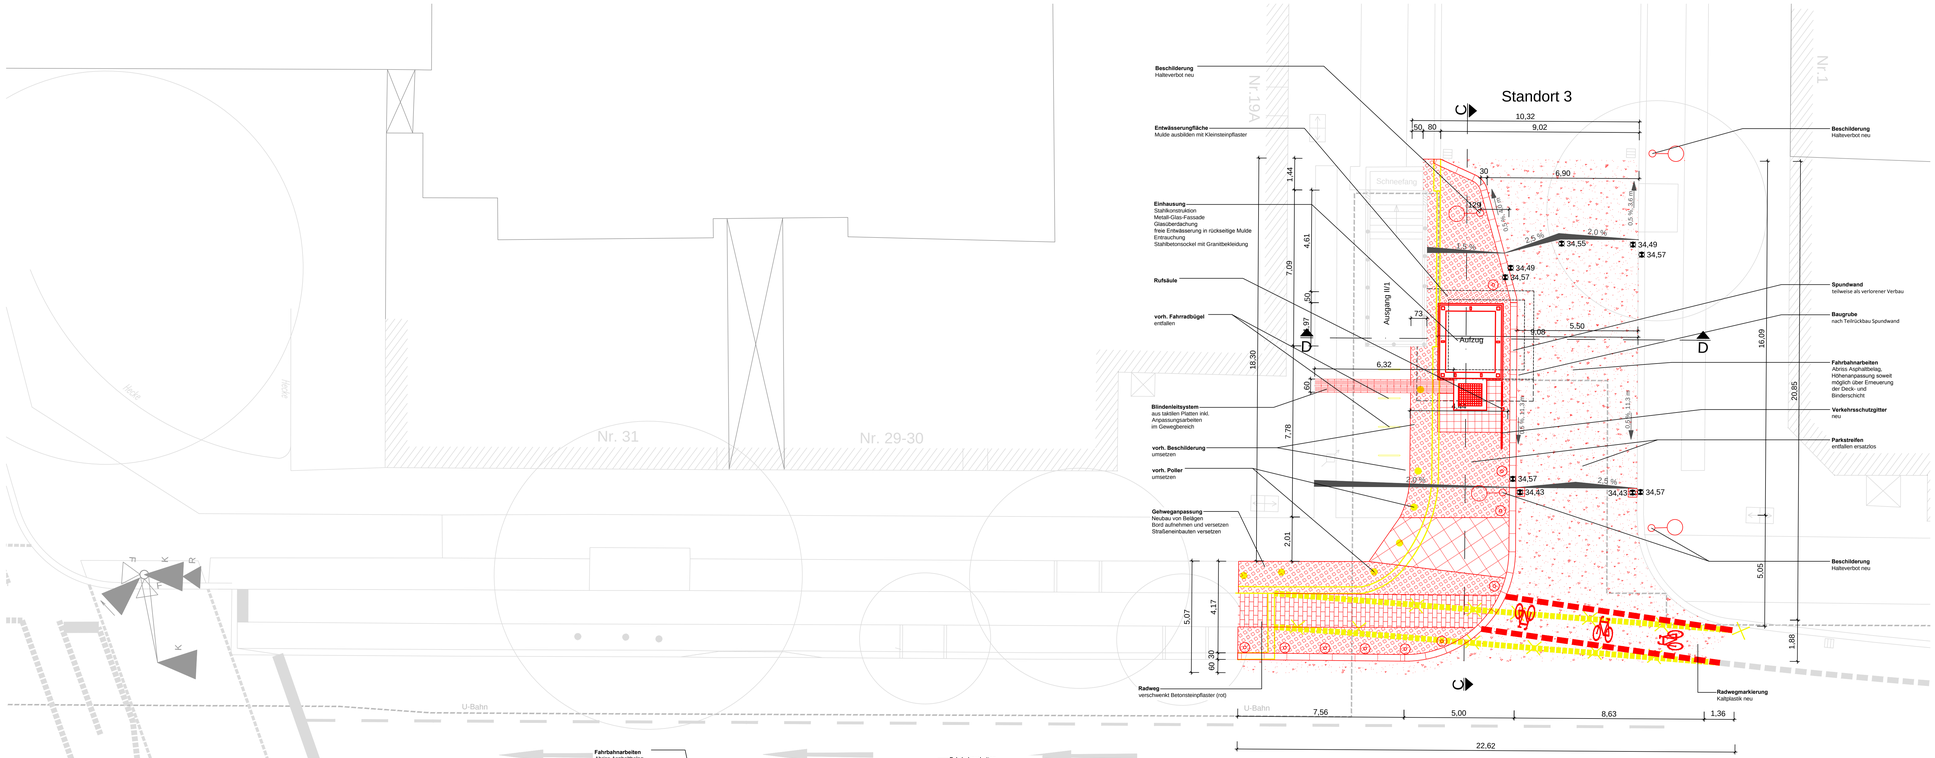

Index	Änderung	Datum	Name	Freigabe
-	Plan erstellt	30.05.2017	SPI	

Betriebsleiter — Datum — Unterschrift

Planfeststellungsbehörde — Datum — Unterschrift

Zg.-Nr. Au_PG005

Prüfingenieur — Datum — Unterschrift

Freigabevermerke - BVG Projektleitung

Einverstanden — Datum — Projektltg.

Zur Ausführung freigegeben — Datum — Projektltg.

Freigabevermerke - Planer

Übereinstimmung mit der Ausführungsplanung geprüft — Datum — Objektplaner

Übereinstimmung mit der Ausführungsplanung geprüft — Datum — Tragwerksplaner

Bauherr

BVG

BERLINER VERKEHRSBETRIEBE (BVG)

Anstalt des öffentlichen Rechts
Bereich Infrastruktur
Bautechnische Anlagen

U

Für die Richtigkeit der Planungsunterlagen verantwortlich:

Auftragnehmer
SCHEVEN Engineering GmbH
Otto-Suhr-Alle 27
10585 Berlin
Tel.: 030 / 224980-207
Fax.: 030 / 224980-14
Datum — Unterschrift

Planverfasser
SCHEVEN Consult GmbH
Otto-Suhr-Alle 27
10585 Berlin
Tel.: 030 / 224980-207
Fax.: 030 / 224980-13
Datum — Unterschrift

Die Übereinstimmung der Zeichnung mit der Ausführung wird bestätigt
Für den Auftraggeber (örtliche Bauüberwachung)
Datum — Unterschrift

Für den Auftragnehmer (Bauführna)
Datum — Unterschrift

Lageskizze

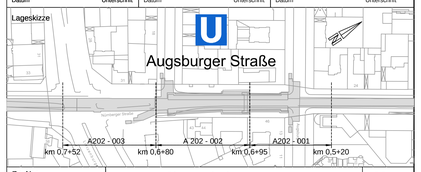

Zg.-Nr.: Au_PG005	Planungsphase: Plangenehmigung	OP
Dateiname: Au_PG005.DWG	Projekt: U-Bhf Augsburger Straße (Au) barrierefreier Ausbau Einbau Aufzüge	
Maßstab: 1 :100		
Blattgröße: 1160x647	Bauteil: Lageplan Endzustand Aufzug Standort 2 und 3	
Projekt-Nr.: A 27349		
Bauwerksb.: 138-03	Bauwerksnr.: A 202 / Techn. Platz: / Örtlichkeit: U-Bhf Augsburger Straße	Linie U3 Strecke MAZ

Meßstrecke 100mm

© BVG Konzernkommunikation (KOM) 05.01.14 Aufgelegt: SHPlanungsUmgebung\Projekte\Au\Au_Tiergartenstraße\Au_Tiergartenstraße.dwg