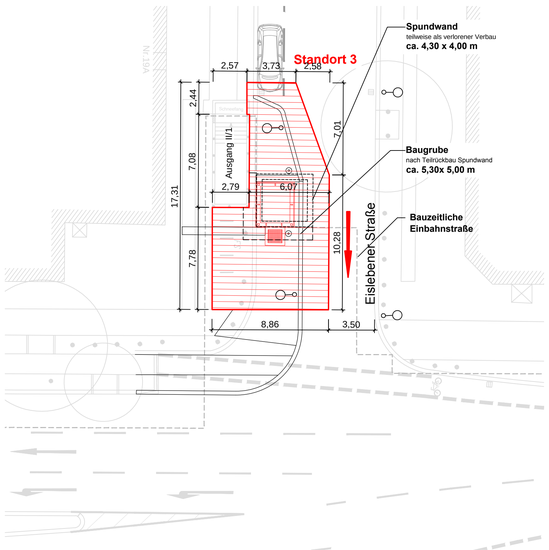


## Baufeld 1

Phase 1

Baustelleneinrichtung ca. 120 m²

Bauzeit: ca. 12 Monate

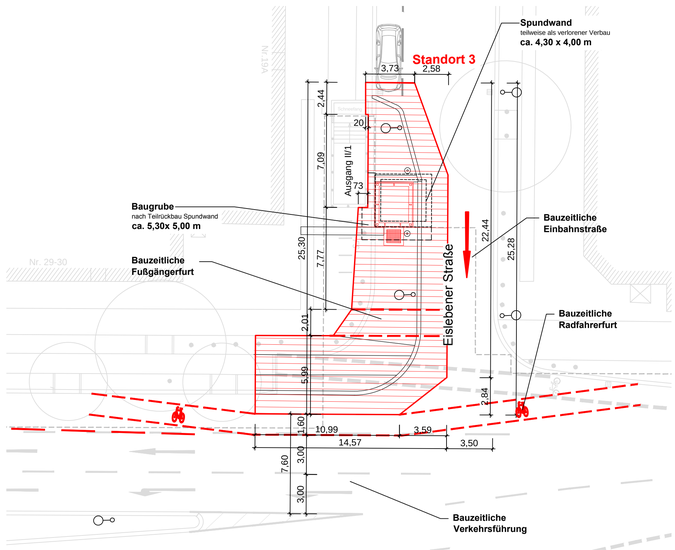


## Baufeld 1

Phase 2

Baustelleneinrichtung ca. 205 m²

Bauzeit: ca. 1 Monat

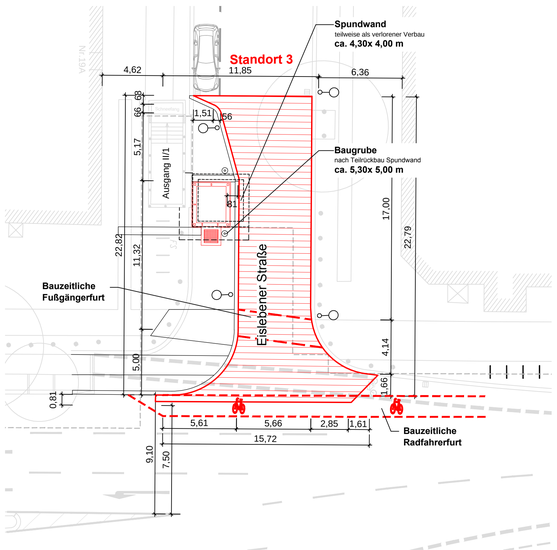


## Baufeld 1

Phase 3

Baustelleneinrichtung ca. 160 m²

Bauzeit: ca. 1 Monat

| Index | Änderung | Datum | Name | Freigabe |
|---|---|---|---|---|
| - | Plan erstellt | 30.05.2017 | SPI | |

Betriebsleiter — Datum — Unterschrift

Planfeststellungsbehörde — Datum — Unterschrift

Zg.-Nr. Au_PG006

Prüfingenieur — Datum — Unterschrift

Freigabevermerke - BVG Projektleitung

Einverstanden — Datum — Projektltg.

Zur Ausführung freigegeben — Datum — Projektltg.

Freigabevermerke - Planer

Übereinstimmung mit der Ausführungsplanung geprüft — Datum — Objektplaner

Übereinstimmung mit der Ausführungsplanung geprüft — Datum — Tragwerksplaner

Bauherr

BVG

*BERLINER VERKEHRSBETRIEBE (BVG)*

*Anstalt des öffentlichen Rechts*

*Bereich Infrastruktur*

*Bautechnische Anlagen*

Für die Richtigkeit der Planungsunterlagen verantwortlich:

Auftragnehmer

SCHEVEN Engineering GmbH

Otto-Suhr-Allee 27, 10585 Berlin — Tel.: 030 / 224980-207, Fax.: 030 / 224980-14

Datum — Unterschrift

Planverfasser

SCHEVEN Consult GmbH

Otto-Suhr-Allee 27, 10585 Berlin — Tel.: 030 / 224980-207, Fax.: 030 / 224980-13

Datum — Unterschrift

Die Übereinstimmung der Zeichnung mit der Ausführung wird bestätigt

Für den Auftraggeber (örtliche Bauüberwachung)

Für den Auftragnehmer (Baufirma)

Datum — Unterschrift

Lageskizze

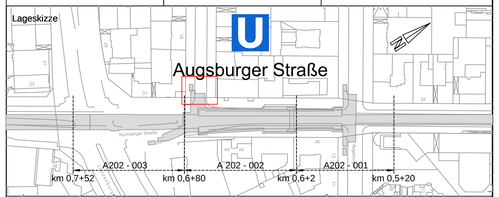


| | | |
|---|---|---|
| Zg.-Nr.: Au_PG006 | Planungsphase: Plangenehmigung | OP |
| Dateiname: Au_PG006.DWG | Projekt: U-Bahnhof Augsburger Straße (Au) barrierefreier Ausbau Einbau Aufzüge | |
| Maßstab: 1:200 | | |
| Blattgröße: 970x297 | Bauteil: Lageplan Baustelleneinrichtung Aufzug Standort 3 / Baufeld 1 | |
| Projekt-Nr.: A 27349 | | |
| Bauwerksb.: 138-03 | Bauwerksnr.: A 202 / Techn. Platz: / Örtlichkeit: U-Bhf Augsburger Straße | Linie U3 / Strecke MAZ |

Maßstrecke 100mm