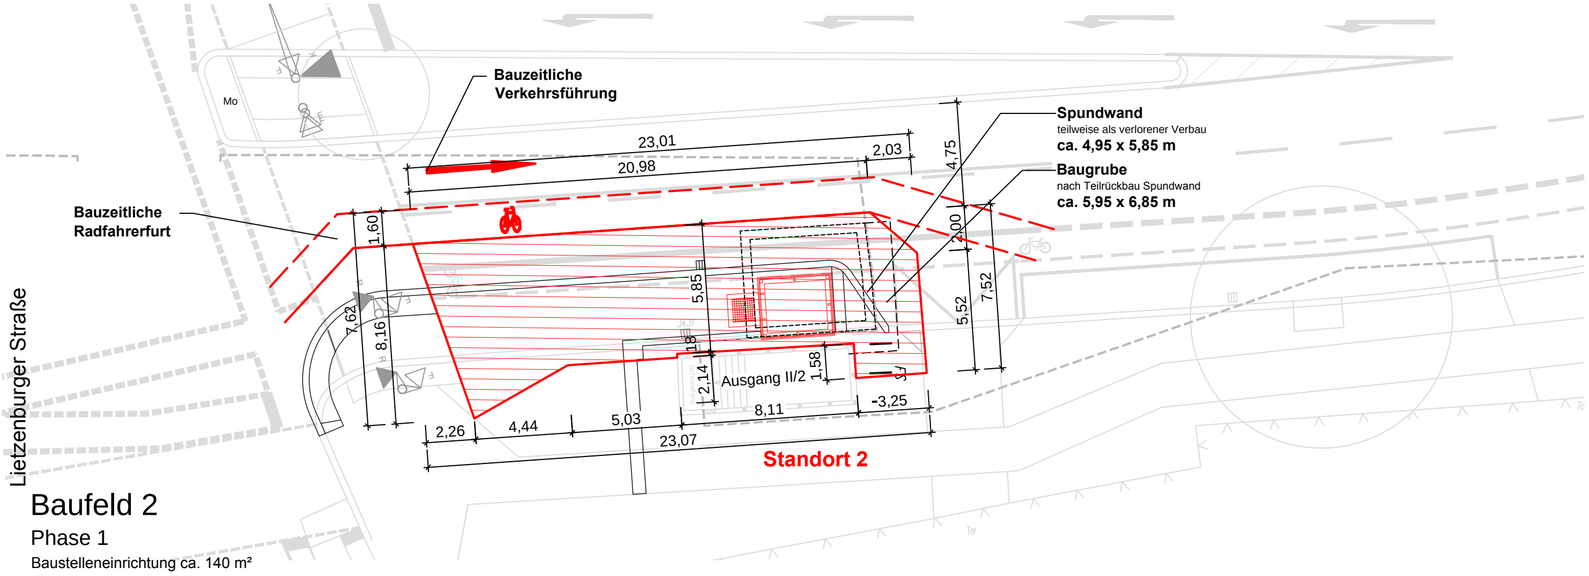


# Baufeld 2

Phase 1

Baustelleneinrichtung ca. 140 m²

Bauzeit: ca. 12 Monate

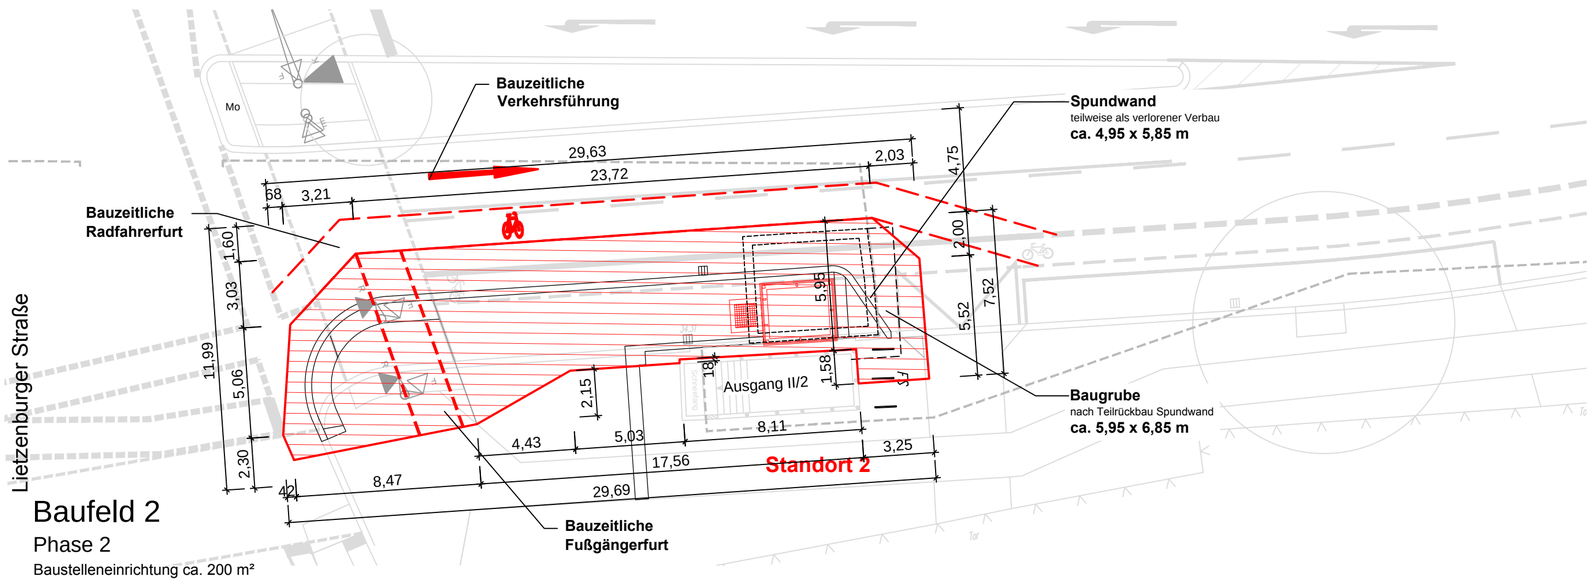


# Baufeld 2

Phase 2

Baustelleneinrichtung ca. 200 m²

Bauzeit: ca. 1 Monat

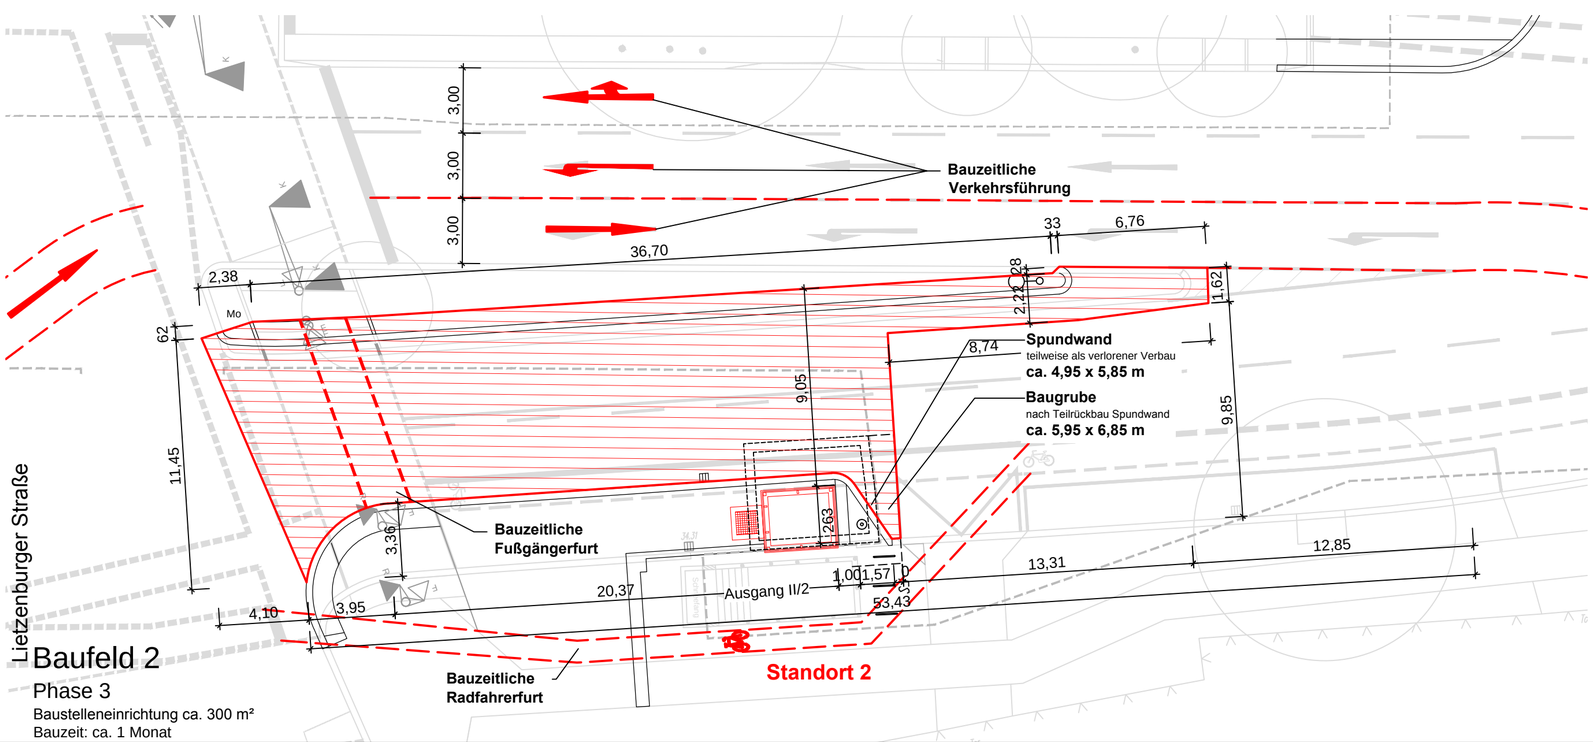


# Baufeld 2

Phase 3

Baustelleneinrichtung ca. 300 m²

Bauzeit: ca. 1 Monat

| Index | Änderung | Datum | Name | Freigabe |
|---|---|---|---|---|
| - | Plan erstellt | 30.05.2017 | SPI | |

Betriebsleiter — Datum — Unterschrift

Planfeststellungsbehörde — Datum — Unterschrift

Zg.-Nr. Au_PG007

Prüfingenieur — Datum — Unterschrift

Freigabevermerke - BVG Projektleitung

Einverstanden — Datum — Projektltg.

Zur Ausführung freigegeben — Datum — Projektltg.

Freigabevermerke - Planer

Übereinstimmung mit der Ausführungsplanung geprüft — Datum — Objektplaner

Übereinstimmung mit der Ausführungsplanung geprüft — Datum — Tragwerksplaner

Bauherr

*BERLINER VERKEHRSBETRIEBE (BVG)*

*Anstalt des öffentlichen Rechts*

*Bereich Infrastruktur*

*Bautechnische Anlagen*

Für die Richtigkeit der Planungsunterlagen verantwortlich:

Auftragnehmer

SCHEVEN Engineering GmbH

Otto-Suhr-Alle 27, 10585 Berlin

Tel.: 030 / 224980-207

Fax.: 030 / 224980-14

Datum — Unterschrift

Planverfasser

SCHEVEN Consult GmbH

Otto-Suhr-Alle 27, 10585 Berlin

Tel.: 030 / 224980-207

Fax.: 030 / 224980-13

Datum — Unterschrift

Die Übereinstimmung der Zeichnung mit der Ausführung wird bestätigt

Für den Auftraggeber (örtliche Bauüberwachung)

Für den Auftragnehmer (Baufirma)

Datum — Unterschrift

Lageskizze

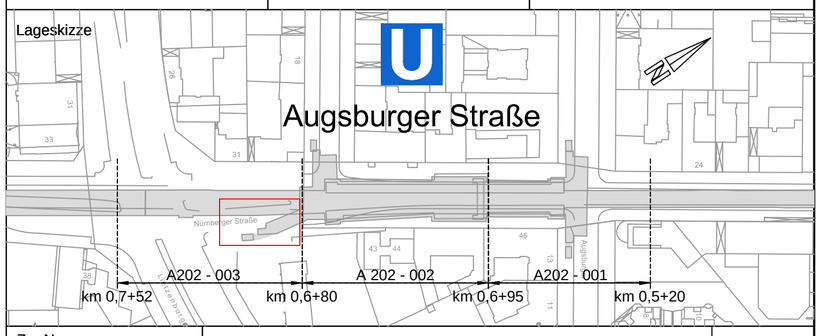


| | | | |
|---|---|---|---|
| Zg.-Nr.: Au_PG007 | Planungsphase | Plangenehmigung | OP |
| Dateiname: Au_PG007.DWG | Projekt | U-Bhf Augsburger Straße (Au) barrierefreier Ausbau Einbau Aufzüge | |
| Maßstab: 1 :200 | | | |
| Blattgröße: 590x497 | Bauteil | Lageplan Baustelleneinrichtung Aufzug Standort 2 / Baufeld 2 | |
| Projekt-Nr.: A 27349 | | | |

| Bauwerksb.: | Bauwerksnr.: | Techn. Platz: | Örtlichkeit: | Linie U3 |
|---|---|---|---|---|
| 138-03 | A 202 | | U-Bhf Augsburger Straße | Strecke MAZ |

Meßstrecke 100mm