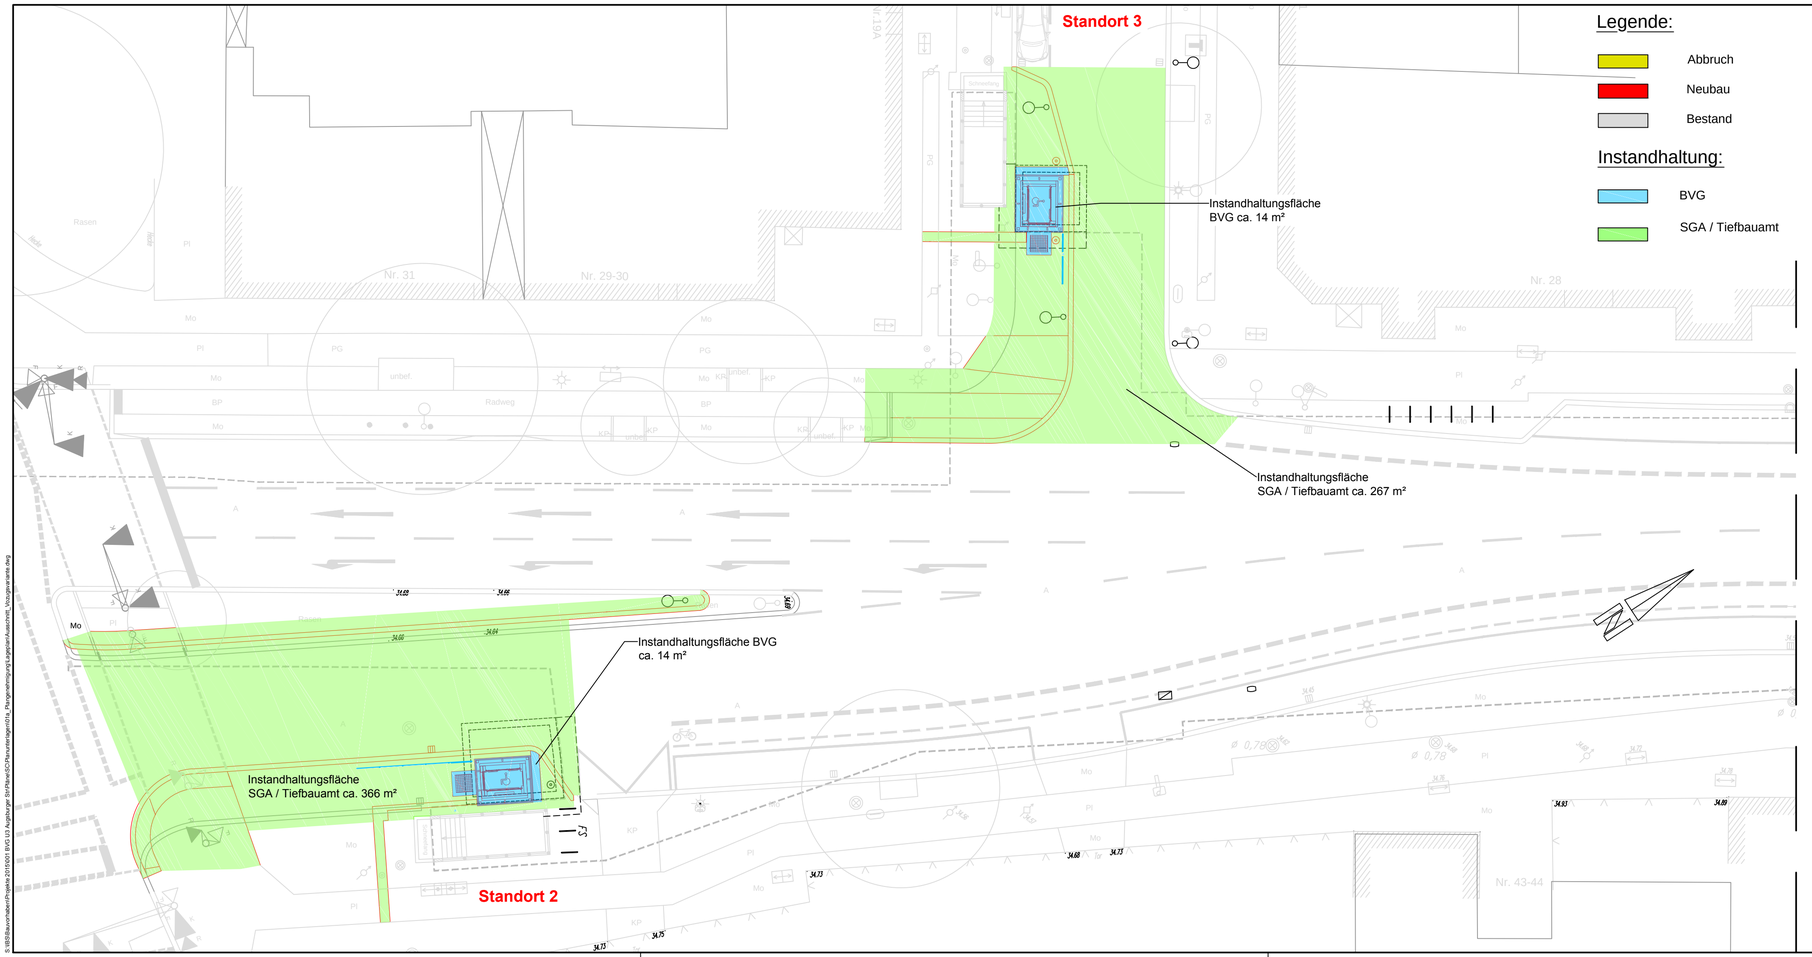

Index	Änderung	Plan erstellt	Datum	Name	Freigabe
-			30.05.2017	SPI	

Betriebsleiter — Datum — Unterschrift

Planfeststellungsbehörde — Datum — Unterschrift

Zg.-Nr. Au_PG008

Prüfingenieur — Datum — Unterschrift

Freigabevermerke - BVG Projektleitung

Einverstanden — Datum — Projektltg.

Zur Ausführung freigegeben — Datum — Projektltg.

Freigabevermerke - Planer

Übereinstimmung mit der Ausführungsplanung geprüft — Datum — Objektplaner

Übereinstimmung mit der Ausführungsplanung geprüft — Datum — Tragwerksplaner

Bauherr

BVG

BERLINER VERKEHRSBETRIEBE (BVG)

Anstalt des öffentlichen Rechts

Bereich Infrastruktur

Bautechnische Anlagen

Für die Richtigkeit der Planungsunterlagen verantwortlich:

Auftragnehmer

SCHEVEN Engineering GmbH

Otto-Suhr-Allee 27, 10585 Berlin — Tel.: 030 / 224980-207, Fax.: 030 / 224980-14

Datum — Unterschrift

Planverfasser

SCHEVEN Consult GmbH

Otto-Suhr-Allee 27, 10585 Berlin — Tel.: 030 / 224980-207, Fax.: 030 / 224980-13

Datum — Unterschrift

Die Übereinstimmung der Zeichnung mit der Ausführung wird bestätigt

Für den Auftraggeber (örtliche Bauüberwachung)

Für den Auftragnehmer (Baufirma)

Datum — Unterschrift

Lageskizze

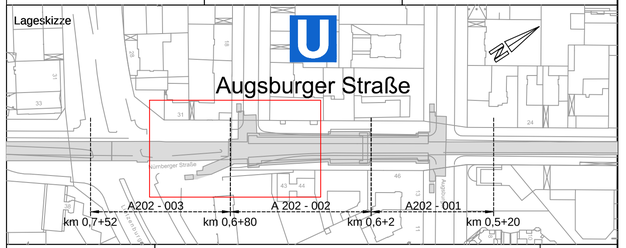

Zg.-Nr.: Au_PG008	Planungsphase	Plangenehmigung	OP
Dateiname: Au_PG008.DWG	Projekt	U-Bahnhof Augsburger Straße (Au) barrierefreier Ausbau Einbau Aufzüge	
Maßstab: 1:200			
Blattgröße: 780x297	Bauteil	Lageplan Instandhaltung Aufzug Standort 2 und 3	
Projekt-Nr.: A 27349			
Bauwerksb.: 138-03	Bauwerksnr.: A 202	Techn. Platz:	Örtlichkeit: U-Bhf Augsburger Straße
			Linie U3 Strecke MAZ

Meßstrecke 100mm