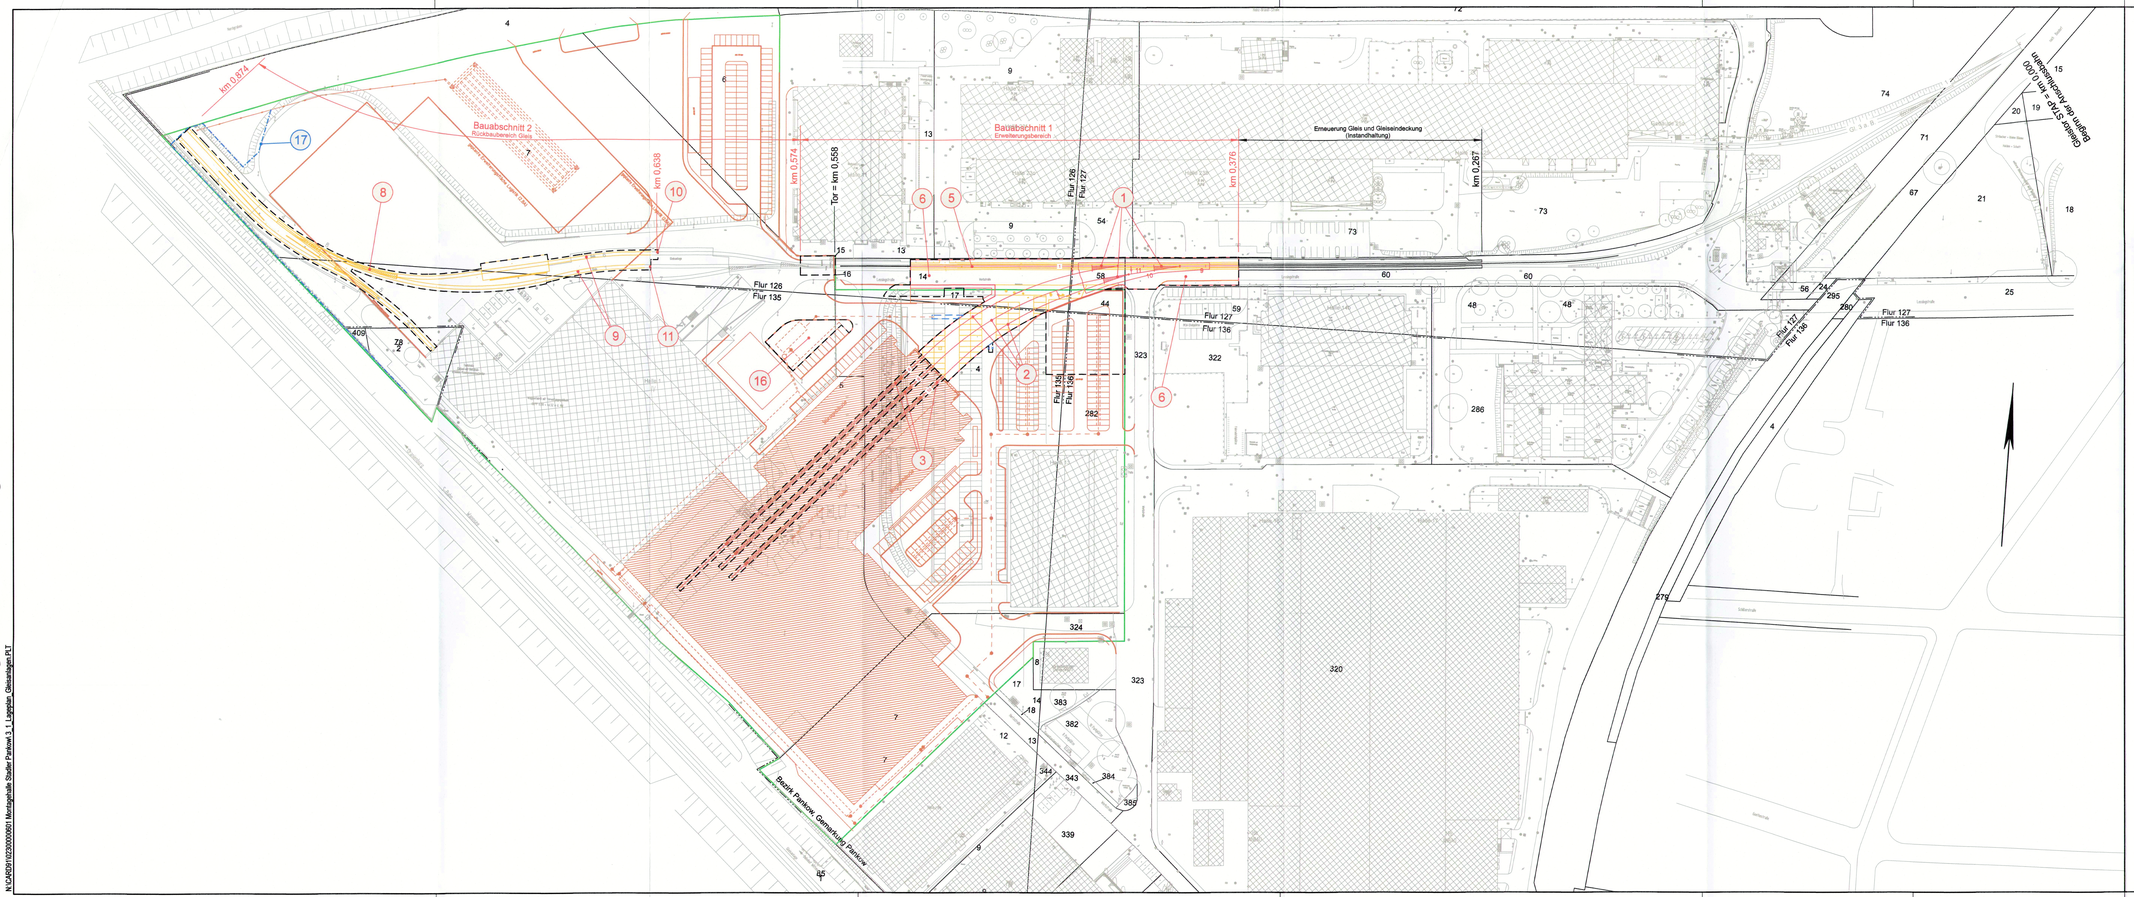

Legende:

- Bestand
- äußere Grenze der vorhabenträgereigenen Grundstücke
- Flurstücksgrenze
- Flurgrenze
- Vorhabengrenze
- Instandhaltungsbereich (Erneuerung in alter Lage)
- Neubau
- Rückbau
- tangierende Planung (nachrichtliche Darstellung)
- Planänderung im Verfahren
- Nr. laufende Nummer des Bauwerksverzeichnisses

Index	Änderungen bzw. Ergänzungen	Planungsstand
a	Ausgangsverfahren 1. Änderung im Verfahren	08.07.2020
0	Ausgangsverfahren: Antragsfassung	20.12.2019

Planfeststellungsbehörde:

Genehmigt
Berlin, den 17.03.2020
Senatsverwaltung für Umwelt, Verkehr und Klimaschutz
Im Auftrag

Übersichtsskizze:

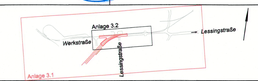

Antrag auf Plangenehmigung nach § 18 AEG

Vorhabenträger:
STADLER PANKOW GmbH
Lessingstraße 102
D-13158 Berlin

STADLER
20.12.2019 Datum Unterschrift

Planverfasser: Anbindung Gleisanlage
MIB Ingenieurbüro für Verkehrssysteme mbH
Niederlassung Berlin Planung
Karl-Marx-Allee 90A
D-10243 Berlin
Tel.: 030/5900969-0
www.mib-ingenieure.de

mib INGENIEURE
20.12.2019 Datum Unterschrift

Generalplanung + Projektmanagement: Hallenplanung
stahl + verbundbau gmbhK
atharinenstraße 6
10711 Berlin
Tel.: (030) 890291-0 Fax: (030) 8935327

Anlage 3.1

	Datum	Name
gez.	20.12.19	Labrenz
bearb.	20.12.19	Hendrick
gepr.	20.12.19	Giese

Höhensystem: DHHN92

Blattgröße: 1160x410mm

Maßstab: 1:1000

Vorhaben:

Erweiterung Montagehalle Stadler Pankow

Standort: PankowPark, Lessingstraße, 13158 Berlin

Planart: Lageplan

Planzeichen Nr.: STAP_00_GL_G_LP_00_01_00

Planinhalt:

Anbindung Gleisanlage an die neue Montagehalle STAP
Lageplan Gleisanlage gesamt

N:\CARD\91\02300000601 Montagehalle Stadler Pankow_3_1_Lageplan_Gleisanlagen.PLT