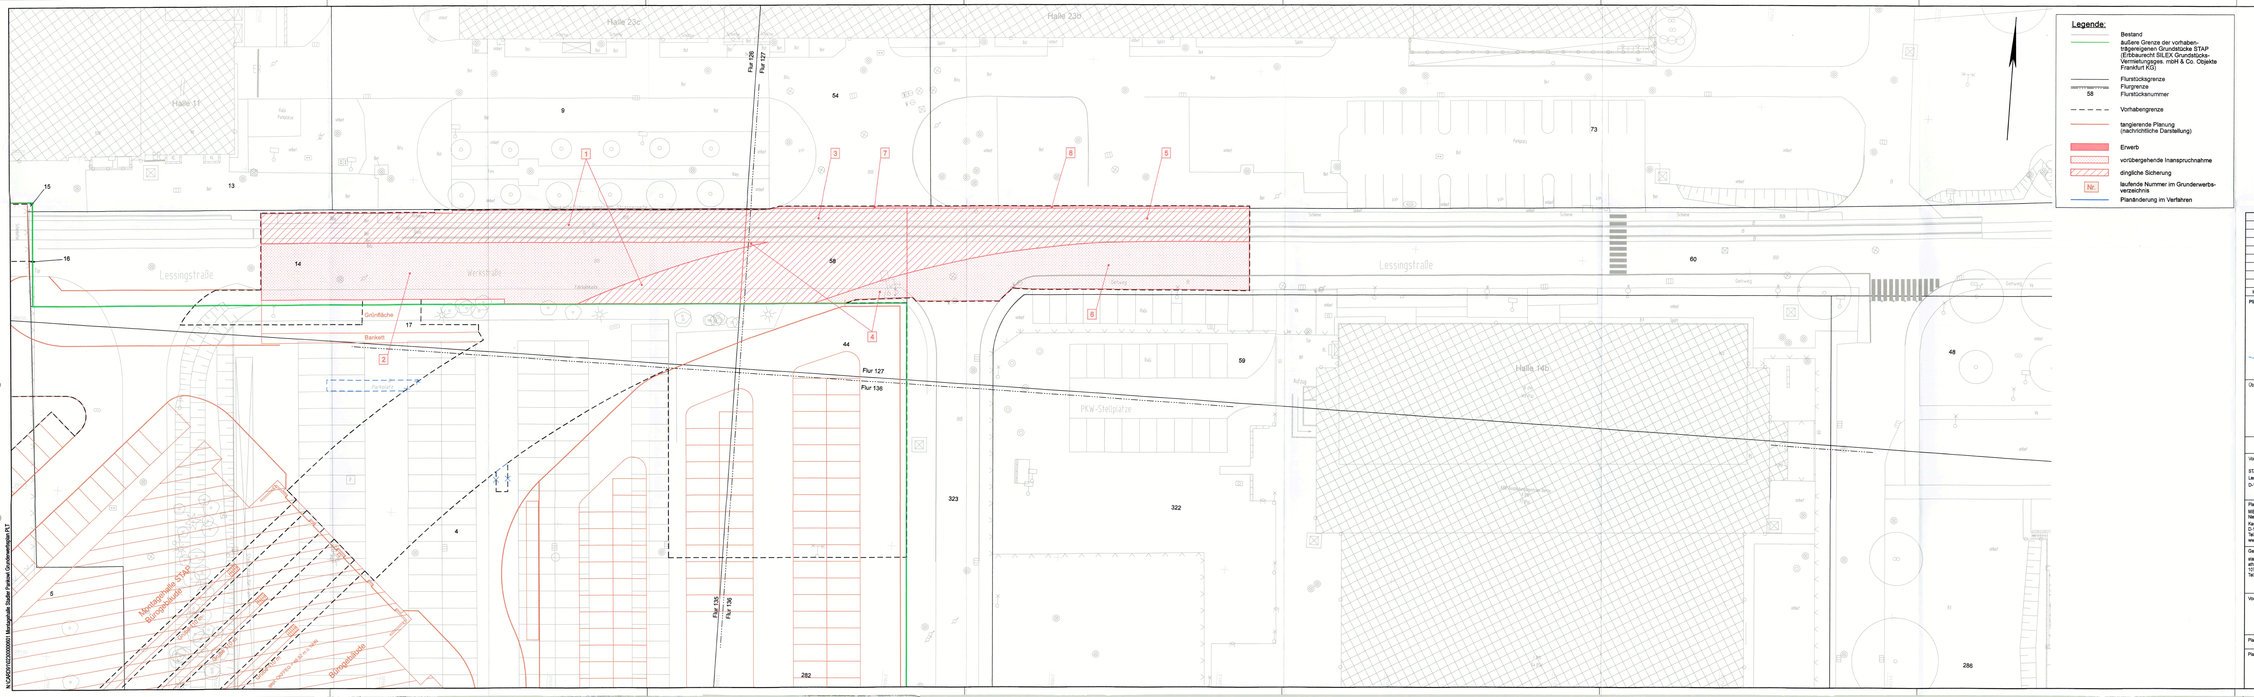

Index		
4	Ausgangsverfahren 1. Änderung im Verfahren	08.07.2020
3	Ausgangsverfahren Antragsfassung	20.12.2019
Index	Änderungen bzw. Ergänzungen	Planungsstand

Planfeststellungsbehörde

Genehmigt
Berlin, den 17.08.2020
Senatsverwaltung für
Umwelt, Verkehr und Klimaschutz
Im Auftrag

Übersichtsskizze:

Antrag auf Plangenehmigung nach § 18 AEG

Anlage 5

Vorhabenträger:
STADLER PANKOW GmbH
Lessingstraße 102
D-13158 Berlin
20.12.2019 Datum Unterschrift

Planverfasser Anbindung Dieselanlage
IKB Ingenieurbüro für Verkehrssysteme mbH
Niederlassung Berlin Planung
Karl-Marx-Allee 90A
D-10243 Berlin
Tel.: 030/890386-0
www.mib-ingenieure.de
20.12.2019 Datum Unterschrift

Generalplanung + Projektmanagement: Hallenplanung
stein + verbundbau gmbH
ahornstraße 8
12111 Berlin
Tel.: (030) 890291-0 Fax: (030) 8905327

	Datum	Name
gez.	20.12.19	Lehmann
bearb.	20.12.19	Hendrick
gepr.	20.12.19	Grese

Höhensystem: DHHN92

Bahnachse: 15403420mm

Maßstab: 1:250

Vorhaben:

Erweiterung Montagehalle Stadler Pankow
Standort: PankowPark, Lessingstraße, 13158 Berlin

Planart: Lageplan

Planzeichen Nr.: STAP_00_GL_G_LP_00_04_00

Plininhalt:

Grunderwerbsplan

G&N/BW

N:\CADDATA\2020\0000\ Montagehalle Stadler Pankow\ Grunderwerbsplan.PLT