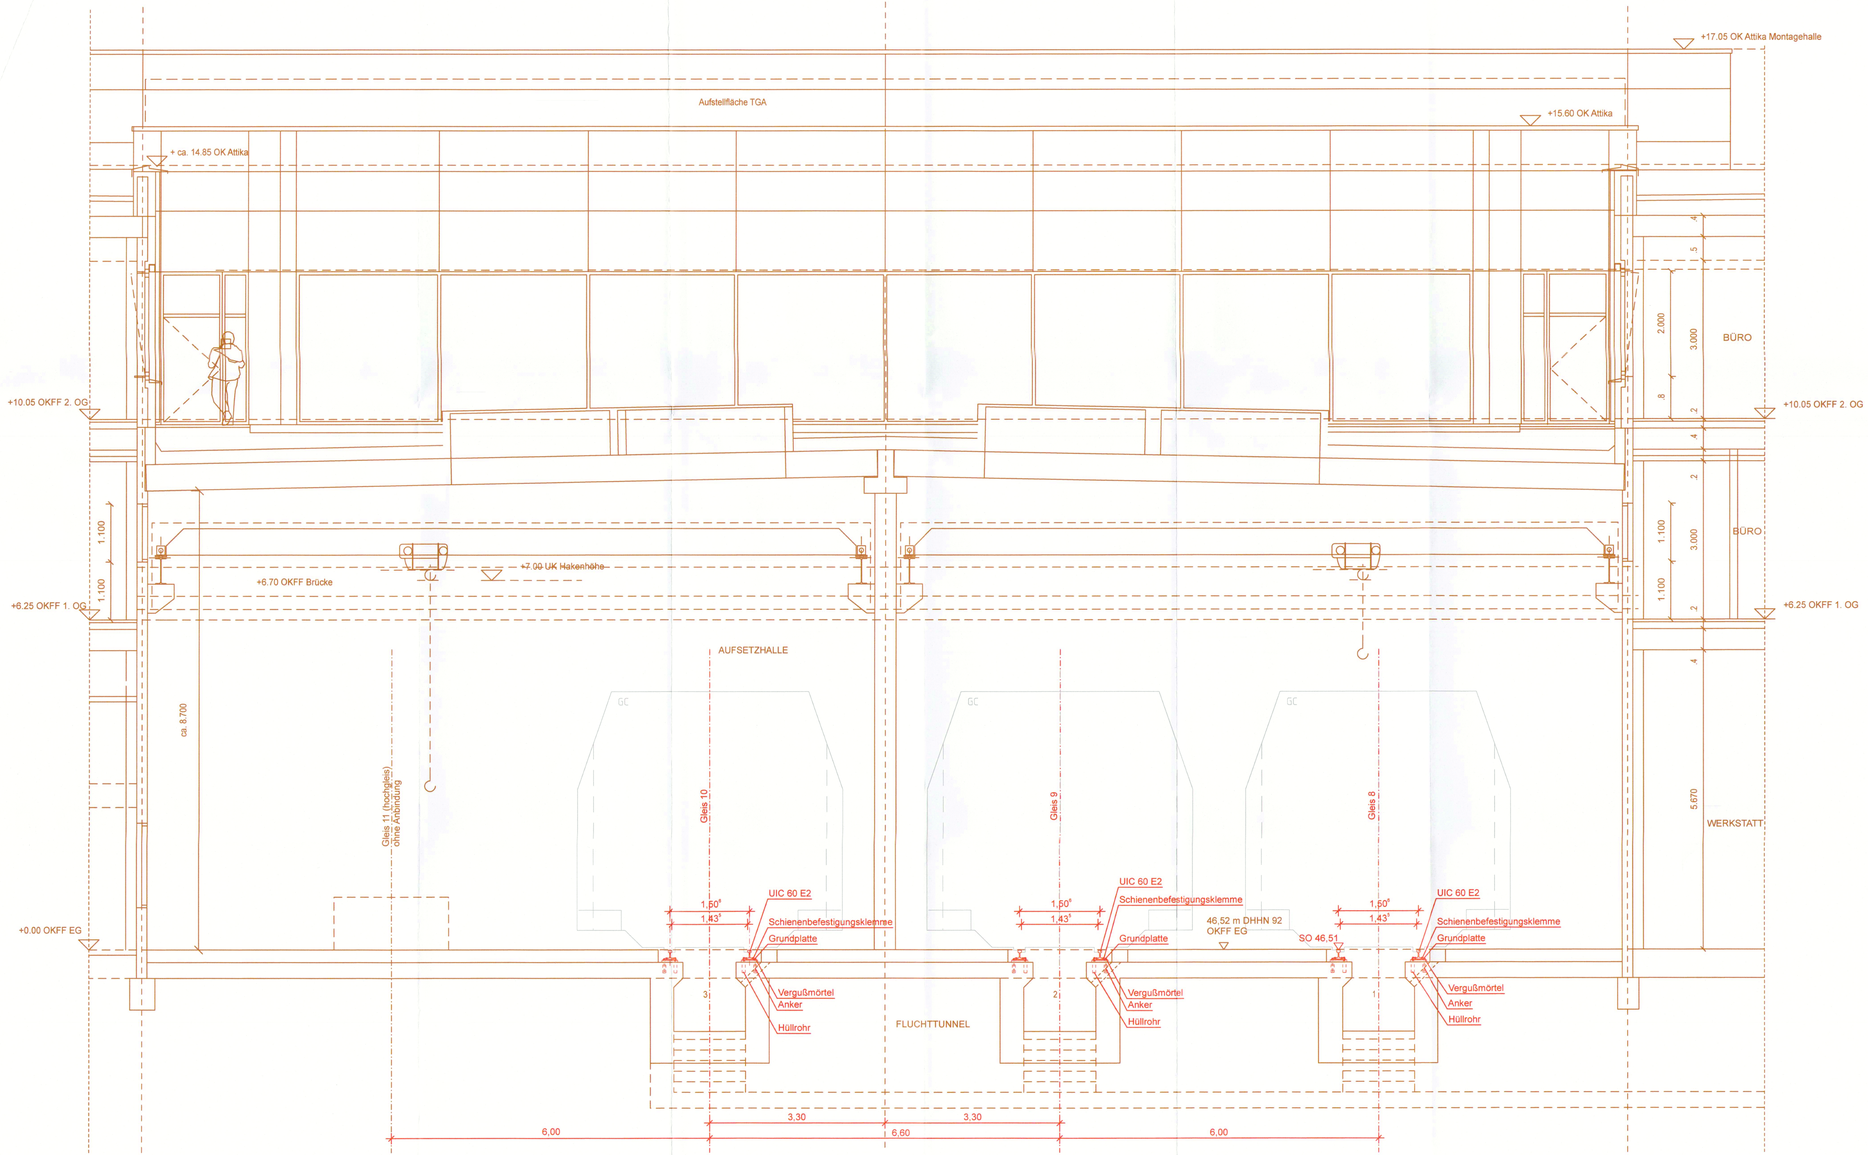

0	Ausgangsverfahren: Antragfassung	20.12.2019
Index:	Änderungen bzw. Ergänzungen	Planungsstand

Planfeststellungsbehörde

Genehmigt
Berlin, den 17.03.20.20
Senatsverwaltung für
Umwelt, Verkehr und Klimaschutz
Im Auftrag

Übersichtsskizze:

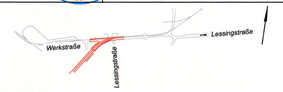

Antrag auf Plangenehmigung nach § 18 AEG

Anlage 8.3

Vorhabenträger:
STADLER PANKOW GmbH
Lessingstraße 102
D-13158 Berlin

STADLER
Stadler Pankow GmbH
Lessingstraße 102
D-13158 Berlin
www.stadlerrail.com
20.12.2019 Datum Unterschrift

	Datum	Name
gez.	20.12.19	Labrenz
bearb.	20.12.19	Hendriok
gepr.	20.12.19	Giese

Planverfasser: Anbindung Gleisanlage
MIB Ingenieurbüro für Verkehrssysteme mbH
Niederlassung Berlin Planung
Karl-Marx-Allee 90A
D-10243 Berlin
Tel.: 030/5900969-0
www.mib-ingenieure.de
20.12.2019 Datum Unterschrift

Höhensystem: DHHN92

Generalplanung + Projektmanagement: Hallenplanung
stahl + verbundbau gmbhK
athainnestraße 8
10711 Berlin
Tel.: (030) 890291-0 Fax: (030) 8935327

Blattgröße: 970x466mm

Maßstab: 1:50

Vorhaben:

Erweiterung Montagehalle Stadler Pankow

Standort: PankowPark, Lessingstraße, 13158 Berlin

Planart: Schnitt

Planzeichen Nr.: STAP_00_GL_G_SN_00_03_00

Planinhalt:

Schnitt C - C, Hallengleise 8 - 10, Einzelstützpunkte

N:\CAD\91904_Stadler_Pankow_GP_Bereich_Halle.PLT