

Legende

- Planung Regenwasserkanal (Straßenflächen)
- Planung Regenwasserkanal (Dachflächen)
- Planung Schmutzwasserkanal
- Planung Schmutzwasserkanal Druckrohrleitung
- Hochbord - RB -
- Rundbord - RB -
- Tiefbord - TB -
- Verbundpalisaden
- Winkelstelelemente
- Rinnensteine
- Straßeneinlauf
- Markierung Stellplätze


Index	Art der Änderung	Datum
1	Aktualisierung Elektroplanung	03.06.2020
2	Aktualisierung Leerrohrtrasse der neuen Trafos	12.05.2020
3	Aktualisierung Schachtdeckelhöhen	30.04.2020

Nur zur Information

Planinhalt: 3 V

Logo: [Logo]

Werkplan: [Werkplan]

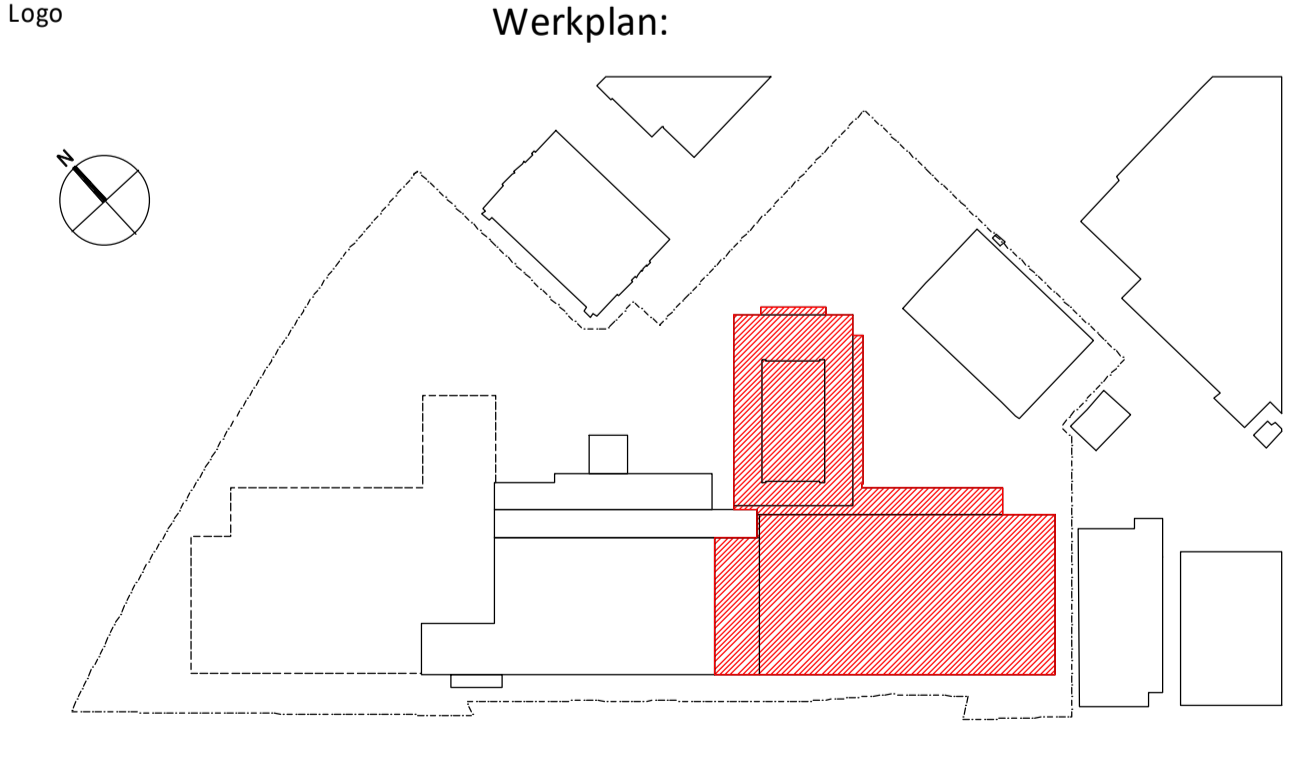

Projekt
Erweiterung Montagehalle Stadler Pankow
Leslingsstraße 102
13158 Berlin

Bauherr
Stadler Pankow GmbH
Leslingsstraße 102
13158 Berlin

Anlage 14.5

Generalkoordinator + Projektmanagement: stahl + verbundbau gmbh
Katharinenstraße 8
10711 Berlin
Tel.: 030 890291-0
Fax: 030 8935337

Ausführungsplanung Architekt: COOP OF PRACTICE
Grafische Ausführung: COOP OF PRACTICE
11111 Berlin

Fachplaner: ISO
Dipl.-Ing. Claudia Lohde-Rohr

Maßstab: 1:250
Blattgröße: 1180 x 1050
Gezeichnet: 03.06.2020
Gepr. Datum: 03.06.2020

+0,00 = OKFF EG = 46,52 mÜNNH