


0+780

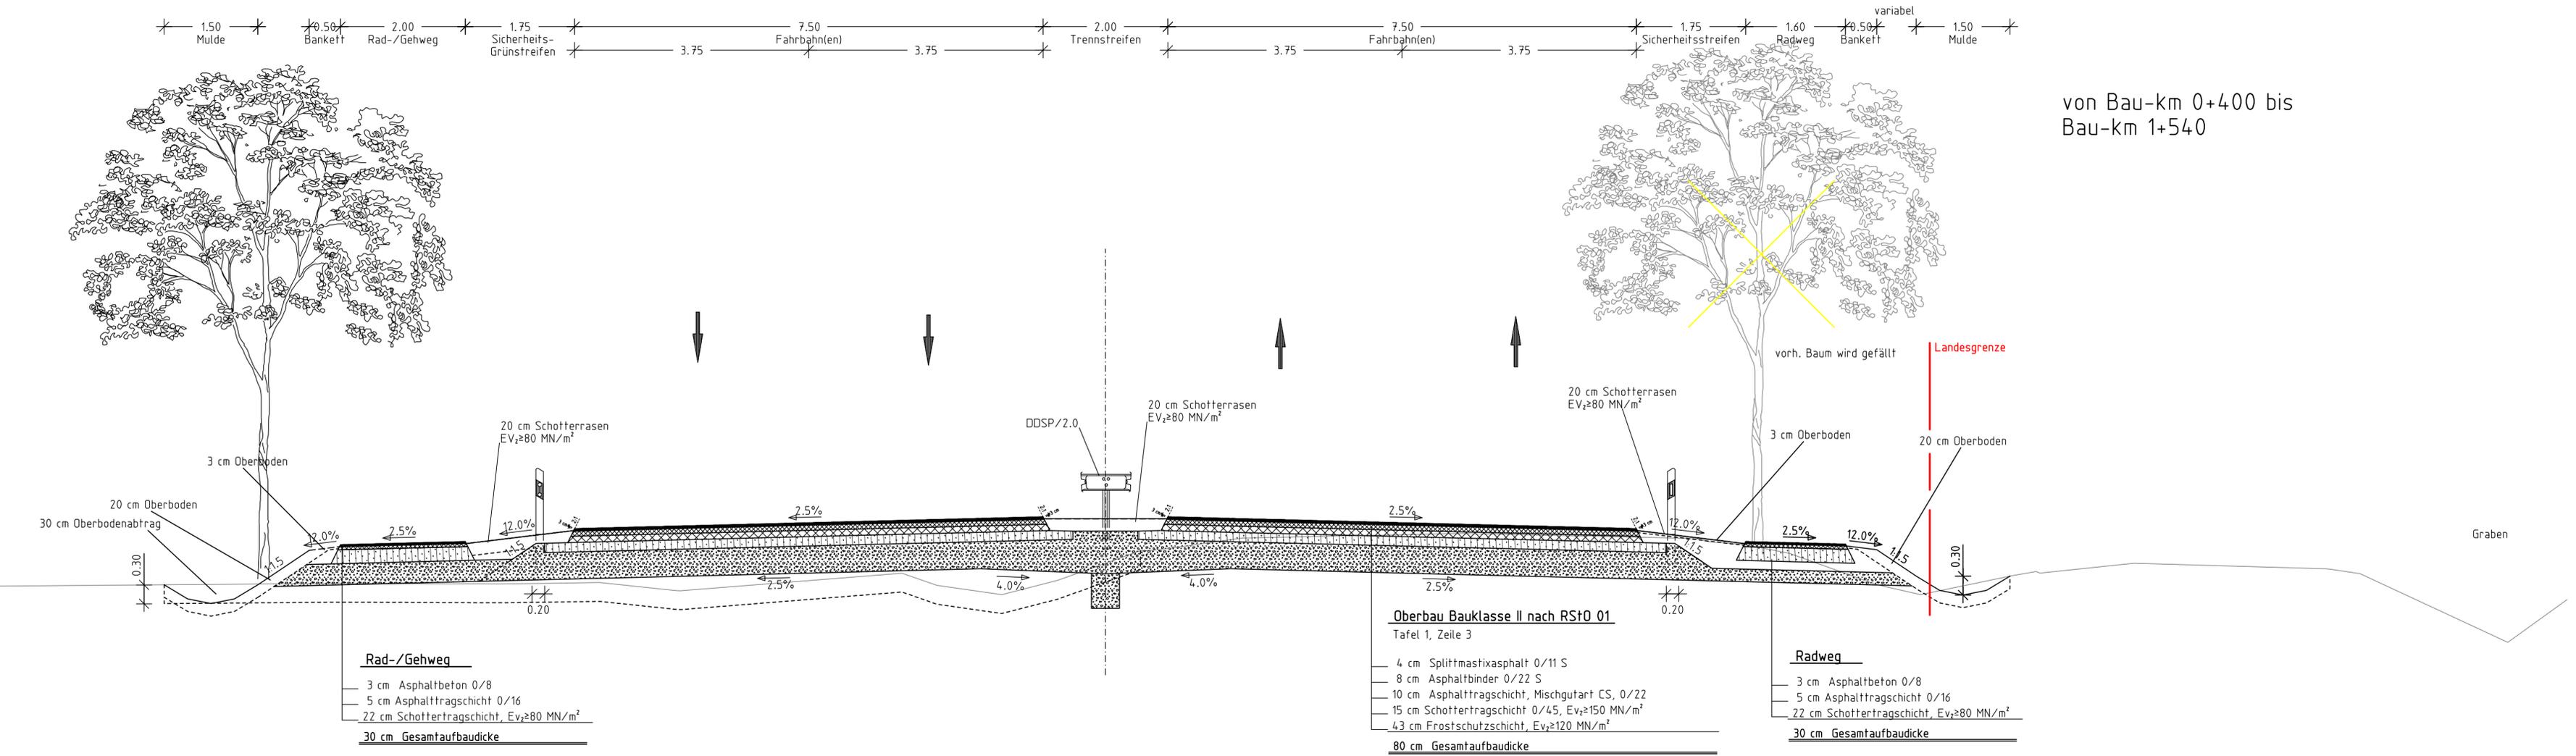

von Bau-km 0+400 bis
Bau-km 1+540

Nr.	Art der Änderung	Datum	Name	Unterschrift

KREBS UND KIEFER
Beratende Ingenieure für das Bauwesen GmbH
Köchstraße 27
10969 Berlin
Telefon 030/217342-0
Telefax 030/217342-11

Datum	Name	Unterschrift
bearbeitet Jan 09	Kolb	gez. Kolb
gezeichnet Jan 09	Kolb	gez. Kolb
geprüft Jan 09	Krentz	gez. Krentz

Auftragnehmer: _____
Geschäftsführung: _____

LAND BRANDENBURG
**Landesbetrieb Straßenwesen
Niederlassung Ost**

Straße: L 33	Baulänge: 2430 m	Unterlage Nr.: 6
nächster Ort: Hönow	Bau-km: 0+000 bis 2+430	Blatt-Nr.: 2
Netzknoten L 33 344 7007	Betriebs-km: von Abschnitt: 430 km: 0,505	Ausf.-Nr.: _____
L 33 344 7008	bis Abschnitt: 420 km: 0,064	

Datum	Name	Unterschrift

RE-Vorentwurf
L 33
vierstreifiger Ausbau
Hönow bis Landesgrenze

Querschnitt Variante 2
M 1:50

Aufgestellt:	
Niederlassung Ost	

Benutzer: Kolb
 Projekt: 2006150
 Plotsjekt: 6_R0_PLT
 Plotsjekt: 15.07.10
 Plotsjekt: 6_R0_PLT
 KREBS UND KIEFER

Anmerkung: zzgl. 15 cm Bodenverbesserung, wenn auf dem Planum kein $E_{v2} \geq 45 \text{ MN/m}^2$ erreicht wird