


0+780

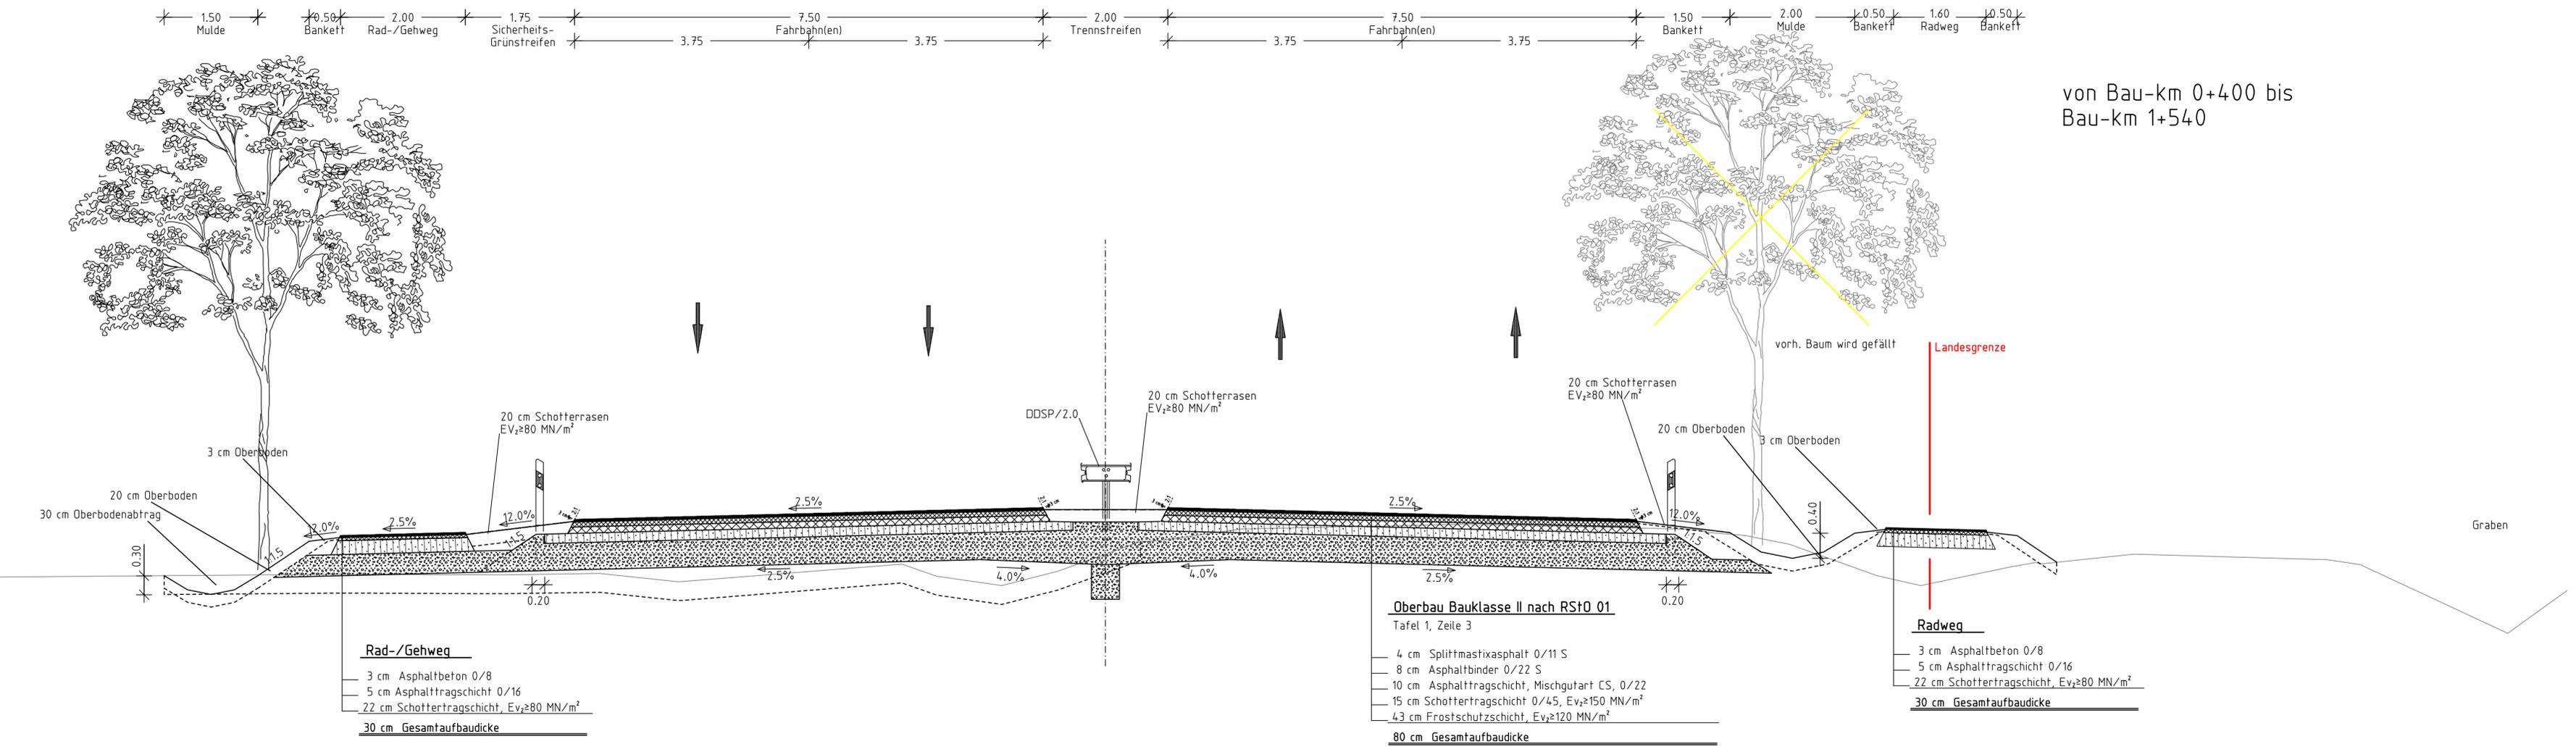

von Bau-km 0+400 bis  
Bau-km 1+540

Benutzer: Kolb  
 Projekt: 2006151  
 Plotsjekt: U06\_03  
 Plotsdatum: 15.07.10  
 Plotsdatei: 6\_R0\_PLT  
 KREBS UND KIEFER

- Rad-/Gehweg**
- 3 cm Asphaltbeton 0/8
  - 5 cm Asphalttragschicht 0/16
  - 22 cm Schottertragschicht,  $E_{v2} \geq 80 \text{ MN/m}^2$
  - 30 cm Gesamtaufbaudicke**

- Oberbau Bauklasse II nach RStO 01**  
Tafel 1, Zeile 3
- 4 cm Splittmastixasphalt 0/11 S
  - 8 cm Asphaltbinder 0/22 S
  - 10 cm Asphalttragschicht, Mischgutart CS, 0/22
  - 15 cm Schottertragschicht 0/45,  $E_{v2} \geq 150 \text{ MN/m}^2$
  - 43 cm Frostschuttschicht,  $E_{v2} \geq 120 \text{ MN/m}^2$
  - 80 cm Gesamtaufbaudicke**

- Radweg**
- 3 cm Asphaltbeton 0/8
  - 5 cm Asphalttragschicht 0/16
  - 22 cm Schottertragschicht,  $E_{v2} \geq 80 \text{ MN/m}^2$
  - 30 cm Gesamtaufbaudicke**

Anmerkung: zzgl. 15 cm Bodenverbesserung, wenn auf dem Planum kein  $E_{v2} \geq 45 \text{ MN/m}^2$  erreicht wird

Nr.	Art der Änderung	Datum	Name	Unterschrift

 Beratende Ingenieure für das Bauwesen GmbH Köchstraße 27 10969 Berlin Telefon 030/217342-0 Telefax 030/217342-11	Datum	Name	Unterschrift	
	bearbeitet	Jan 09	Kolb	gez. Kolb
	gezeichnet	Jan 09	Kolb	gez. Kolb
	geprüft	Jan 09	Krentz	gez. Krentz
Auftragnehmer	Geschäftsführung			

LAND BRANDENBURG  
  
**Landesbetrieb Straßenwesen  
Niederlassung Ost**

Straße: L 33 nächster Ort: Hönow	Baulänge: 2430 m Bau-km: 0+000 bis 2+430 Betriebs-km: von Abschnitt: 430 bis Abschnitt: 420 Netznoten L 33 344 7007 L 33 344 7008	Unterlage Nr.: 6 Blatt-Nr.: 3 Ausf.-Nr.:
-------------------------------------	--	--

<b>RE-Vorentwurf</b> L 33 vierstreifiger Ausbau Hönow bis Landesgrenze	Datum	Name	Unterschrift
	bearbeitet		
	gezeichnet		
	geprüft		
Querschnitt Variante 3 0+780 M 1:50			

Aufgestellt:	
Niederlassung Ost	