


0+780

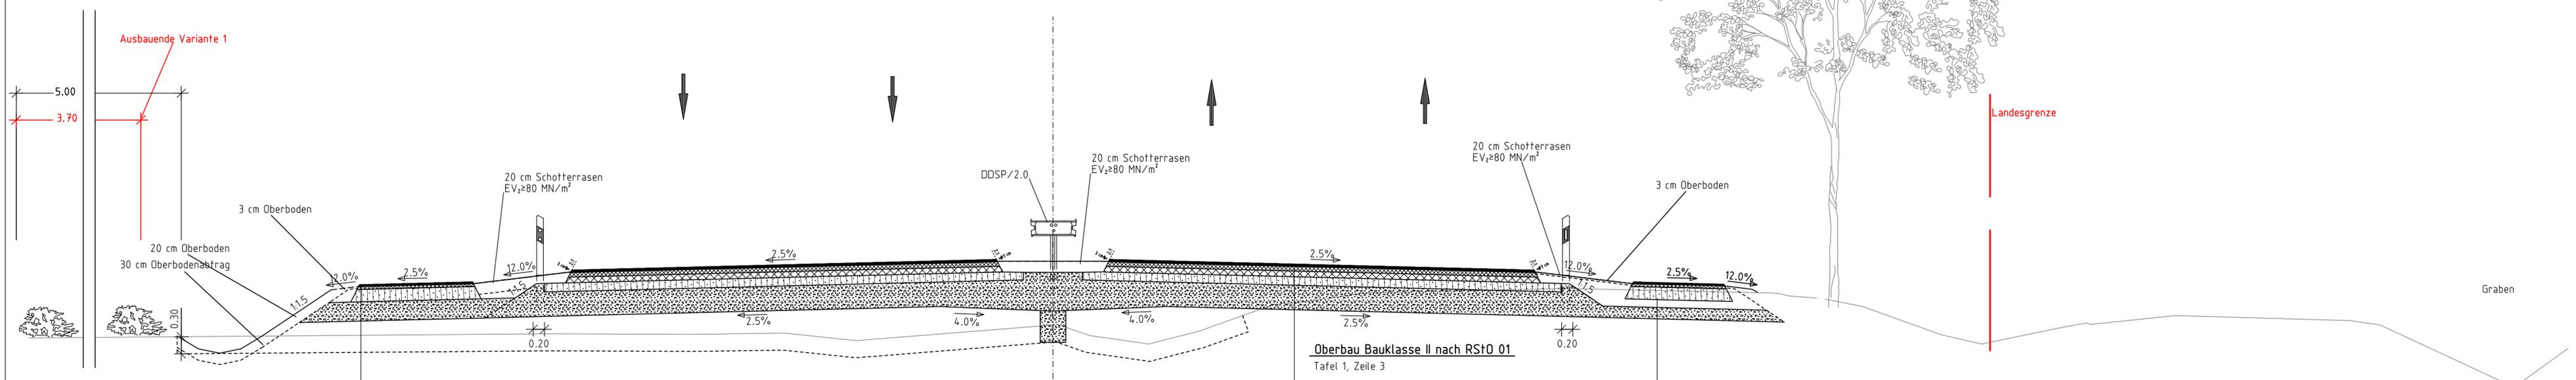

von Bau-km 0+400 bis
Bau-km 1+540



- Rad-/Gehweg**
- 3 cm Asphaltbeton 0/8
 - 5 cm Asphalttragschicht 0/16
 - 22 cm Schottertragschicht, $E_{V2} \geq 80 \text{ MN/m}^2$
 - 30 cm Gesamtaufbaudicke**

- Oberbau Bauklasse II nach RStO 01**
Tafel 1, Zeile 3
- 4 cm Splittmastixasphalt 0/11 S
 - 8 cm Asphaltbinder 0/22 S
 - 10 cm Asphalttragschicht, Mischgutart CS, 0/22
 - 15 cm Schottertragschicht 0/45, $E_{V2} \geq 150 \text{ MN/m}^2$
 - 43 cm Frostschuttschicht, $E_{V2} \geq 120 \text{ MN/m}^2$
 - 80 cm Gesamtaufbaudicke**

- Radweg**
- 3 cm Asphaltbeton 0/8
 - 5 cm Asphalttragschicht 0/16
 - 22 cm Schottertragschicht, $E_{V2} \geq 80 \text{ MN/m}^2$
 - 30 cm Gesamtaufbaudicke**

Anmerkung: zzgl. 15 cm Bodenverbesserung, wenn auf dem Planum kein $E_{V2} \geq 45 \text{ MN/m}^2$ erreicht wird

Nr.	Art der Änderung	Datum	Name	Unterschrift

KREBS UND KIEFER
Beratende Ingenieure für das Bauwesen GmbH

Köchstraße 27
10969 Berlin
Telefon 030/217342-0
Telefax 030/217342-11

Datum	Name	Unterschrift
bearbeitet Jan 09	Kolb	gez. Kolb
gezeichnet Jan 09	Kolb	gez. Kolb
geprüft Jan 09	Krentz	gez. Krentz
Auftragnehmer	Geschäftsführung	

LAND BRANDENBURG

**Landesbetrieb Straßenwesen
Niederlassung Ost**

Straße: L 33	Baulänge: 2430 m	Unterlage Nr.: 6
nächster Ort: Hönow	Bau-km: 0+000 bis 2+430	Blatt-Nr.: 4
Netznoten L 33 344 7007 L 33 344 7008	Betriebs-km: von Abschnitt: 430 bis Abschnitt: 420	Ausf.-Nr.: km: 0,505 km: 0,064

RE-Vorentwurf

L 33
vierstreifiger Ausbau
Hönow bis Landesgrenze

Datum	Name	Unterschrift
bearbeitet		
gezeichnet		
geprüft		
Querschnitt Variante 4 0+780		
1:50		

Aufgestellt:

Niederlassung Ost

Benutzer: Kolb
 Projekt: 200615Z
 Plottproj.: 61418
 Plottdatum: 18.05.09
 Plottdatei: Bz_RQ_PLT
 KREBS UND KIEFER