


Bauwerk	Grünflächen
<ul style="list-style-type: none"> Bestand Abriss Neubau 	<ul style="list-style-type: none"> Grünflächen Baum vorhanden Baum fällen und Wertausgleich
Außenanlagen	
<ul style="list-style-type: none"> Laternen LSA Verkehrszeichen 	

Plansatz	Fachplanerische Grundlagen
<ul style="list-style-type: none"> ZI_PG 1 Übersicht Standortverortung ZI_PG 2.1 Entwurf Straßenebene ZI_PG 2.2 Entwurf Zulaufebene ZI_PG 2.3 Entwurf Bahnsteigebene ZI_PG 2.4 Entwurf Querschnitte ZI_PG 3 Bauordnung Lagebericht ZI_PG 4 Herstellung und Sachgebietraumverteilungsplanung Leitungen 	<ul style="list-style-type: none"> Fachplanung - Baugruben GUO Geotechnik und Dynamik Consult GmbH / 10589 Berlin Plan_ZI_PG_VP_001 und 002 Fachplanung - Verkehrsstraßen EBS Entwurfs- und Ingenieurbüro Straßenwesen GmbH / 10247 Berlin Plan_ZI_VA_EP_S1 Fachplanung - Sanitative Verkehrsplanung LD Lahmeyer Deutscherand GmbH / 10829 Berlin Plan_ZI_VF_EP_01 Fachplanung - Gesamtplanung Leitungen LD Lahmeyer Deutscherand GmbH / 10829 Berlin Plan_ZI_RV_EP_01

a	Überarbeitung gem. Vorprüfung SenUVK IV E 13 vom 24.1.22	28.03.22	mg
Index	Änderung	Datum	Name
Betriebsleiter	Digital unterschrieben von Christoph Boisserée Datum: 2022.08.29 13:57:58 +02'00'	Planfeststellungsbehörde Senatsverwaltung für Mobilität, Verkehr, Klimaschutz und Umwelt Am Köllnischen Park 3 10179 Berlin	Zg.-Nr. ZI_PG 2.1a Prüfingenieur

Freigabevermerke - BVG Projektleitung	Freigabevermerke - Planer		
Einverstanden	Zur Ausführung freigegeben	Übereinstimmung mit der Ausführungsplanung geprüft	Übereinstimmung mit der Ausführungsplanung geprüft
29.08.2022	30.08.2022	30.08.2022	30.08.2022
Datum	Projektleitung	Datum	Objektplaner

Bauherr	Berliner Verkehrsbetriebe (BVG) Anstalt des öffentlichen Rechts Bereich Fahwege Projektmanagement Bahnhöfe						
Für die Richtigkeit der Planungsunterlagen verantwortlich: Auftragnehmer / Planverfasser ArchitektenSozietät Birkel Unger und Partner SchwarzschäferStr 7 10711 Berlin info@birkel-ungersoset.at							
Datum	10.12.2021	Unterschrift	Birkel	Datum	10.12.2021	Unterschrift	

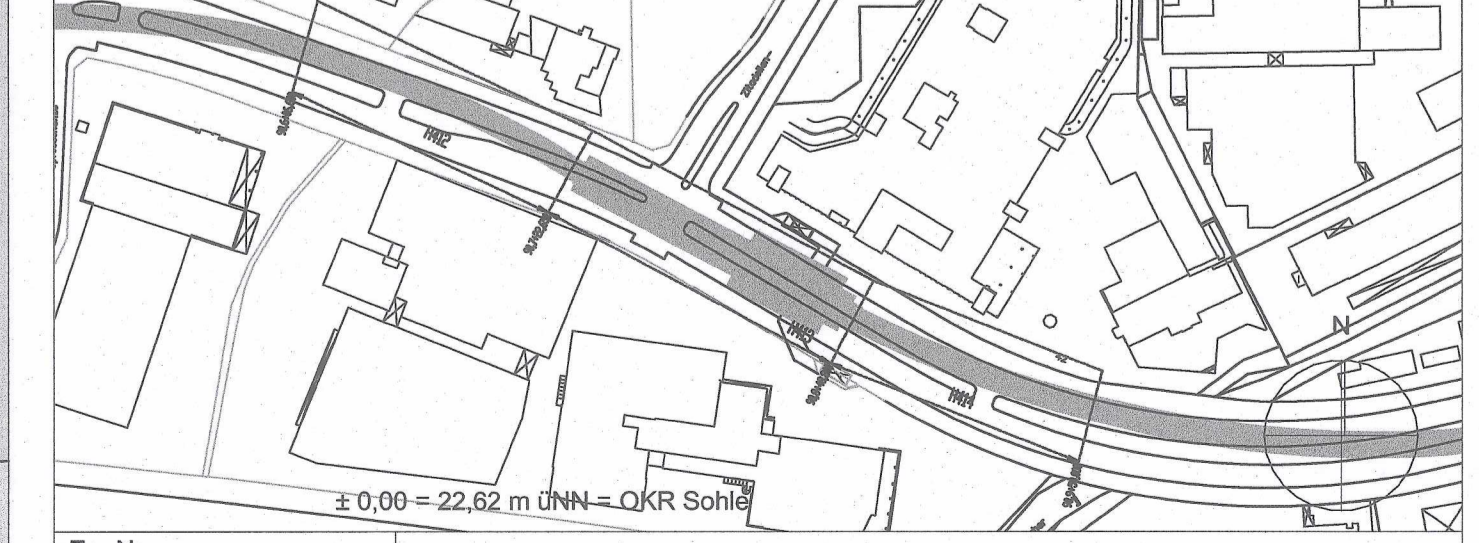

Zg.-Nr.	Planungsphase	Plangenehmigung
ZI_PG 2.1a	Projekt	U-Bahnhof Zitadelle (ZI) Neubau Ausgang I
Datename:	U7_Zi	
Maßstab	1:100	
Blattgröße	1250 x 594	
Projekt-Nr.	A27379	
Bauwerkskz	H 412 - H 413	Techn. Platz
818-02		Ortlichkeit
		U-Bhf. Zitadelle
		Line U7