

- **Sacheigentum BVG**
- Zum Sacheigentum der BVG werden in dem Bereich Ausgang I und Bereich Ost
- Ausgangsbauwerk und Treppe
- Sickermulde
- Umlaufender Pflasterstreifen

- **Sacheigentum Bezirk**
- Zum Sacheigentum des Bezirks werden in dem Bereich Süd
- Wegeerschließung zum Ausgang
- Geländer
- Fußgängerfurt komplett

- **Sacheigentum Sen UVK-Verkehrslenkung**
- Zum Sacheigentum Senatsverwaltung UVK / Verkehrsmanagement VI B
- wird in dem Bereich Ost
- Lichtsignalanlage

Inanspruchnahme von Flächen und Instandhaltung Mittelinsel					
Bereiche	Nutzung	F Gesamt (m²)	Instandhaltung		
			Bezirk	BVG	Bezirk
	Bereiche		Bereich West	Ausgang I	Bereich Ost
Bereich West	Westkopf	35,0			
	Westbereich	315,0	315,0		
Ausgang I	Ausgang I / Sickermulde	10,0		10,0	
	Ausgang I / Seitenstreifen Nord	7,0		7,0	
	Ausgang I / Grundfläche	50,0		50,0	
	Ausgang I / Seitenstreifen Süd	8,0		8,0	
Bereich Ost	Zuwegung Ost	70,0			70,0
	Überweg Ost	20,0			20,0
	Ostkopf	15,0			15,0
Mittelinsel gesamt		530,0	350,0	75,0	105,0

Bauwerk	Instandhaltung
Bestand	Bezirk
Abriss	BVG
Neubau	

Plansatz	Fachplanerische Grundlagen
ZI_PG 1 Übersicht Standortvarianten ZI_PG 2.1 Entwurf Straßenebene ZI_PG 2.2 Entwurf Zwischenebene ZI_PG 2.3 Entwurf Bahnsteigebene ZI_PG 2.4 Entwurf Querschnitte ZI_PG 3 Baudurchführung Lageübersicht ZI_PG 4 Instandhaltung und Sacheigentum ZI_PG 5 Raumverteilungsplanung Leitungen	Fachplanung Baugrupe GuD Geotechnik und Dynamik Consult GmbH / 10589 Berlin Plan_ZI_BG_VP_001 und 002 Fachplanung Verkehrsanlage Straße EIBS Entwurfs- und Ingenieurbüro Straßenwesen GmbH / 10247 Berlin Plan_ZI_VA_EP_5.1 Fachplanung Bauzeitliche Verkehrsführung LD Lahmeyer Deutschland GmbH / 10829 Berlin Plan_ZI_VF_EP_01 Fachplanung Raumverteilung Leitungen LD Lahmeyer Deutschland GmbH / 10829 Berlin Plan_ZI_RV_EP_01

a	Überarbeitung gem. Vorprüfung SenUVK IV E 13 vom 24.1.22	28.03.22	mg
Index	Änderung	Datum	Name

Betriebsleiter	Planfeststellungsbehörde	Zg.-Nr.	ZI_PG 4a
Digital unterschrieben von Christoph Boisserée Datum: 2022.08.29 14:05:26 +02'00'	Senatsverwaltung für Mobilität, Verkehr, Klimaschutz und Umwelt Am Kölnischen Park 3 10179 Berlin	Prüfingenieur	
3.1. Okt. 2023			

Freigabevermerke - BVG Projektleitung		Freigabevermerke - Planer	
Einverstanden	Zur Ausführung freigegeben	Übereinstimmung mit der Ausführungsplanung geprüft	Übereinstimmung mit der Ausführungsplanung geprüft
29.08.2022 Datum	Projektlig. Datum	Projektlig. Datum	Objektplaner Datum
Tragwerksplaner			

Bauherr

BERLINER VERKEHRSBETRIEBE (BVG)

Anstalt des öffentlichen Rechts
Bereich Fahrwege
Projektmanagement Bahnhöfe


Für die Richtigkeit der Planungsunterlagen verantwortlich:

Auftragnehmer / Planverfasser
ArchitektenSocietät
Birkel Unger und Partner
SchwarzbacherStr 7
10711 Berlin
info@architektensoeet.de

Die Übereinstimmung der Zeichnung mit der Ausführung wird bestätigt
Für den Auftraggeber (örtliche Bauüberwachung)

Für den Auftragnehmer (Bau firma)

Datum 10.12.2021 Unterschrift Birkel Datum Unterschrift

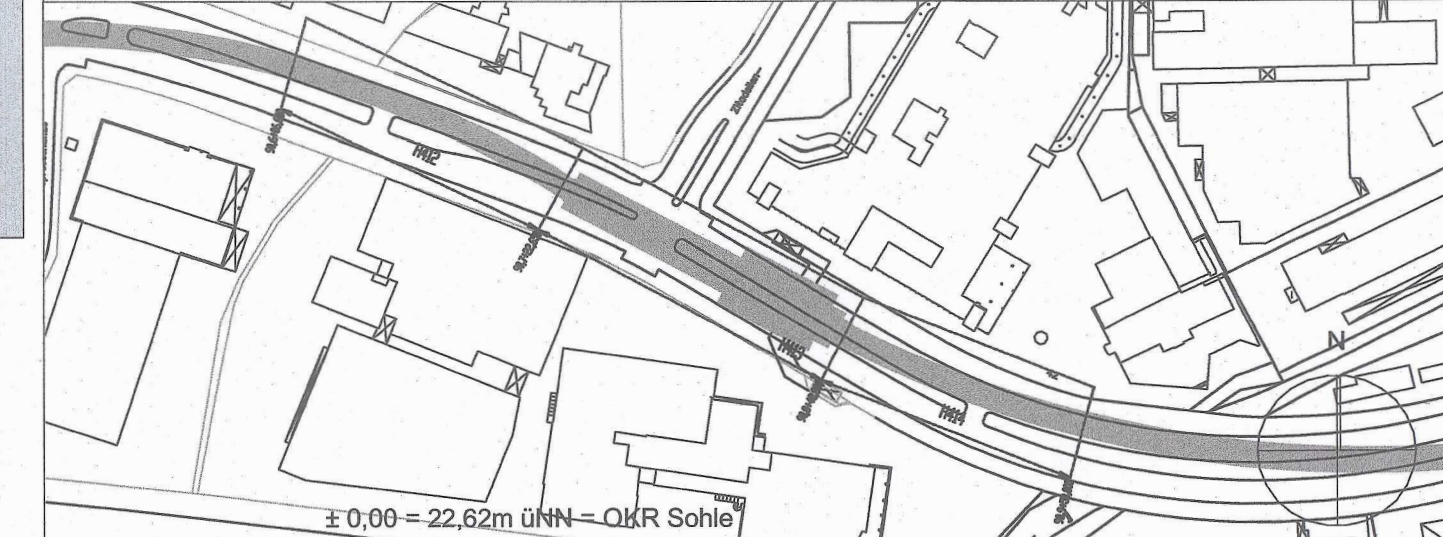

Zg.-Nr. ZI_PG 4a	Planungsphase	Plangenehmigung		
Dateiname: U7_Zi	Projekt	U-Bahnhof Zitadelle (Zi) Neubau Ausgang I		
Maßstab 1:250	Bauteil	Instandhaltung und Sacheigentum		
Blattgröße 841 x 420	Bauwerksnr. H 412 - H 413	Techn. Platz	Örtlichkeit U- Bnf. Zitadelle	Line U7
Projekt-Nr. A27379	Meßstrecke 100mm			