


Str. 6002
Bf Berlin-Karow S-Bahn

Str. 6081
Bf Berlin-Karow

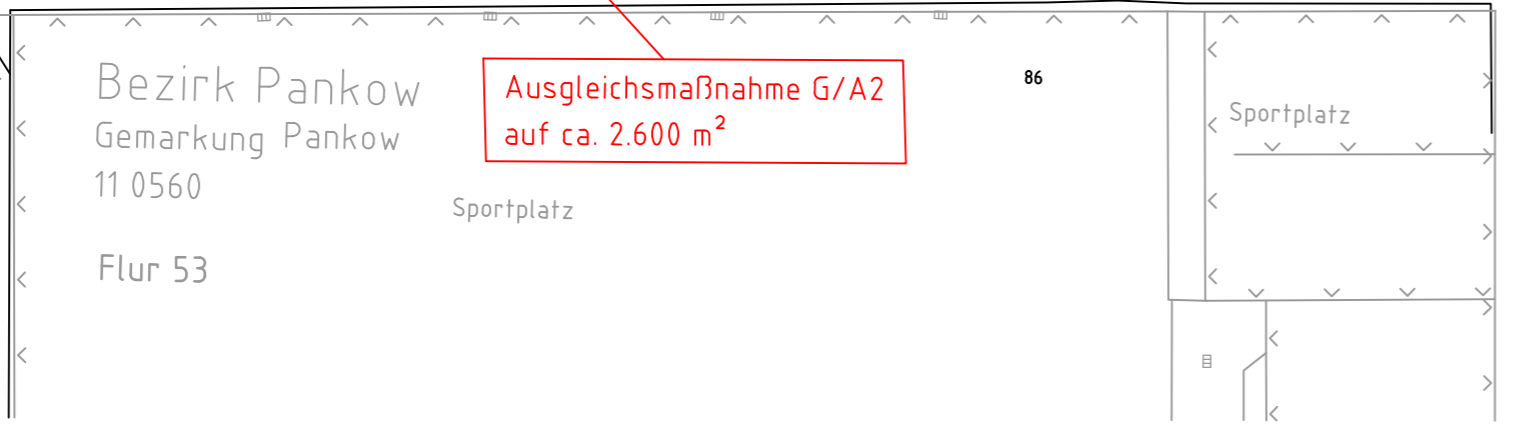

“Urheberschutz” alle Nutzungsrechte bei der DB AG

Legende

- Bestand
- Flurstücksgrenze
- DB Grenze
- Initialansaat Maßnahme G/A2

Konflikt

Vegetationsbeseitigung durch Nutzung als BE-Fläche in mehreren Bauvorhaben

Ausgleichsmaßnahme G/A2

Initialansaat mit standortgerechten Gräsern und Kräutern der halbtrockenen Arten

Saatdichte: 10 g/m²

Flächengröße: ca. 2.600 m²

Danach wird die Fläche der Sukzession überlassen.

Index:	Änderungen bzw. Ergänzungen	Name:	Datum:
--------	-----------------------------	-------	--------

(Genehmigungsvermerk des EBA)

Prüflaufdaten

Unterlage für eine Entscheidung nach § 18 AEG			
Auftragnehmer:	Planverfasser:	Auftrag-Nr.:	
	DB Netz AG Regionalbereich Ost Regionales Projektmanagement Großprojekte (LNG-O-T 2) Caroline-Michaelis-Straße 5-11 10115 Berlin	DB NETZE	
	Berlin, 03.08.2015 i. A. B. Stumm Ort, Datum, Unterschrift	gez.	07/2015 Stumm
		bearb.	07/2015 Stumm
		gepr.	07/2015 Klingenberg

Bauherr:	Planung:	Plan-Nr.:	11,4
DB Netz AG Regionalbereich Ost LNP-0-M (G) Granitzstraße 55-56 13189 Berlin	DB NETZE Regionalbereich Ost Regionales Projektmanagement Portfolio S-Bahn (LNP-0-M 5) Caroline-Michaelis-Straße 5-11 10115 Berlin	Planart:	Genehmigungsplanung
Maßstab:	Landschaftspflegerische Begleitplanung Maßnahmenplan G/A2 BE-Fläche Bf Buch ca. km 14,1 (Strecke 6081)		Planzeichen:
1:1000			Blattgr.: 297 x 580
Projekt:	EÜ Pölnitzweg		
Strecke:	Strecke 6002 km 15,0+08 und Strecke 6081 km 15,0+08		
Strecke		Kilometer	Kennzahl
		x	x
Brückennummer			
Einwirkungen (Lastmodelle):			
Höhen- und Koordinatensystem			