


Legende:  Umriss der BE-Fläche und späteren Ausgleichsfläche A7 - Streuobstwiese Röntgentaler Weg

Unterlage 11.9.1

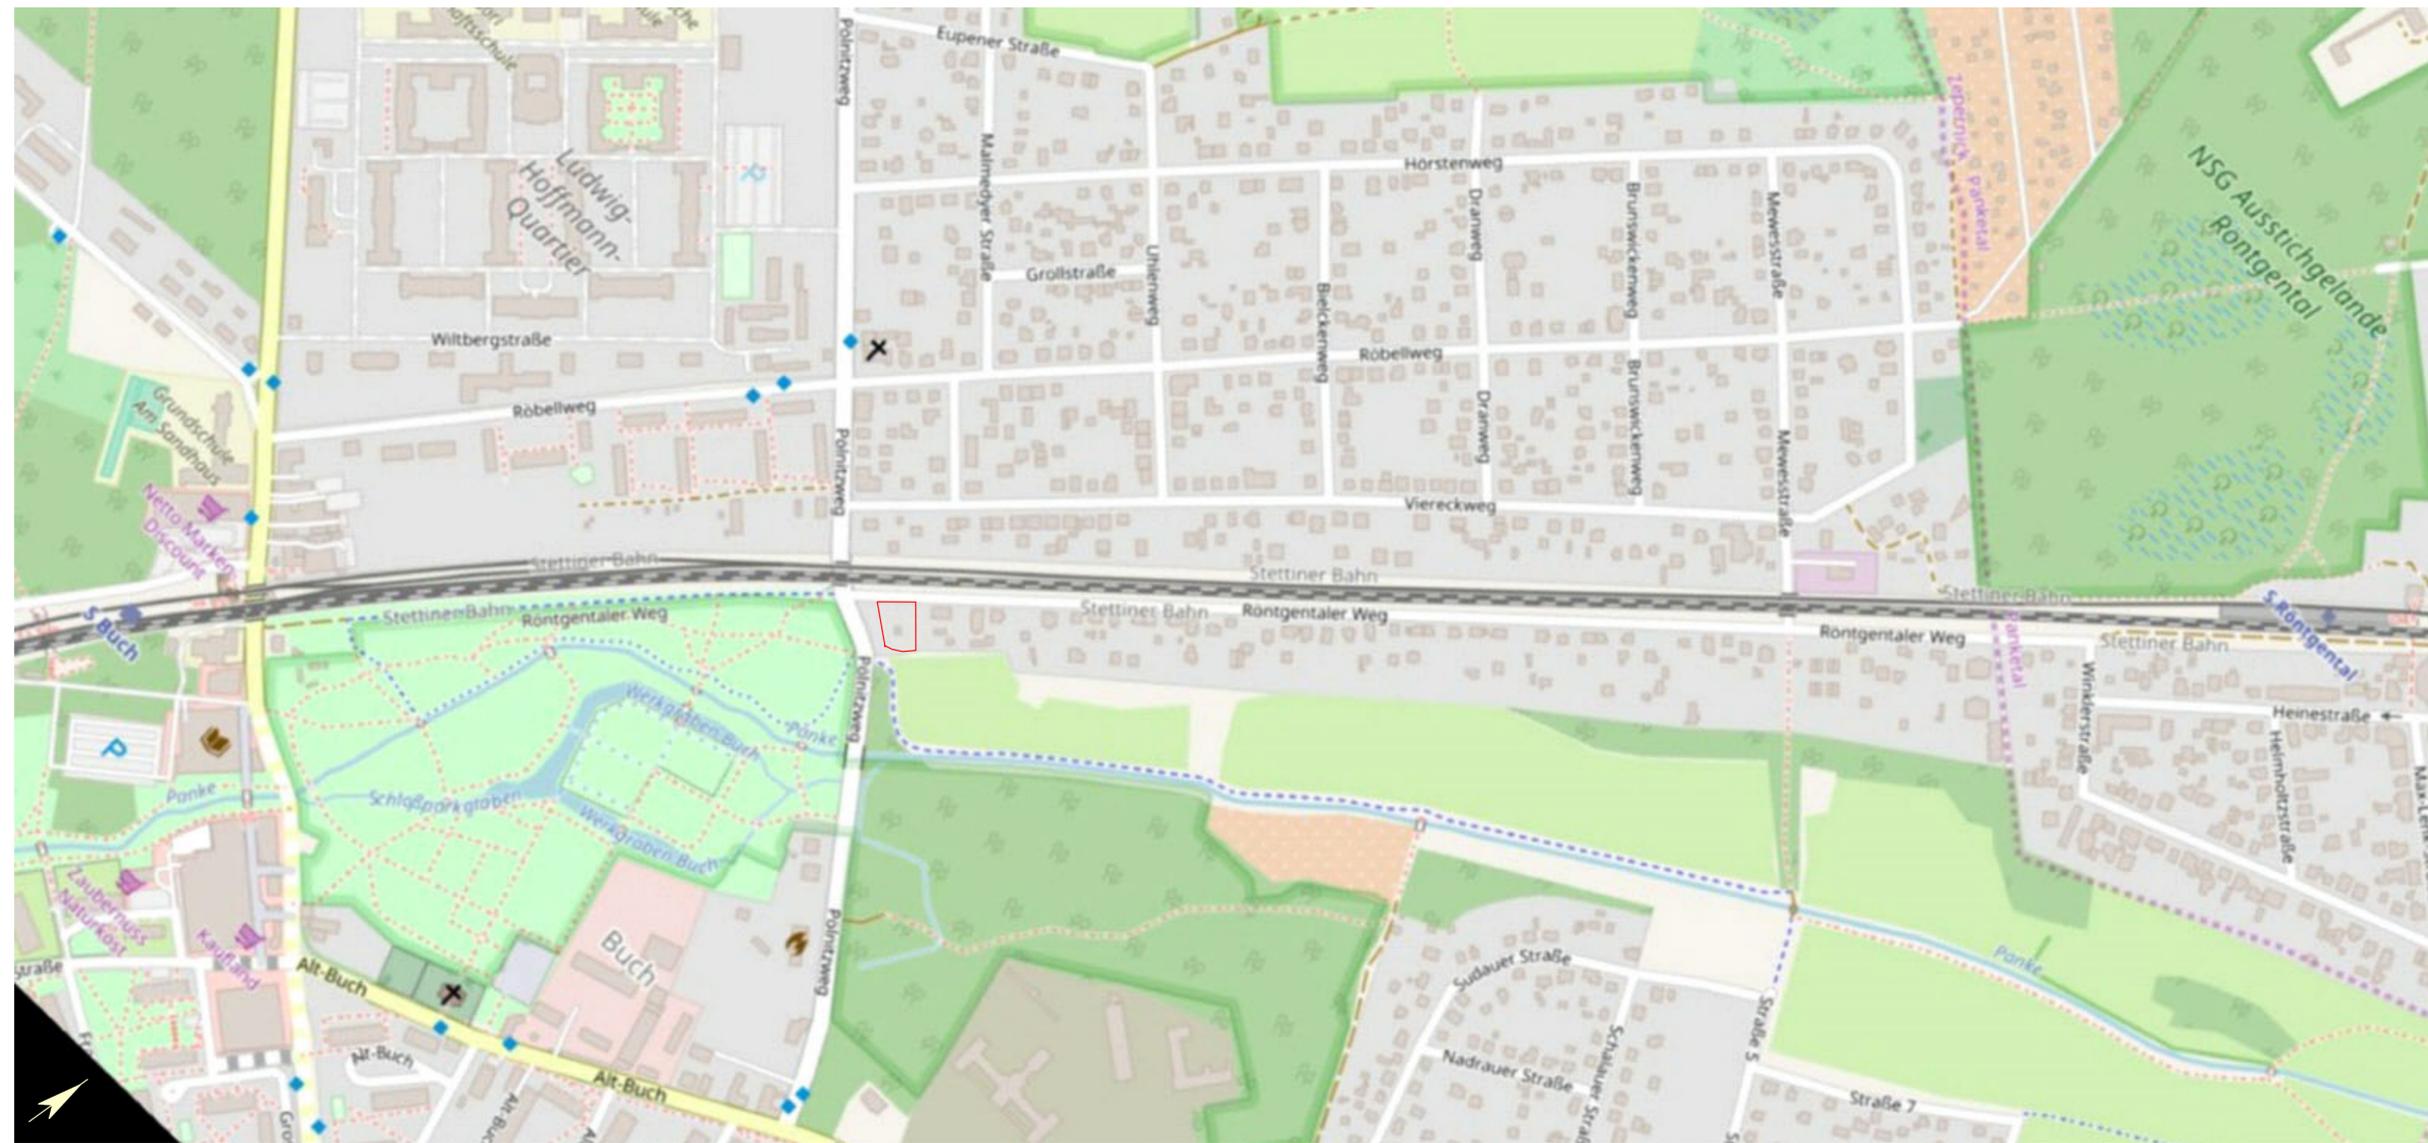

Quelle: OpenStreetMap-Mitwirkende

Genehmigungsvermerk Eisenbahn-Bundesamt	
Übersichtsskizze	
C	Ergänzung Wasserrechtlicher Antrag 31.03.2021
B	bleibt frei
A	bleibt frei
Index	Änderungen bzw. Ergänzungen Planungsstand
Genehmigungsplanung: Unterlage für eine Entscheidung nach § 18 AEG	
Vorhabensträger: DB Netz AG, Region Ost DB NETZE Investitionsplanung und Segmentsteuerung INA-O-N-BLN Grenzstraße 55 - 56 13189 Berlin	
Planzeichen Nr.: 11.9.1	
Projekt-Nr.:	
gez.	03/2021 Stumm
bearb.	03/2021 Stumm
gepr.	03/2021 Thomsen
Vertreter des Vorhabensträgers: DB Netz AG, Region Ost DB NETZE Zusammenhangsmaßnahmen S-Bahn Berlin I/II-0-P-Z Caroline-Michaelis-Straße 5-11 10115 Berlin	
Planverfasser: DB Netz AG, Region Ost DB NETZE Infrastrukturprojekte Ost Logistik, Umwelt und Baukapazität I/II-0-T2 Caroline-Michaelis-Straße 5-11 10115 Berlin	
Höhensystem: DHHN92	
Koordinatensystem: DB_REF	
Ursprungsplan: Ivl 6107CQ	
Blattgröße: 297x780	
Maßstab: 1:5.000	
Vorhaben: EÜ Pölnitzweg Strecke 6002, km 15,0+08 Strecke 6081, km 15,0+08	
Planart: Wasserrechtlicher Antrag	
Planinhalt: Übersichtsplan BE-Fläche Pölnitzweg	