


Zeichenerklärung Grunderwerb

- zu erwerbende Fläche (Land Berlin)
- Grunderwerb im Rahmen der DB-Maßnahme "ABS Berlin- Frankfurt (Oder)".
- zu erwerbende Fläche (Dritte)
- vorübergehend in Anspruch zu nehmende Fläche
- dauernd zu belastende Fläche
- geplanter Gebäudeabbruch
- Gebäude bereits abgebrochen

Flur / Flurstück / Größe des Flurstückes
 lfd. Nr. im Grunderwerbsverzeichnis / Größe der Teilfläche
 2 Nr. des Grunderwerbsplanes
 34 lfd. Nr. des betroffenen Flurstückes
 1 Teilfläche eines Flurstückes

Zusammengehörigkeitspfeil
 Gemarkungsgrenze
 Flurgrenze
 Flurstücksgrenze
 Flurstücksnummer

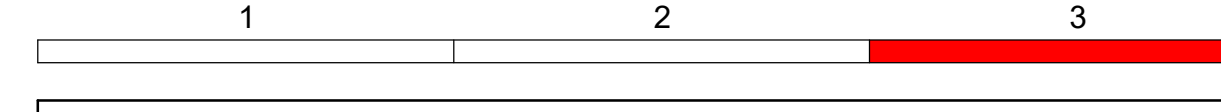

Grundplan: Senatsverwaltung für Stadtentwicklung und Wohnen, Abteilung III Geoinformation und Vermessung, Referat III B
 Vermessung vom 24.07.19 (Los 1) und 16.07.19 (Los 2) **Lagesystem: Soldner 88, Höhensystem: DHHN2016**

Entwurfsbearbeitung:		Datum		Name		
EIBS Entwürfs- und Ingenieurbüro Straßenwesen GmbH Büro Berlin, Petersburger Straße 94, 10247 Berlin, Tel: 030 787 706 70, Email: bb@eibs.de	bearbeitet	03/2023	Steinbach	gezeichnet	03/2023	CARD/1
	geprüft	03/2023	Schimmel			
Berlin, den 31.03.2023						

Senatsverwaltung für Umwelt, Mobilität, Verbraucher- und Klimaschutz		Datum		Name	
BERLIN Abt. V - Tiefbau, Straße, Umwelt Entwurf - V BA	aufgestellt:	05.06.2023	gez. Böck		
	geprüft:				

Nr.	Art der Änderung	Datum	Zeichen

PLANFESTSTELLUNG

Straßenbauverwaltung LAND BERLIN	Unterlage / Blatt-Nr.: 10 / 3 Grunderwerbsplan Bau-km: 0+850,000 - 1+279,938
Straße: Westumfahrung Bahnhofstraße	PROJIS-Nr.:
Maßstab: 1:500	

**Westumfahrung Bahnhofstraße -
Neu- bzw. Ausbau einer Straßenverbindung
zwischen An der Wuhlheide und Mahlsdorfer Straße**
 Bau-km 0+000,000 bis 1+279,938

Antragsteller: Senatsverwaltung für Umwelt, Mobilität, Verbraucher- und Klimaschutz, Abteilung V - Tiefbau	Der Plan hat vom bis zum öffentlich ausgelegen.
Berlin, den 06.06.2023 gez. i.A. Franke	Anhörungsbehörde: Berlin, den
Anhörungsbehörde:	Planfeststellungsbehörde: Berlin, den
Berlin, den	Berlin, den