
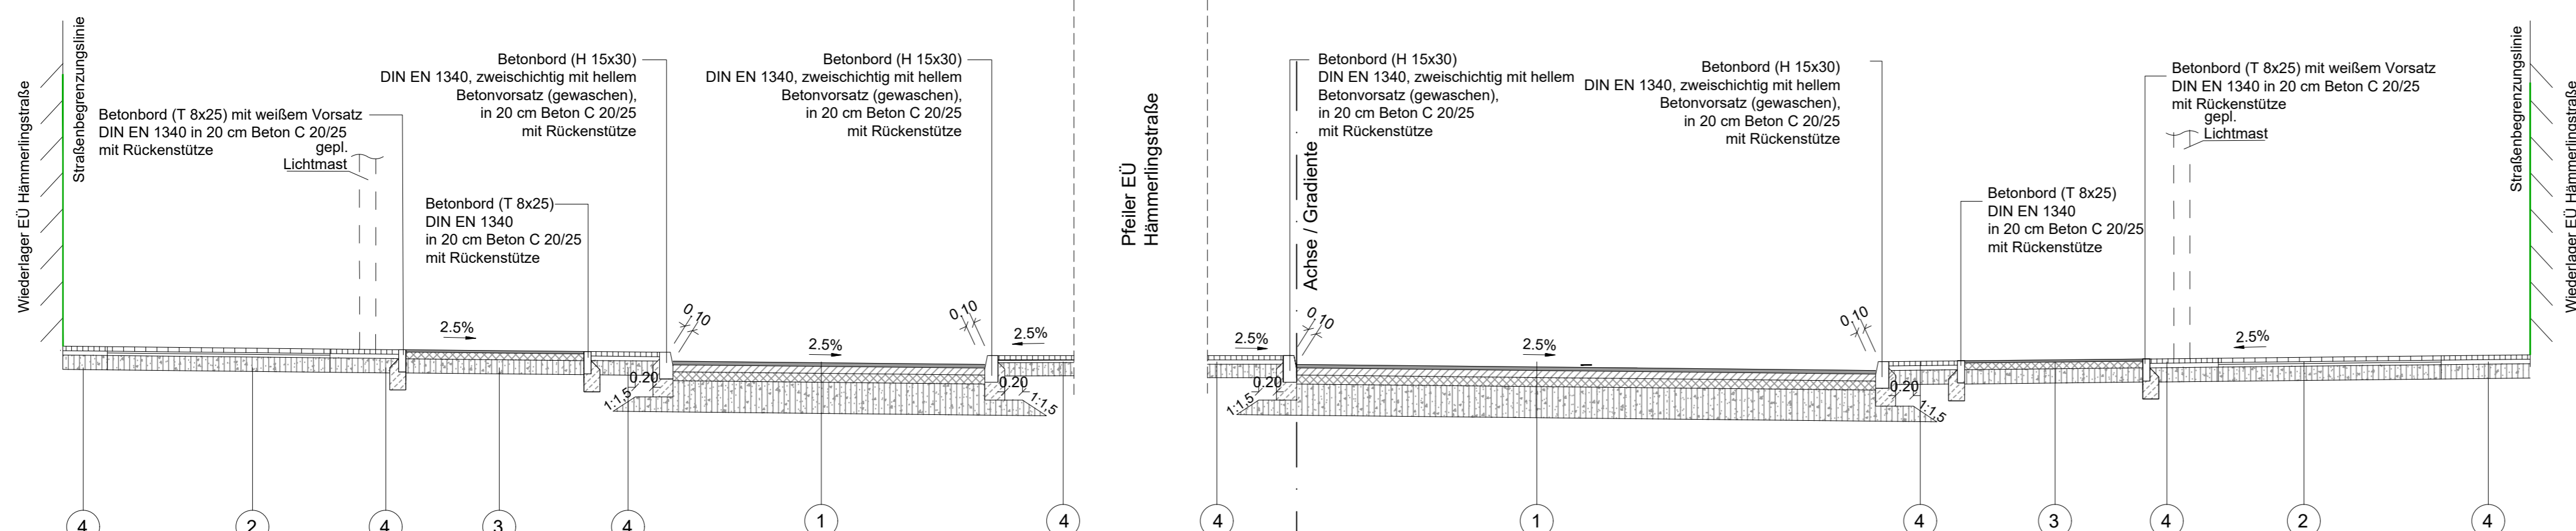


# Regelquerschnitt C - C EÜ Hämmerlingstraße

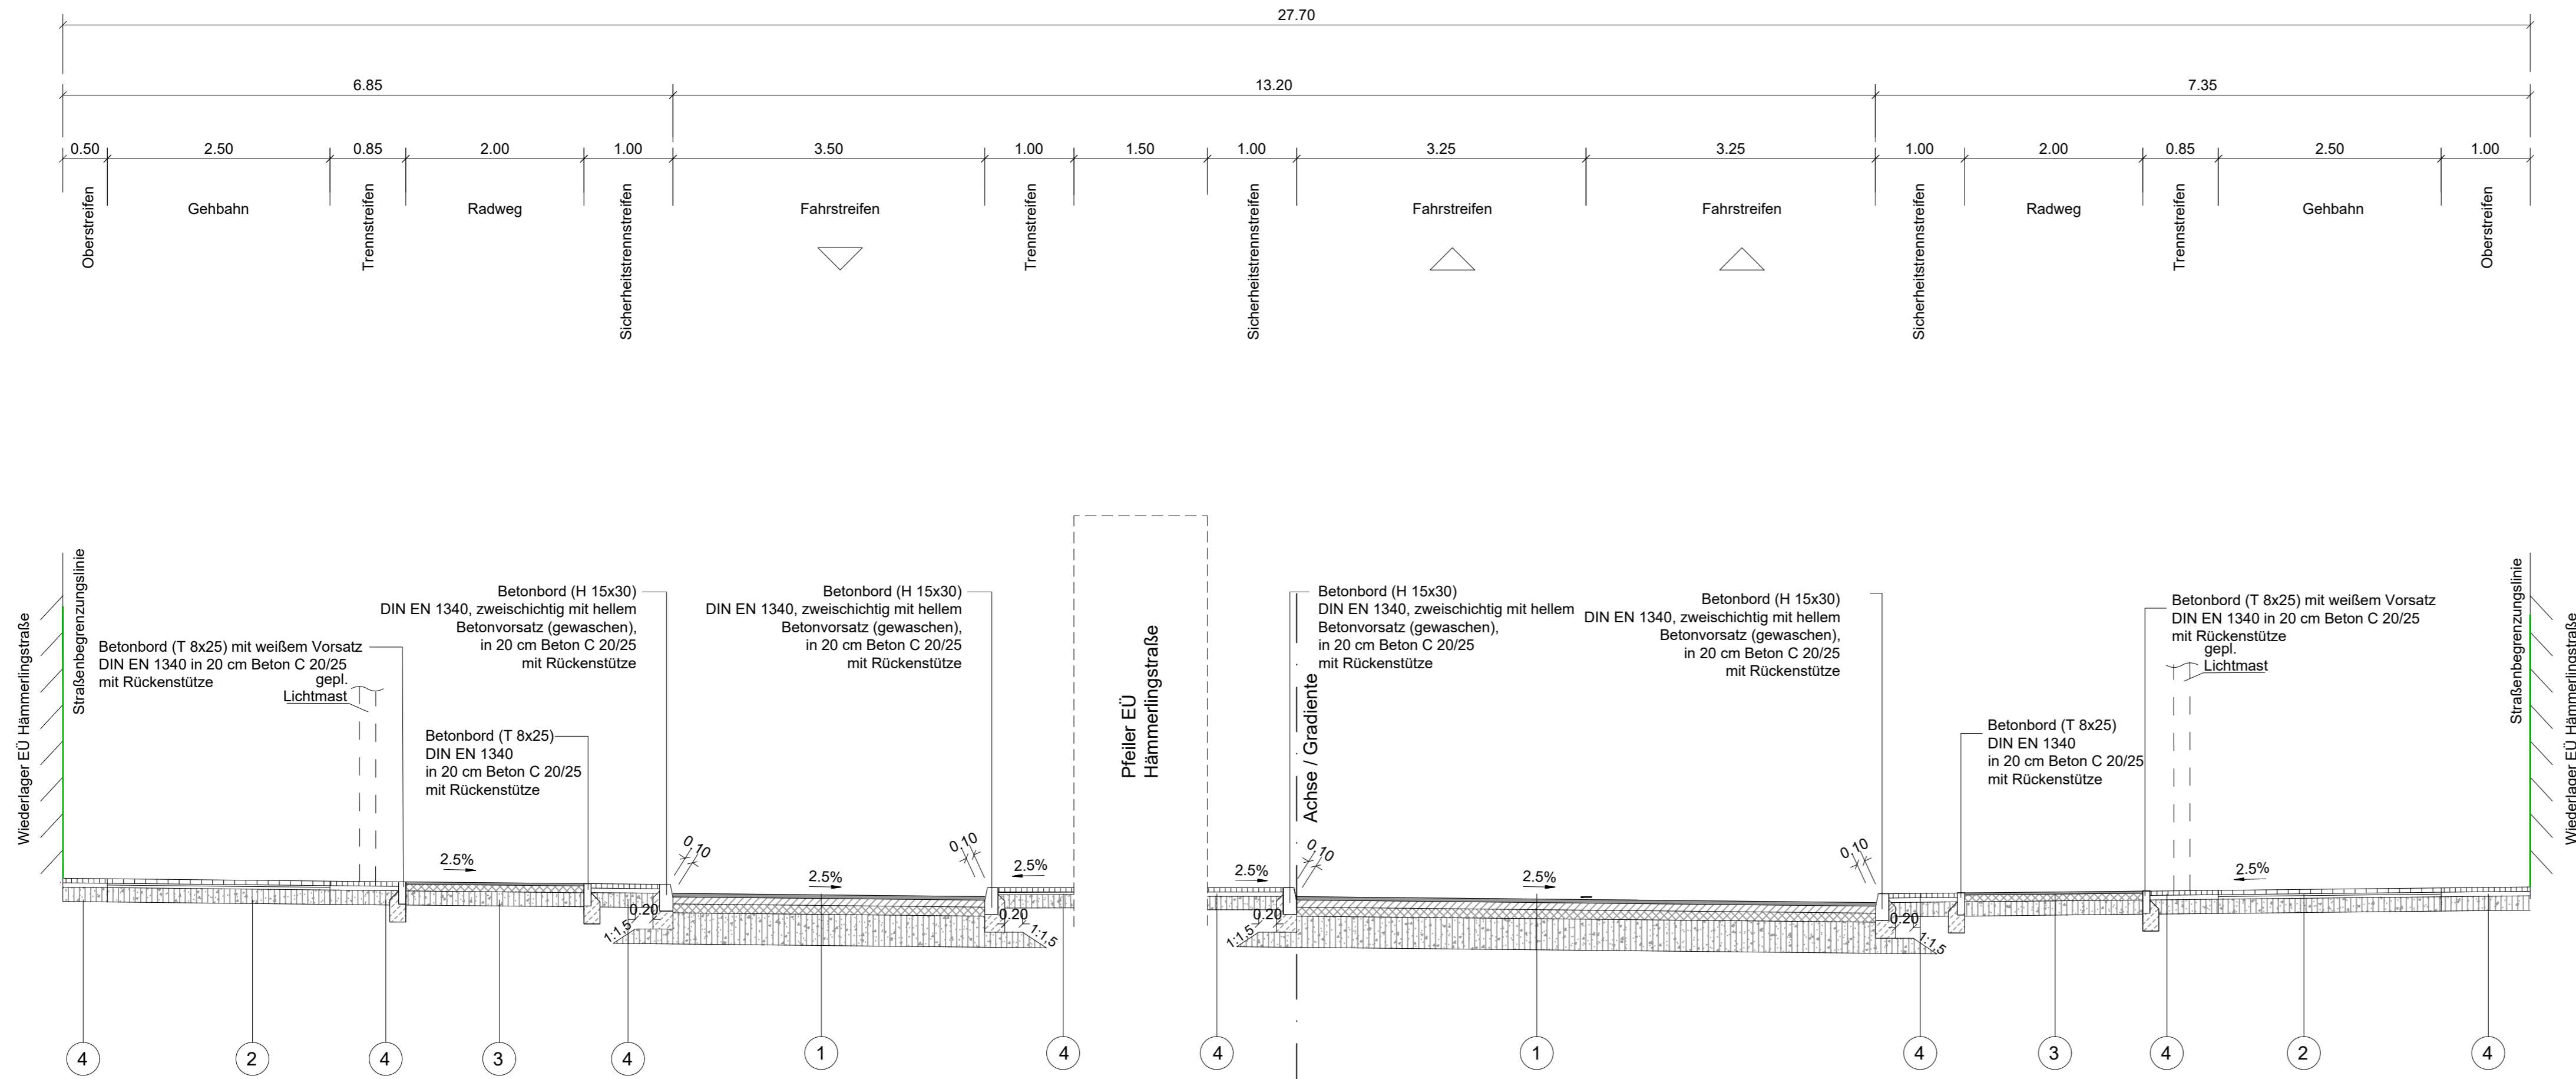

- 1 Befestigungsaufbau Fahrbahn**  
 RStO 12 Tafel 1, Zeile 5, Belastungsklasse Bk10  
 4cm Splittmastixasphalt SMA 8 S, 25/55-55 A  
 8cm Asphaltbinder AC 16 B S, 25/55-55 A  
 10cm Asphalttragschicht AC 22 T S, B 50/70  
 35cm Schottertragschicht 0/32  
 57cm Gesamt
- 2 Befestigungsaufbau Gehweg:**  
 RStO 12 Tafel 6, Zeile 1  
 5cm Gehwegplatten Beton (35x35x5),  
 Farbe: grau, DIN EN 1339  
 2cm Kalkmörtel  
 3cm Splittbrechsand 0/4  
 15cm Schottertragschicht 0/32  
 25cm Gesamt
- 3 Befestigungsaufbau Radweg:**  
 RStO 12 Tafel 6, Zeile 1  
 2,5cm Asphaltbeton AC 5 D L, B 70/100  
 7,5cm Asphalttragschicht AC 16 T L, B 70/100  
 15cm Schottertragschicht 0/32  
 25cm Gesamt
- 4 Befestigungsaufbau Trennstreifen:**  
 RStO 12 Tafel 6, Zeile 1  
 5cm Mosaikpflaster Granit (5x5x5), DIN EN 1342  
 5cm Splittbrechsand 0/4  
 15cm Schottertragschicht 0/32  
 25cm Gesamt

Wasserschutzzone III B

Frostempfindlichkeitsklasse F1  
Frosteinwirkungszone II

Entwurfsbearbeitung:		Datum	Name
<b>EIBS</b> Entwurfs- und Ingenieurbüro Straßenwesen GmbH <small>Büro Berlin, Petersburger Straße 94, 10247 Berlin, Tel. (030) 78770670, Email: bb@eibs.de</small>	bearbeitet	03/2023	Steinbach
	gezeichnet	03/2023	Wodtke
	geprüft	03/2023	Ferber
Berlin, den 31.03.2023 <i>[Signature]</i>		Projekt-Nr.: 25.2155/01	

Senatsverwaltung für Umwelt, Mobilität, Verbraucher- und Klimaschutz <b>BERLIN</b>		Datum	Name
Abt. V-Tiefbau, Straße, Umwelt - Entwurf - V B A		05.06.2023	gez. Böck
aufgestellt:			
geprüft:			
SenJUMVK VBA			

Nr.	Art der Änderung	Datum	Zeichen

## PLANFESTSTELLUNG

Straßenbauverwaltung <b>LAND BERLIN</b> Straße: Westumfahrung Bahnhofstraße PROJIS-Nr.:	Unterlage / Blatt-Nr.: 14/03 Regelquerschnitt C - C Maßstab: 1 : 50
--	---

**Westumfahrung Bahnhofstraße -  
Neu- bzw. Ausbau einer Straßenverbindung  
zwischen An der Wuhlheide und Mahlsdorfer Straße**

Bau-km 0+000,00 bis 1+279,938

Antragsteller: Senatsverwaltung für Umwelt, Mobilität, Verbraucher- und Klimaschutz, Abteilung V - Tiefbau Berlin, den 06.06.2023 gez.: i.A. Franke	Der Plan hat vom ..... bis zum ..... öffentlich ausgelegen. Anhörungsbehörde: Berlin, den .....
Anhörungsbehörde: Berlin, den .....	Planfeststellungsbehörde: Berlin, den .....