


Regelquerschnitt F - F Am Bahndamm

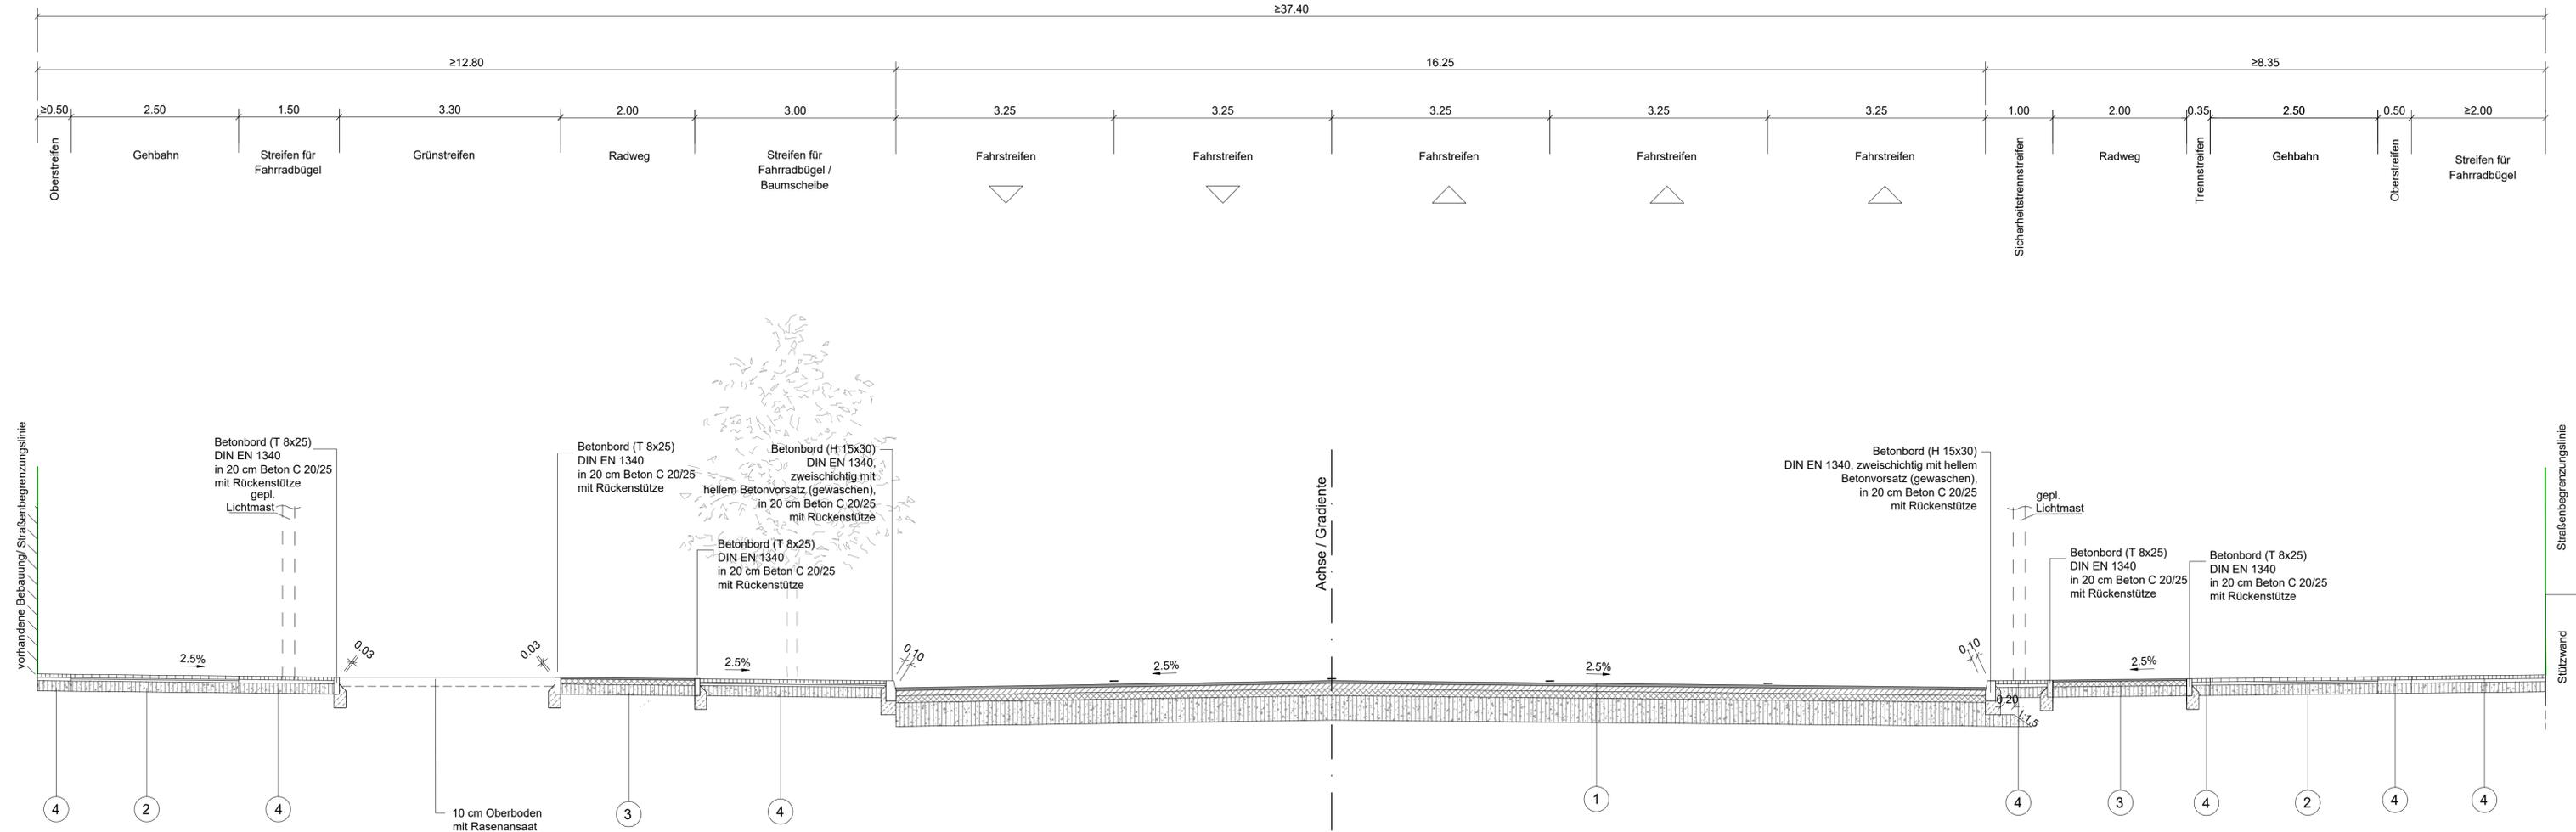

vorhandene Bebauung/ Straßenbegrenzungslinie

Straßenbegrenzungslinie

Achse / Gradiente



- 1 Befestigungsaufbau Fahrbahn
RStO 12 Tafel 1, Zeile 5, Belastungsklasse Bk10
4cm Splittmastixasphalt SMA 8 S, 25/55-55 A
8cm Asphaltbinder AC 16 B S, 25/55-55 A
10cm Asphalttragschicht AC 22 T S, B 50/70
35cm Schottertragschicht 0/32
57cm Gesamt
- 2 Befestigungsaufbau Gehweg:
RStO 12 Tafel 6, Zeile 1
5cm Gehwegplatten Beton (35x35x5),
Farbe: grau, DIN EN 1339
2cm Kalkmörtel
3cm Splittbrechsand 0/4
15cm Schottertragschicht 0/32
25cm Gesamt
- 3 Befestigungsaufbau Radweg:
RStO 12 Tafel 6, Zeile 1
2,5cm Asphaltbeton AC 5 D L, B 70/100
7,5cm Asphalttragschicht AC 16 T L, B 70/100
15cm Schottertragschicht 0/32
25cm Gesamt
- 4 Befestigungsaufbau Trennstreifen:
RStO 12 Tafel 6, Zeile 1
5cm Mosaikpflaster Granit (5x5x5), DIN EN 1342
5cm Splittbrechsand 0/4
15cm Schottertragschicht 0/32
25cm Gesamt

Wasserschutzzone III B
Frostempfindlichkeitsklasse F1
Frosteinwirkungszone II

Entwurfsbearbeitung:		Datum	Name
EIBS Entwurfs- und Ingenieurbüro Straßenwesen GmbH <small>Büro Berlin, Peterburger Straße 94, 10247 Berlin, Tel. (030) 78770670, Email: bb@eibs.de</small>	bearbeitet	03/2023	Steinbach
	gezeichnet	03/2023	Wodtke
	geprüft	03/2023	Ferber
Berlin, den 31.03.2023		Projekt-Nr.: 25.2155/01	

Senatsverwaltung für Umwelt, Mobilität, Verbraucher- und Klimaschutz BERLIN		Datum	Name
Abt. V-Tiefbau, Straße, Umwelt - Entwurf - V B A		05.06.2023	gez. Böck
		SenUMVK VBA 11	
		SenUMVK VBA	

Nr.	Art der Änderung	Datum	Zeichen

PLANFESTSTELLUNG

Straßenbauverwaltung LAND BERLIN Straße: Westumfahrung Bahnhofstraße PROJIS-Nr.:	Unterlage / Blatt-Nr.: 14/06 Regelquerschnitt F - F Maßstab: 1 : 50
--	---

**Westumfahrung Bahnhofstraße -
Neu- bzw. Ausbau einer Straßenverbindung
zwischen An der Wuhlheide und Mahlsdorfer Straße**
Bau-km 0+000,00 bis 1+279,938

Antragsteller: Senatsverwaltung für Umwelt, Mobilität, Verbraucher- und Klimaschutz, Abteilung V - Tiefbau	Der Plan hat vom bis zum öffentlich ausgelegen. Anhebungsbehörde: Berlin, den
Berlin, den 06.06.2023 gez. i.A. Franke	Berlin, den
Anhebungsbehörde:	Planfeststellungsbehörde:
Berlin, den	Berlin, den