


Regelquerschnitt I - I
Hämmerlingstraße Nord

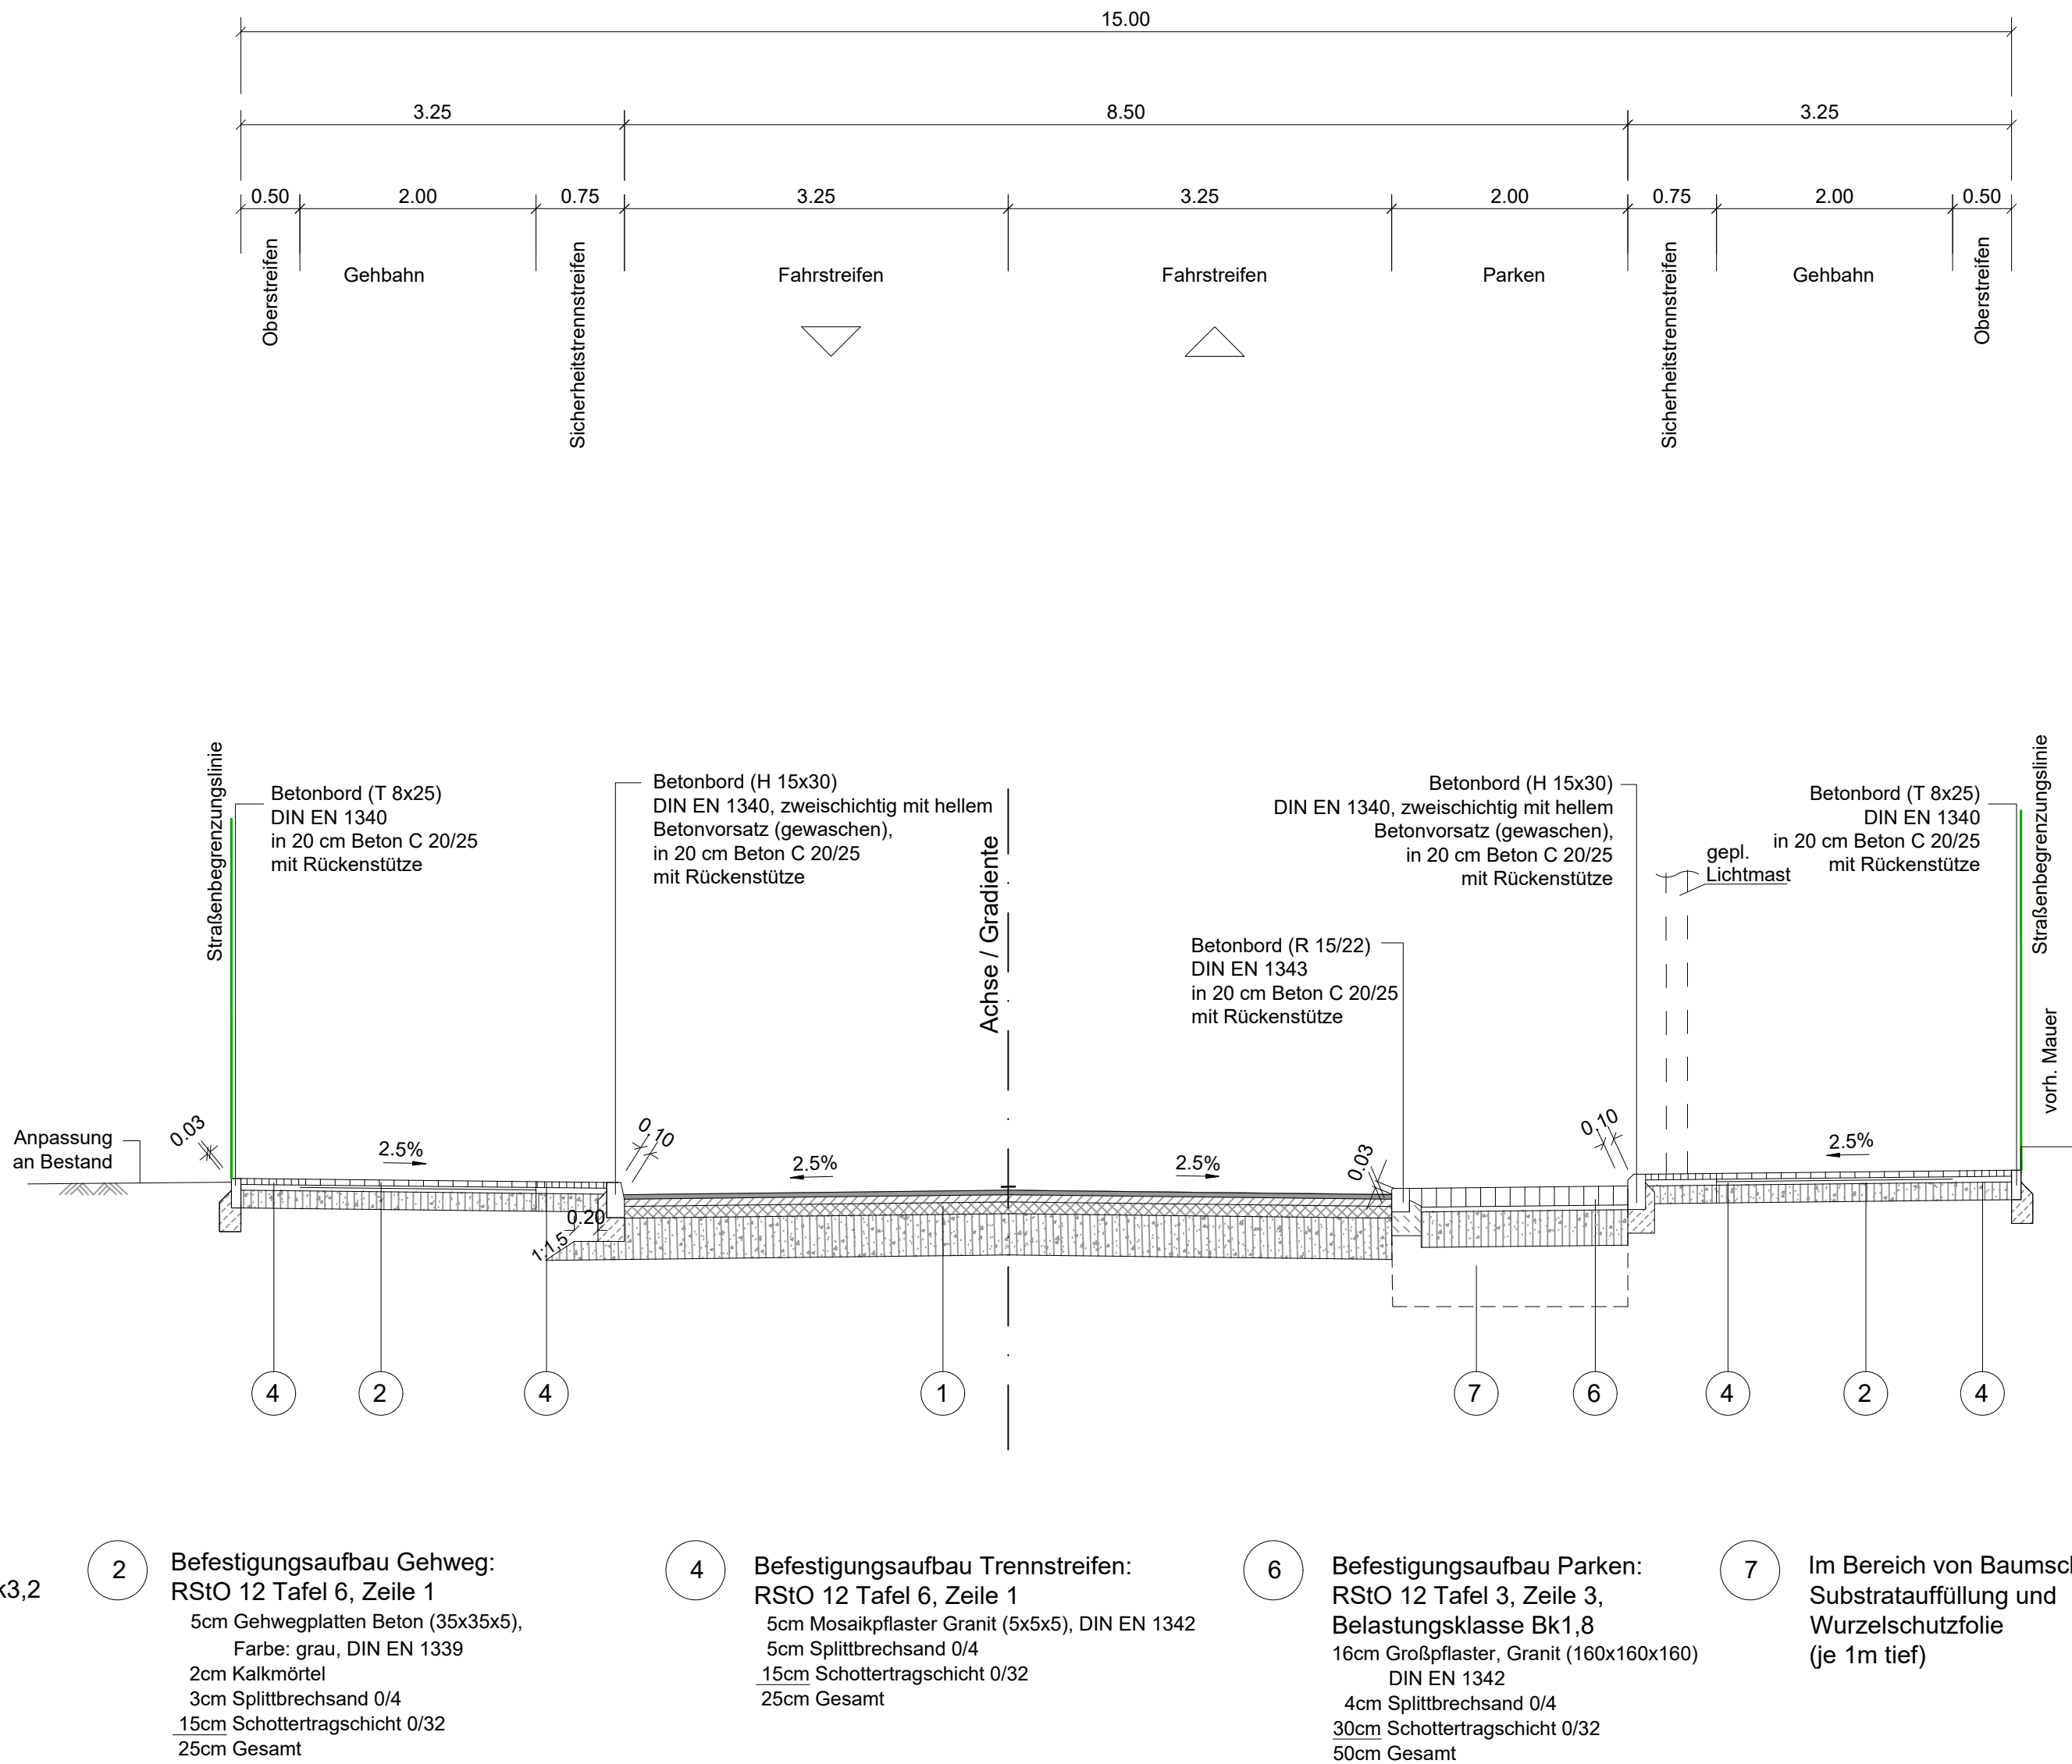

Entwurfsbearbeitung: EIBS Entwurfs- und Ingenieurbüro Straßenwesen GmbH <small>Büro Berlin, Petersburger Straße 94, 10247 Berlin, Tel. (030) 78770670, Email: bb@eibs.de</small>		Datum	Name
	bearbeitet	03/2023	Steinbach
	gezeichnet	03/2023	Wodtke
	geprüft	03/2023	Ferber
Projekt-Nr.: 25.2155/01			
Berlin, den 31.03.2023 <i>[Signature]</i>			

<div>Senatsverwaltung für Umwelt, Mobilität, Verbraucher- und Klimaschutz</div> <div>BERLIN</div> <div>Abt. V-Tiefbau, Straße, Umwelt - Entwurf - V B A</div>		Datum	Name
	aufgestellt:	05.06.2023	gez. Böck
	geprüft:		
	SenUMVK VBA		

Nr.	Art der Änderung	Datum	Zeichen

PLANFESTSTELLUNG

Straßenbauverwaltung LAND BERLIN Straße: Westumfahrung Bahnhofstraße PROJIS-Nr.:	Unterlage / Blatt-Nr.: 14/10 Regelquerschnitt I - I Maßstab: 1 : 50
Westumfahrung Bahnhofstraße - Neu- bzw. Ausbau einer Straßenverbindung zwischen An der Wuhlheide und Mahlsdorfer Straße Bau-km 0+000,00 bis 1+279,938	
Antragsteller: Senatsverwaltung für Umwelt, Mobilität, Verbraucher- und Klimaschutz, Abteilung V - Tiefbau Berlin, den 06.06.2023 gez. i.A. Franke	Der Plan hat vom bis zum öffentlich ausgelegen. Anhörungsbehörde: Berlin, den
Anhörungsbehörde:	Planfeststellungsbehörde: Berlin, den