

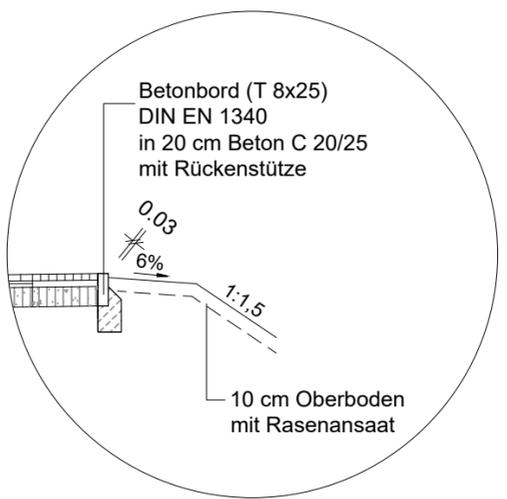


Schnitt K - K Wuhlewanderweg

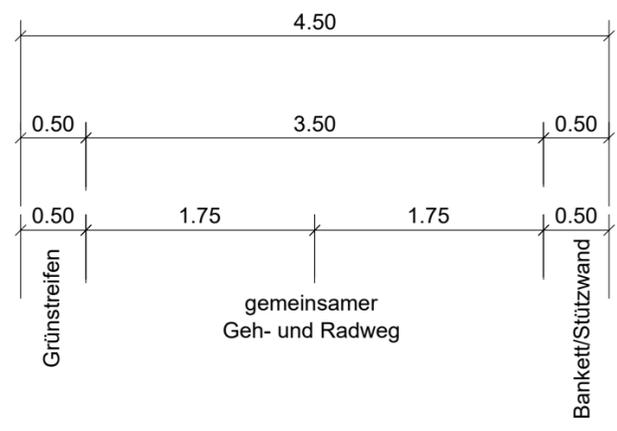

Detail K2-K2

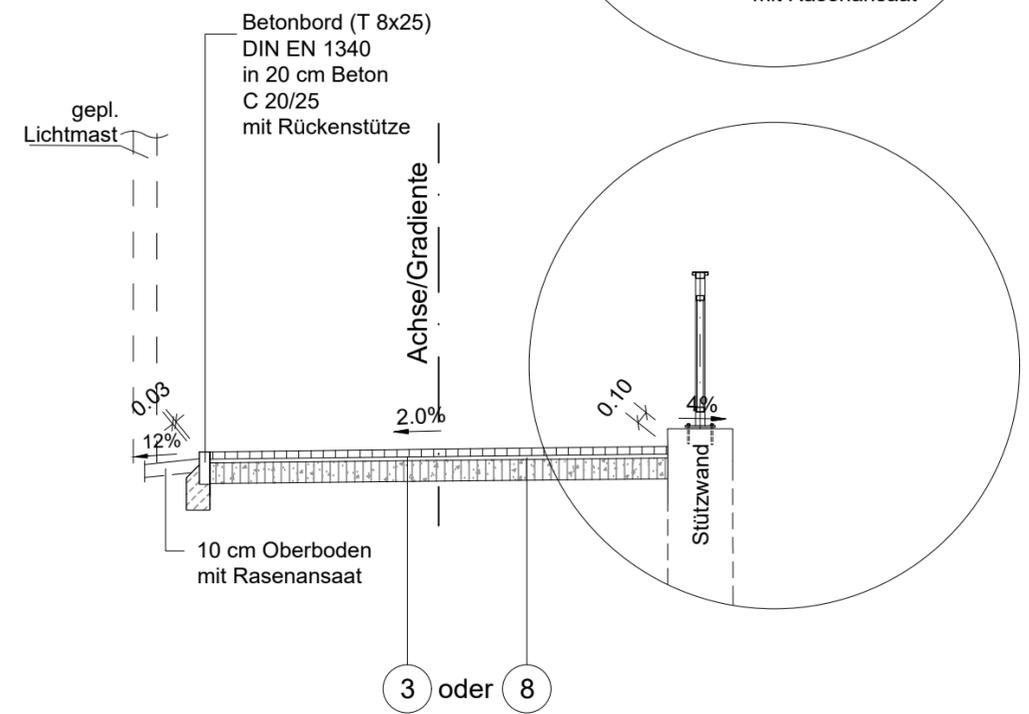

Detail K1-K1

- 8** Befestigungsaufbau Wuhlewanderweg (Südseite):
 RStO 12 Tafel 6, Zeile 1
 6cm Betonpflaster (20x10x6),
 Farbe: anthrazit, DIN EN 1338
 4cm Splittbrechsand 0/4
 15cm Schottertragschicht 0/32
 25cm Gesamt
- 3** Befestigungsaufbau Wuhlewanderweg (Nordseite):
 RStO 12 Tafel 6, Zeile 1
 2,5cm Asphaltbeton AC 5 D L, B 70/100
 7,5cm Asphalttragschicht AC 16 T L, B 70/100
 15cm Schottertragschicht 0/32
 25cm Gesamt

Wasserschutzzone III B

Frostempfindlichkeitsklasse F1
 Frosteinwirkungszone II

Entwurfsbearbeitung:		Datum	Name
EIBS Entwurfs- und Ingenieurbüro Straßenwesen GmbH <small>Büro Berlin, Petersburger Straße 94, 10247 Berlin, Tel. (030) 78770670, Email: bb@eibs.de</small>	bearbeitet	03/2023	Steinbach
	gezeichnet	03/2023	Wodtke
	geprüft	03/2023	Ferber
Berlin, den 31.03.2023 <i>[Signature]</i>		Projekt-Nr.: 25.2155/01	

Senatsverwaltung für Umwelt, Mobilität, Verbraucher- und Klimaschutz 		Datum	Name
Abt. V-Tiefbau, Straße, Umwelt - Entwurf - V B A		05.06.2023	gez. Böck
aufgestellt:			
SenUMVK VBA 11 geprüft:			
		SenUMVK VBA	

Nr.	Art der Änderung	Datum	Zeichen

PLANFESTSTELLUNG

Straßenbauverwaltung LAND BERLIN Straße: Westumfahrung Bahnhofstraße PROJIS-Nr.:	Unterlage / Blatt-Nr.: 14/12 Regelquerschnitt K - K Maßstab: 1 : 50
--------------------------------------------------------------------------------------------------	---------------------------------------------------------------------------

**Westumfahrung Bahnhofstraße -
 Neu- bzw. Ausbau einer Straßenverbindung
 zwischen An der Wuhlheide und Mahlsdorfer Straße**
 Bau-km 0+000,00 bis 1+279,938

Antragsteller: Senatsverwaltung für Umwelt, Mobilität, Verbraucher- und Klimaschutz, Abteilung V - Tiefbau Berlin, den 06.06.2023 gez. i.A. Franke	Der Plan hat vom bis zum öffentlich ausgelegen. Anhörungsbehörde: Berlin, den
Anhörungsbehörde: Berlin, den	Planfeststellungsbehörde: Berlin, den