


Bauphase 4

(17 Monate)

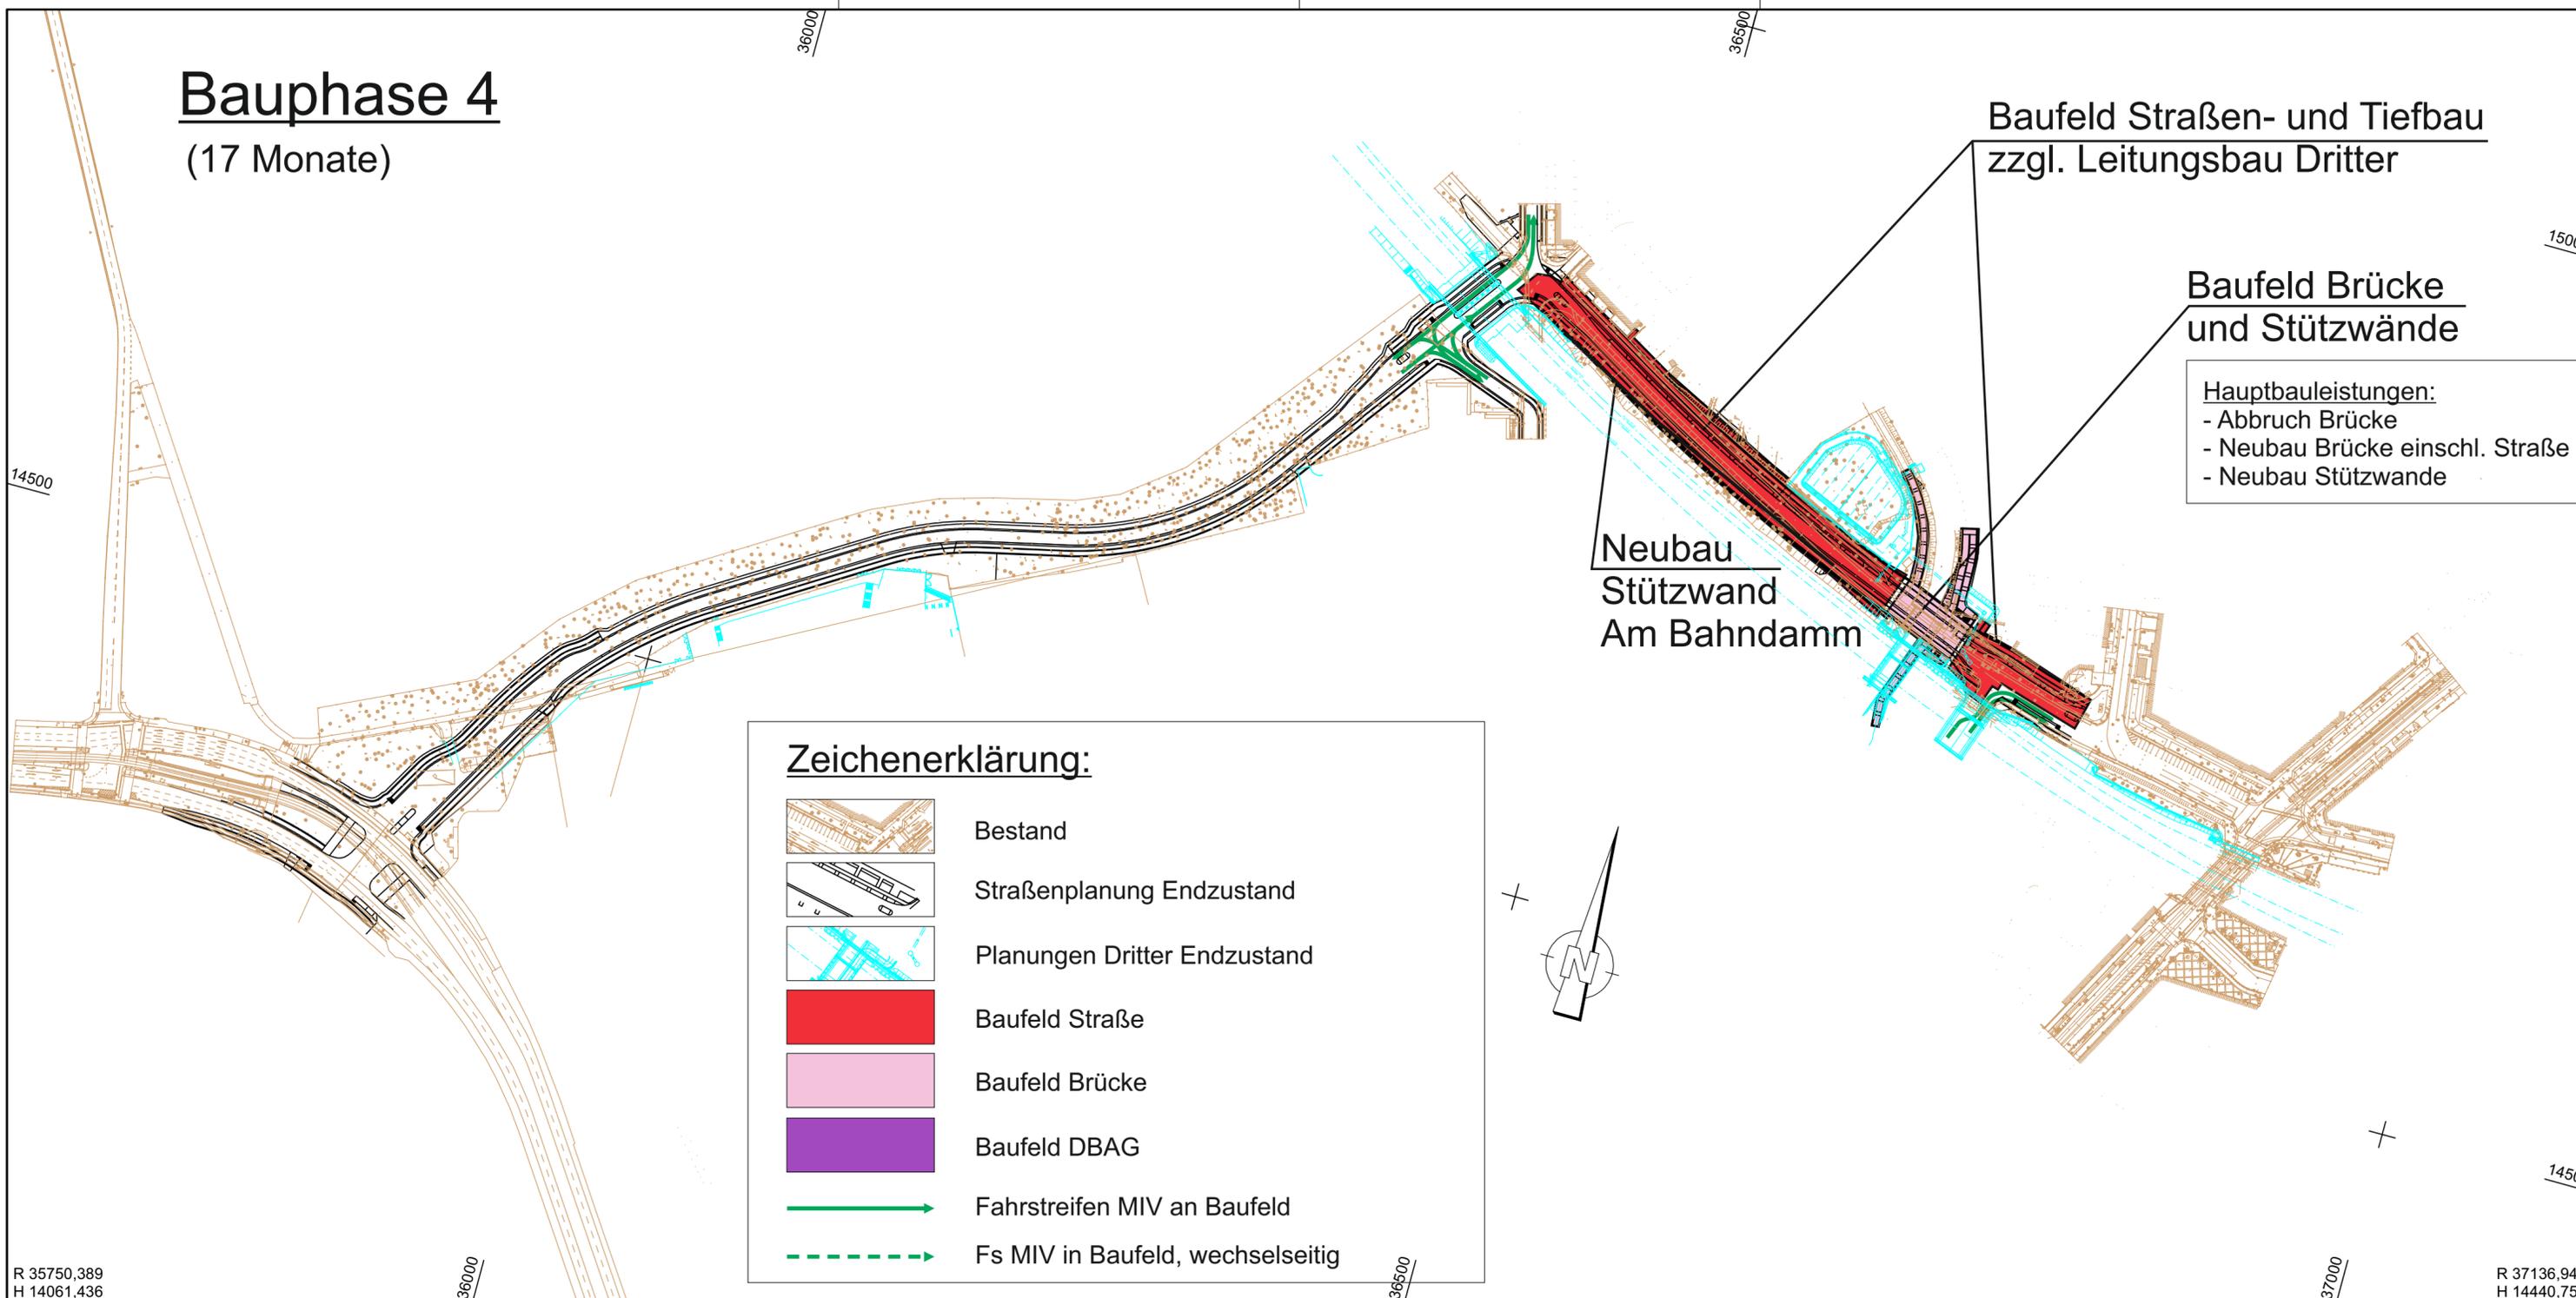

Baufeld Straßen- und Tiefbau
zzgl. Leitungsbau Dritter

Baufeld Brücke
und Stützwände

Neubau
Stützwand
Am Bahndamm

- Hauptbauleistungen:**
- Abbruch Brücke
 - Neubau Brücke einschl. Straße
 - Neubau Stützwände

Zeichenerklärung:

	Bestand
	Straßenplanung Endzustand
	Planungen Dritter Endzustand
	Baufeld Straße
	Baufeld Brücke
	Baufeld DBAG
	Fahrstreifen MIV an Baufeld
	Fs MIV in Baufeld, wechselseitig

Grundplan: Senatsverwaltung für Stadtentwicklung und Wohnen, Abteilung III Geoinformation und Vermessung, Referat III B
Vermessung vom 24.07.19 (Los 1) und 16.07.19 (Los 2) **Lagesystem: Soldner 88, Höhensystem: DHHN2016**

Entwurfsbearbeitung:

EIBS Entwurfs- und Ingenieurbüro Straßenwesen GmbH Büro Berlin, Petersburger Straße 94, 10247 Berlin, Tel: 030 787 706 70, Email: bb@eibs.de		Datum	Name
	bearbeitet	03/2023	Ferber
	gezeichnet	03/2023	Ferber
	geprüft	03/2023	Steinbach
Berlin, den 31.03.2023			

Senatsverwaltung für Umwelt, Mobilität, Verbraucher- und Klimaschutz BERLIN		Datum	Name
	aufgestellt	05.06.2023	gez. Böck
	geprüft:		
	Abt. V -Tiefbau, Straße, Umwelt Entwurf - VBA		

Nr.	Art der Änderung	Datum	Zeichen

PLANFESTSTELLUNG

Straßenbauverwaltung LAND BERLIN	Unterlage / Blatt-Nr.: 16.1 / 4 Bau- /Verkehrskonzept, Phase 4 Bau-km: 0+000,000 - 1+279,938
Straße: Westumfahrung Bahnhofstraße	Maßstab: 1:2.500
PROJIS-Nr.:	

Westumfahrung Bahnhofstraße - Neu- bzw. Ausbau einer Straßenverbindung zwischen An der Wuhlheide und Mahlsdorfer Straße Bau-km 0+000,000 bis 1+279,938	
Antragsteller: Senatsverwaltung für Umwelt, Mobilität, Verbraucher- und Klimaschutz, Abteilung V - Tiefbau Berlin, den 06.06.2023 gez. i.A. Franke	Der Plan hat vom bis zum öffentlich ausgelegen. Anhörungsbehörde: Berlin, den
Anhörungsbehörde:	Planfeststellungsbehörde: Berlin, den