


Versorgungseinrichtungen		
vorhanden	geplant	
W	W	Trinkwasserleitung
G	G	Gasleitung
E	E	E-Freileitung
E	E	E-Leitung
F	F	Fernmeldeleitung
SW	SW	Schmutzwasserleitung
SB	SB	Leitung Straßenbeleuchtung
FH	FH	Fernheizleitung

Fernmeldeleitung	
F (IT)	IT DZ
F (TC)	Tele Columbus
F (Tk)	Telekom
F (Ver)	Versatel
F (Vo)	Vodafone

Planung	
	gepl. Beleuchtungsmast (1)
	gepl. LSA-Mast (1)
	(1) - nur zur Info, Lage wird nicht planfestgestellt

Entwässerung		
vorhanden	geplant	
DN 300	50,0 m 1,5% DN 300	Regenwasserleitung DN 300 mit Angabe von Fließrichtung, Länge und Gefälle
		R-Kanal mit Kontrollschacht
		Straßenablauf mit Anschlussleitung
		Prüfschacht

Nur zur Information!

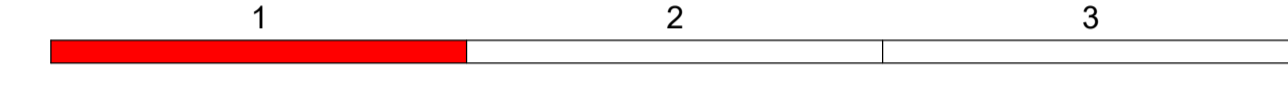

Grundplan: Senatsverwaltung für Stadtentwicklung und Wohnen, Abteilung III Geoinformation und Vermessung, Referat III B
 Vermessung vom 24.07.19 (Los 1) und 16.07.19 (Los 2) **Lagesystem: Soldner 88, Höhensystem: DHHN2016**

Entwurfsbearbeitung:		Datum	Name
EIBS Entwurfs- und Ingenieurbüro Straßenwesen GmbH Boro Berlin, Petersburger Straße 94, 10247 Berlin, Tel: 030 787 706 70, Email: tb@eibs.de	bearbeitet	03/2023	Steinbach
	gezeichnet	03/2023	CARD/1
	geprüft	03/2023	Schimmel

Berlin, den 31.03.2023

Senatsverwaltung für Umwelt, Mobilität, Verbraucher- und Klimaschutz		Datum	Name
BERLIN	aufgestellt:	05.06.2023	gez. Böck
	geprüft:		

Nr.	Art der Änderung	Datum	Zeichen

PLANFESTSTELLUNG

Straßenbauverwaltung LAND BERLIN	Unterlage / Blatt-Nr.: 16.2 / 1 Leitungsplan Bau-km: 0+000,000 - 0+390,000
Straße: Westumfahrung Bahnhofstraße PROJIS-Nr.:	Maßstab: 1:500

**Westumfahrung Bahnhofstraße -
 Neu- bzw. Ausbau einer Straßenverbindung
 zwischen An der Wuhlheide und Mahlsdorfer Straße**
 Bau-km 0+000,000 bis 1+279,938

Antragsteller: Senatsverwaltung für Umwelt, Mobilität, Verbraucher- und Klimaschutz, Abteilung V - Tiefbau	Der Plan hat vom bis zum öffentlich ausliegen. Anhörungsbehörde: Berlin, den
Berlin, den 06.06.2023 gez. i.A. Franke	
Anhörungsbehörde:	Planfeststellungsbehörde: Berlin, den
Berlin, den	

Zeichenerklärung	
	Zusammengehörigkeitspfeil
	Gemarkungsgrenze
	Flurgrenze
	Flurstücksgrenze
116 12	Flurstücksnummer