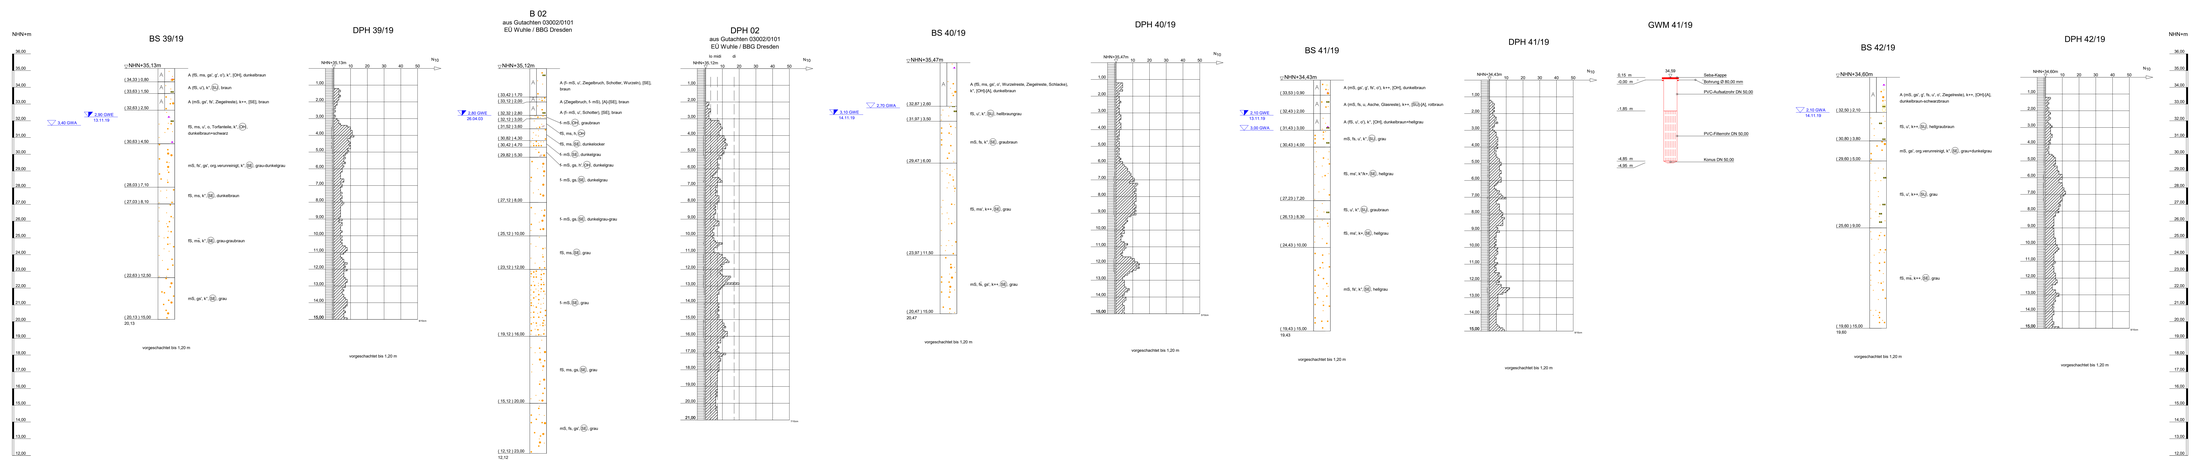

ZEICHENERKLÄRUNG (s. DIN 4023)

ERKUNDUNGSMITTELART

- B Bohrung
- DPH Rammsondierung Schwere Sonde ISO 22476-2
- BS Sondierung
- GWM Grundwassermessstelle

PROBENENTNAHME UND GRUNDWASSER

Proben-Güteklasse nach DIN EN ISO 22475-1

- Grundwasser angetroffen
- Grundwasser nach Bohrende

BODENARTEN

Auffüllung	A	
Kies	kiesig	G g
Mudde	organisch	F ·f
Sand	sandig	S s
Schluff	schluffig	U u
Torf	humos	H h

KORNGRÖSSENBEREICH

- fein
- m mittel
- g grob

NEBENANTEILE

- ' schwach (< 15 %)
- ' stark (ca. 30-40 %)
- ' sehr schwach, ' sehr stark

KALKGEHALT

- k' kalkfrei
- k+ kalkhaltig
- k++ stark kalkhaltig

BODENGRUPPE nach DIN 18 196: z.B. UA = leicht plastische Schluffe

RAMMSONDIERUNG NACH EN ISO 22476-2

Schlagzahlen für N in Eindringtiefe

	DPL 10	DPH 10	DPH 15
Spitzendurchmesser	5,57 cm	5,57 cm	4,37 cm
Spitzenquerschnitt	15 cm²	15 cm²	15 cm²
Gestängedurchmesser	22 mm	2,20 cm	3,20 cm
Gestängequerschnitt	3,8 cm²	3,8 cm²	8,0 cm²
Fallhöhe	50,0 cm	20,00 cm	50,00 cm

BOHRLOCHRAMMSONDIERUNG NACH DIN 4094-2

- DPL 10 Schr.10 Schl.10cm — offene Spitze
- DPH 10 Schr.10 Schl.10cm — geschlossene Spitze
- BTR

Nr.	Art der Änderung	Datum	Zeichen

BAUGRUND STRALSUND
INGENIEURGESELLSCHAFT mbH
FÜR GEO- UND UMWELTTECHNIK
18437 Stralsund C.-Heydemann-Ring 55 Tel. 03831/2635-0 Fax: 03831/283544

Berlin - Köpenick
Westumfahrung Bahnhofstraße

Wuhlebrücke "Am Bahndamm"

Bohrprofile und Sondierdiagramme
BS 39/19 bis BS 42/19
DPH 39/19 bis DPH 42/19
GWM 41/19, B 02, DPH 02

MASSSTAB:	DATUM:	PROJEKT-NR.:
M= 1:00	13.3.2020	19/2298
BLATTGRÖSSE [m²]: 1538mm*297mm=0,46m²	GEZEICHNET: Si. GEPRÜFT: Ga.	ANLAGE: 2.9