



Hämmerlingstraße Nord (Achse 4)

H = KNICK
km 0+005,872
h TS = 34,716 m

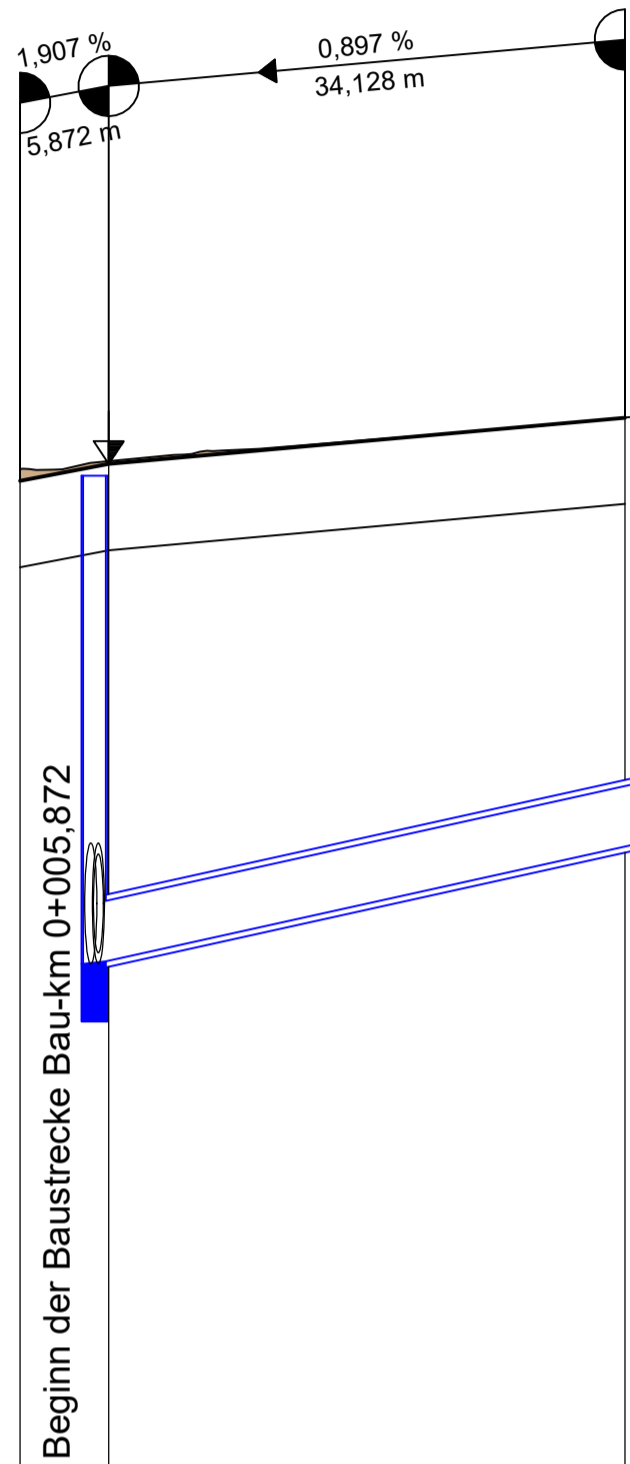

	28,00 m ü. NHN			
Gradientenhöhe	34,60	34,72	34,84	35,02
R-Kanal Höhen, Nennweite		RS 31,41	DN 400	
Schachtnummer		R15		
Geländehöhe	34,68	34,73	34,85	35,02
Station Gradiente	0,00	5,87	20,00	40,00
	0+000	0+020	0+040	

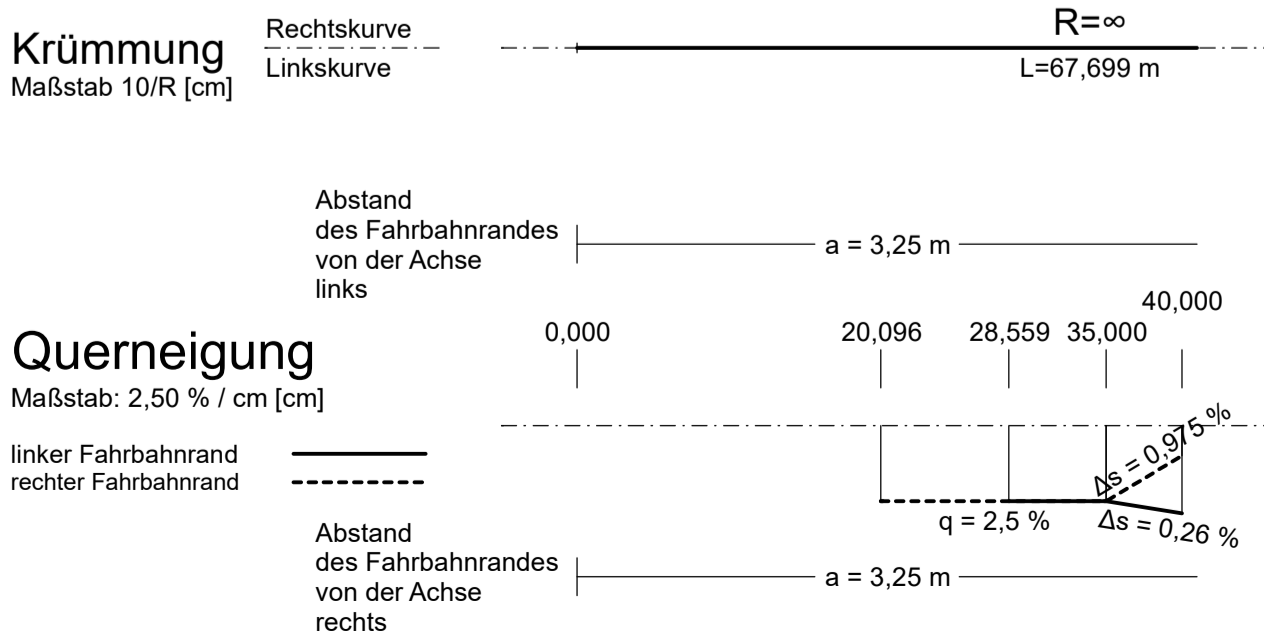

Zeichenerklärung

	Gradientenhochpunkt		Rohrleitung mit Angabe der Dimension
	Gradiententiefpunkt		gepl. R-Kanal
	Ausrundungsbeginn Wanne / Ausrundungsende Kuppe	H = 20000 m	Neigungsbrechpunkt mit Angabe von:
	Damm	T = 362,155 m	Ausrundungshalbmesser
	Einschnitt	f = 4,372 m	Tangentenlänge
	Bauwerk	km 0+601,335	Stichhöhe
		hTS = 415,868 m	Bau-km
			Höhe Tangentschnittpunkt

1

Grundplan: Senatsverwaltung für Stadtentwicklung und Wohnen, Abteilung III Geoinformation und Vermessung, Referat III B Vermessung vom 24.07.19 (Los 1) und 16.07.19 (Los 2) **Lagesystem: Soldner 88, Höhensystem: DHHN2016**

Entwurfsbearbeitung: EIBS Entwurfs- und Ingenieurbüro Straßenwesen GmbH Büro Berlin, Petersburger Straße 94, 10247 Berlin, Tel: 030 787 706 70, Email: bb@eibs.de Berlin, den 31.03.2023		Datum	Name
	bearbeitet	03/2023	Steinbach
	gezeichnet	03/2023	CARD/1
	geprüft	03/2023	Schimmel

Senatsverwaltung für Umwelt, Mobilität, Verbraucher- und Klimaschutz BERLIN		Datum	Name
	aufgestellt	05.06.2023	gez. Böck
	geprüft:		
	SenUMVK V B A		

Nr.	Art der Änderung	Datum	Zeichen

PLANFESTSTELLUNG

Straßenbauverwaltung LAND BERLIN Straße: Westumfahrung Bahnhofstraße PROJIS-Nr.:	Unterlage / Blatt-Nr.: 6 / 7 Höhenplan Bau-km: 0+000,000 - 0+040,000 Hämmerlingstraße Nord Maßstab: 1:500/50
--	---

**Westumfahrung Bahnhofstraße -
 Neu- bzw. Ausbau einer Straßenverbindung
 zwischen An der Wuhlheide und Mahlsdorfer Straße**
 Bau-km 0+000,000 bis 1+279,938

Antragsteller: Senatsverwaltung für Umwelt, Mobilität, Verbraucher- und Klimaschutz, Abteilung V - Tiefbau Berlin, den 06.06.2023 gez. i.A. Franke	Der Plan hat vom bis zum öffentlich ausgelegen. Anhörungsbehörde: Berlin, den
--	---

Anhörungsbehörde: Berlin, den	Planfeststellungsbehörde: Berlin, den
--	--

Blattgröße: 38,7 * 49,1 = 0,190