




# Schmale Straße (Achse 6)

H	=	250,000 m
T	=	6,250 m
f	=	0,078 m
km	=	0+018,506
h TS	=	34,987 m

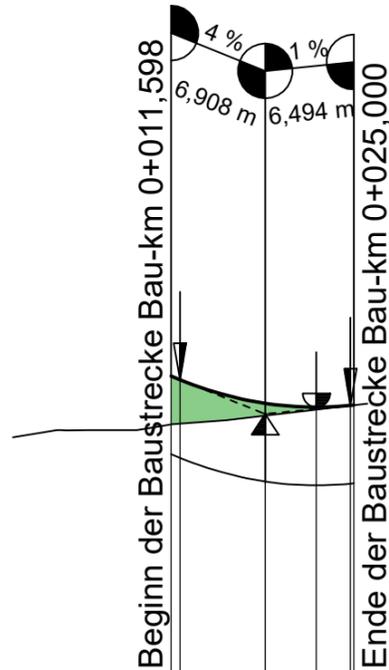

33,00 m ü. NHN

	0+000	0+010	0+020	0+030	0+040	0+050	0+060
Gradientenhöhe		35,26	35,24	35,06	35,05	35,04	35,05
Geländehöhe	34,82	34,91	34,92	34,98	34,99	35,02	35,05
Station	0,00	11,60	12,26	18,51	20,00	22,26	24,76
Gradiente							25,00

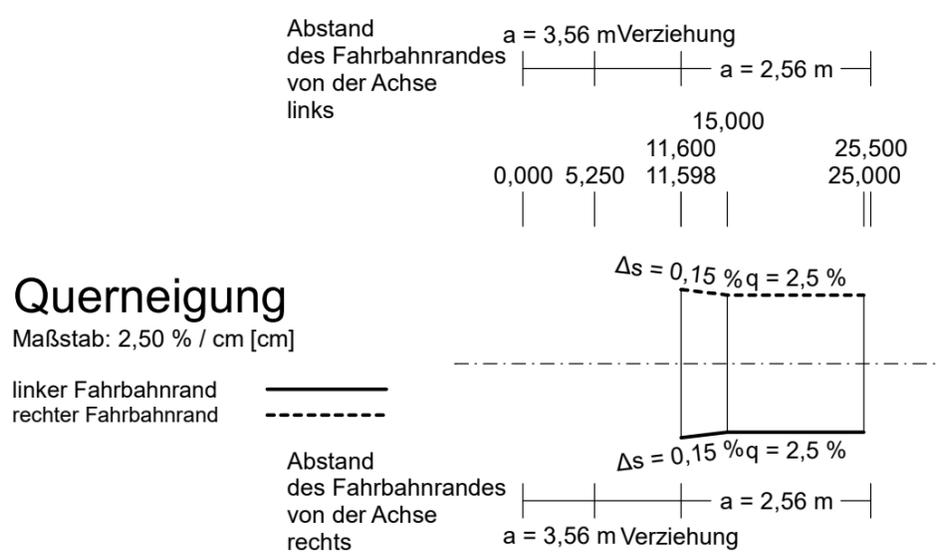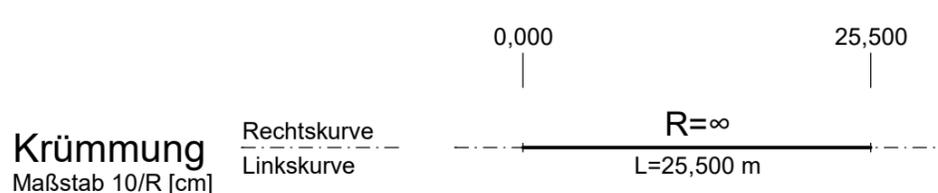

## Zeichenerklärung

	Gradientenhochpunkt		Rohrleitung mit Angabe der Dimension
	Gradiententiefpunkt		gepl. R-Kanal
	Ausrundungsbeginn Wanne / Ausrundungsende Kuppe	H = 20000 m	Neigungsbrechpunkt mit Angabe von: Ausrundungshalbmesser Tangentenlänge Stichhöhe Bau-km Höhe Tangentenschnittpunkt
		T = 362,155 m	
	Damm	f = 4,372 m	
	Einschnitt	km 0+601,335	
	Bauwerk	hTS = 415,868 m	

Längsneigung und Abstand zum nächsten Neigungsbrechpunkt

1

Grundplan: Senatsverwaltung für Stadtentwicklung und Wohnen, Abteilung III Geoinformation und Vermessung, Referat III B Vermessung vom 24.07.19 (Los 1) und 16.07.19 (Los 2) **Lagesystem: Soldner 88, Höhensystem: DHHN2016**

Entwurfsbearbeitung: <b>EIBS</b> Entwurfs- und Ingenieurbüro Straßenwesen GmbH Büro Berlin, Petersburger Straße 94, 10247 Berlin, Tel: 030 787 706 70, Email: bb@eibs.de Berlin, den 31.03.2023	Datum	Name	
	bearbeitet	03/2023	Steinbach
	gezeichnet	03/2023	CARD/1
	geprüft	03/2023	Schimmel

Senatsverwaltung für Umwelt, Mobilität, Verbraucher- und Klimaschutz <b>BERLIN</b> Abt. V - Tiefbau, Straße, Umwelt Entwurf - V BA	Datum	Name	
	aufgestellt: SenUMVK V BA 11	05.06.2023	gez. Böck
	geprüft: SenUMVK V BA		

Nr.	Art der Änderung	Datum	Zeichen

## PLANFESTSTELLUNG

Straßenbauverwaltung <b>LAND BERLIN</b> Straße: Westumfahrung Bahnhofstraße PROJIS-Nr.:	Unterlage / Blatt-Nr.: 6 / 9 <b>Höhenplan</b> Bau-km: 0+000,000 - 0+025,000 Schmale Straße Maßstab: 1:500/50
--------------------------------------------------------------------------------------------------	---

**Westumfahrung Bahnhofstraße -  
 Neu- bzw. Ausbau einer Straßenverbindung  
 zwischen An der Wuhlheide und Mahlsdorfer Straße**  
 Bau-km 0+000,000 bis 1+279,938

Antragsteller: Senatsverwaltung für Umwelt, Mobilität, Verbraucher- und Klimaschutz, Abteilung V - Tiefbau Berlin, den 06.06.2023 gez. i.A. Franke	Der Plan hat vom ..... bis zum ..... öffentlich ausgelegen. Anhörungsbehörde: Berlin, den .....
Anhörungsbehörde: Berlin, den .....	Planfeststellungsbehörde: Berlin, den .....

Blattgröße: 35,7 \* 37,5 = 0,134