


1 : 2.500

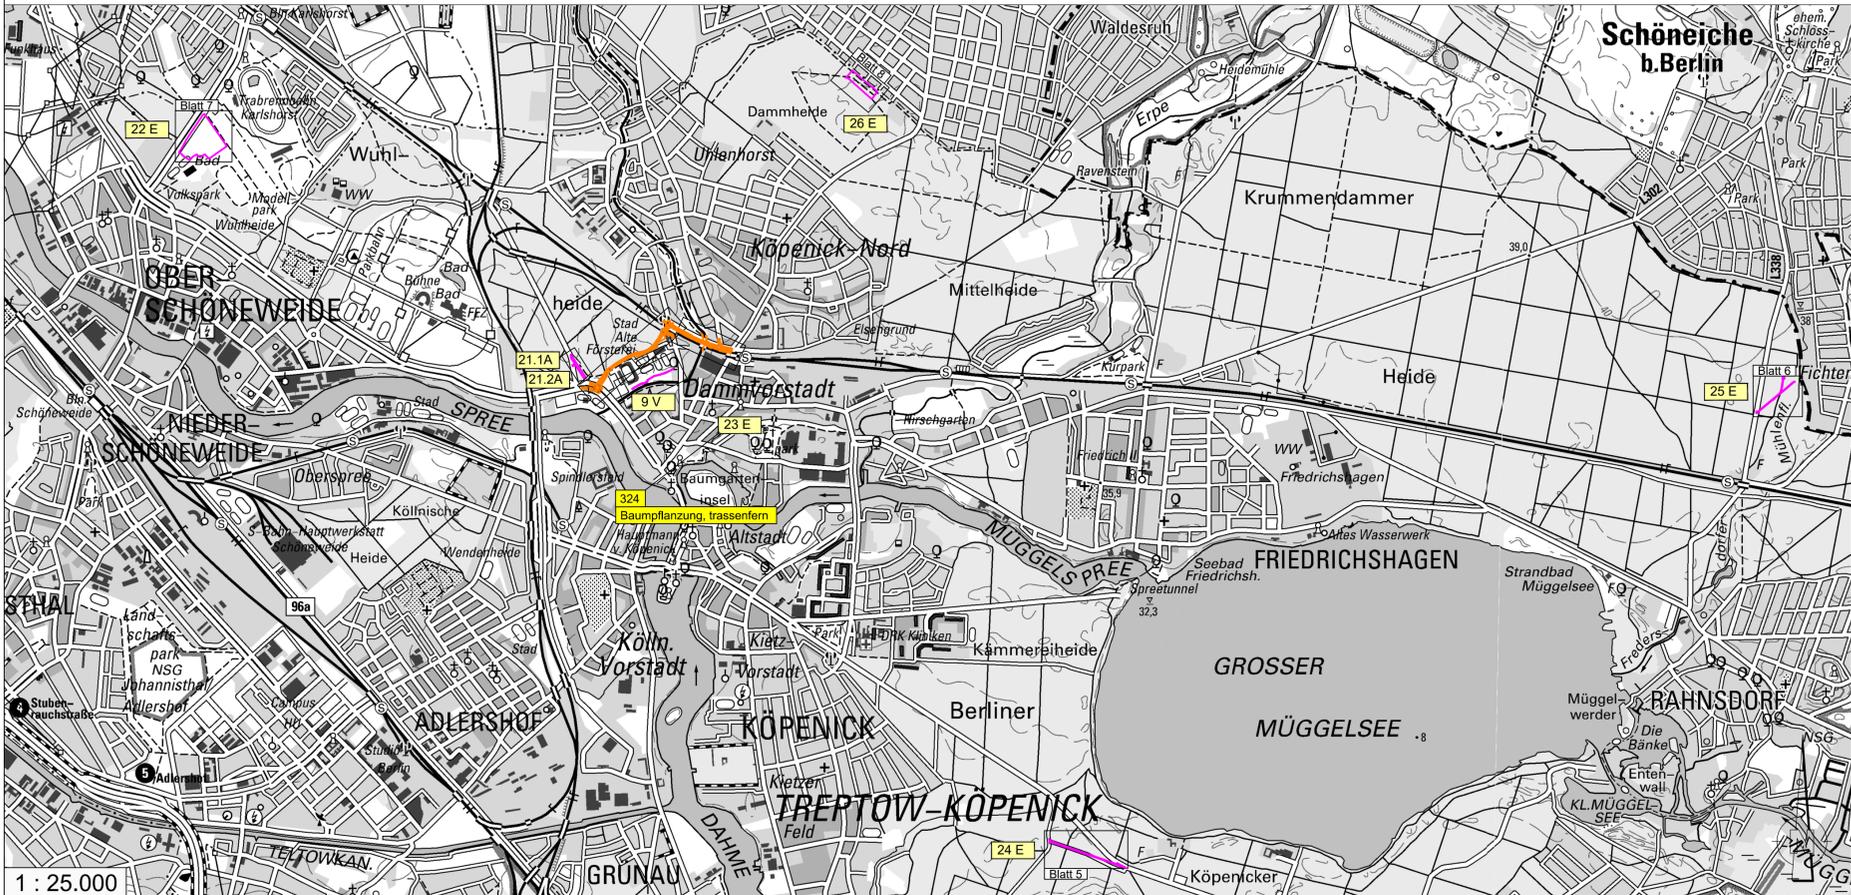

1 : 25.000

Legende

- Vermeidungsmaßnahmen**
- Einzelbaumschutz
 - Vegetationsschutzzaun
 - Amphibien- und Reptilienschutzzaun, temporär
 - Fachgerechtes Fangen und Umsetzen von Reptilien/ Amphibien
 - Mobiler Amphibienschutzzaun
 - Wurzelschutzmaßnahmen

- Gestaltungsmaßnahmen**
- Ansaat von Grünstreifen, Böschungen und Banketten
 - Strauchpflanzungen

- Ausgleichs- und Ersatzmaßnahmen**
- Baumpflanzungen
 - Anlage von Laubgebüsch
 - Entwicklung strukturreicher Gehölzbestände mit "Waldcharakter"
 - Entsiegelung/ Anlage Waldweg und Waldsaum
 - Rückbau und Aufforstung nicht mehr genutzter Wegflächen
 - Aufforstung
 - Aufbau eines strukturreichen Waldrandes

- Ersatzmaßnahmen, trassenfern**
- Umgrenzung Ersatzmaßnahmen

- Maßnahmenkennung**
- | | |
|---------------------|--------------------------|
| 20.7E | Erläuterung Maßnahmentyp |
| Index | V Vermeidungsmaßnahme |
| Maßnahmentyp | A Ausgleichsmaßnahme |
| Nr. Einzelmaßnahme | E Ersatzmaßnahme |
| Nr. Komplexmaßnahme | G Gestaltungsmaßnahme |

Erläuterung Index

ASB Artenschutzrechtliche Maßnahme zur Vermeidung von Verbotstatbeständen

Maßnahmennummer und Beschreibung

Vermeidungsmaßnahmen

- 1 V** Zeitliche Beschränkung der Baufeldfreimachung sowie Bauzeitenregelung
- 2 V** Schutz von Bäumen, Waldbeständen und sonstigen Vegetationsbeständen und Tieren
- 3 V** Kontrolle der zu fallenden Bäume sowie der zum Abriss vorgesehenen Bauwerke auf besiedlungsfähige Höhlen, Halbhöhlen u Spalten
- 4 V** Einbringen/ Umsetzen spezifischer Ersatzstiften/ Ersatzquartiere
- 5 V** Ausstattung der Straßenbeleuchtung mit insektenfreundlichen, energiesparenden Leuchtdioden (LEDs)
- 6 V** Otter- und Bibergerechte Herstellung der Wühlbrücke
- 7 V** Temporäre Reptilien- und Amphibienschutzzäune
- 8 V** Fachgerechtes Fangen und Umsetzen von Reptilien (insb. Waldeidechse, Ringelnatter, Blindschleiche) und Amphibien (Erdkröte)
- 9 V** Mobiler Amphibienschutzzaun entlang der Wuhle
- 10 V** Bodenschutz
- 11 V** Gewässerschutz
- 12 V** Ausweisung von Bauausschlussflächen
- 13 V** Wurzelschutzmaßnahmen
- 14 V** Umweltbaubegleitung

Gestaltungsmaßnahmen

- 15 G** Ansaat von Grünstreifen, Böschungen, Mulden und Banketten
- 16 G** Anlage von Strauchpflanzungen
- 21.6G** Aufbau eines strukturreichen Waldrandes (künftige Tramtrasse)

Ausgleichsmaßnahmen innerhalb des Eingriffsraums

- 18 A** Pflanzung von Bäumen, trassennah
- 19 A** Anlage von Laubgebüsch, trassennah
- 20 A** Entwicklung strukturreicher Gehölzbestände mit "Waldcharakter"

Ausgleichsmaßnahmen Maßnahmenbereich Wuhlheide

- 21.1A** Entsiegelung der alten Köpenicker Allee/ Rudolph-Rühl-Allee
- 21.2A** Ergänzung von Alleebäumen an der alten Köpenicker Allee/ Rudolph-Rühl-Allee
- 21.3A** Rückbau und Aufforstung nicht mehr genutzter Wegflächen im Waldrandbereich der Wuhlheide
- 21.4A** Aufbau eines strukturreichen Waldrandes
- 21.5A** Aufforstung von Teilflächen des Gartengeländes der Geschäftsstelle des 1. FC Union

Ersatzmaßnahmen trassenfern

- 22 E** Maßnahmenbereich Treskowallee
- 23 E** Pflanzung von Bäumen, trassenfern
- 24 E** Entsiegelung Müggelheimer Damm
- 25 E** Entsiegelung Waldweg Rahnsdorf
- 26 E** Maßnahmenbereich Waldpromenade

Technische Planung

- Trasse des geplanten Vorhabens

Regelungsverzeichnis

- 300 Nr. Regelungsverzeichnis (Unterlage 11)

Grundplan: Senatsverwaltung für Stadtentwicklung und Wohnen, Abteilung III Geoinformation und Vermessung, Referat III B Vermessung vom 24.07.2019 (Los 1) und 16.07.2019 (Los 2) **Lagesystem: Soldner 88, Höhensystem: DHHN2016**

| | | | | |
|---|--|----------------------|---------|---------------|
| Ingenieurgesellschaft für Landschaftsplanung und Freiraumgestaltung mbH <small>Grüßenerstraße 231, 14489 Potsdam, Tel.: (0331) 743840, Fax: (0331) 743844</small> | | PLANEN UND GESTALTEN | | |
| | | bearbeitet | 03/2023 | Scheich |
| | | gezeichnet | 03/2023 | Scheich |
| | | geprüft | 03/2023 | Soblechowicki |
| Potsdam, den 17.03.2023 <i>O. Seel</i> | | | | |

| | | | | |
|--|--|--------------|------------|-------------|
| Senatsverwaltung für Umwelt, Mobilität, Verbraucher- und Klimaschutz <small>Abt. V - Tiefbau, Straße / Umwelt Entwurf - V B A</small> | | BERLIN | | |
| | | aufgestellt: | 05.06.2023 | gez. Donner |
| | | geprüft: | | |
| | | | | |

| | | | |
|-----|------------------|-------|---------|
| Nr. | Art der Änderung | Datum | Zeichen |
| | | | |

PLANFESTSTELLUNG

| | |
|--|---|
| Straßenbauverwaltung LAND BERLIN Straße: Westumfahrung Bahnhofstraße PROJIS-Nr.: PROJIS_Nr | Unterlage / Blatt-Nr.: 9.1 / 1 Maßnahmenübersicht Bau-km: -- Maßstab: 1 : 2.500 / 1 : 25.000 |
|--|---|

| | |
|--|--|
| Westumfahrung Bahnhofstraße - Neu- bzw. Ausbau einer Straßenverbindung zwischen An der Wuhlheide und Mahlsdorfer Straße Bau-km 0+000,000 bis 1+279,938 | |
| Antragsteller: Senatsverwaltung für Umwelt, Mobilität, Verbraucher- und Klimaschutz, Abteilung V - Tiefbau Berlin, den ...06.06.2023, gez. I.A. Franke | Der Plan hat vom bis zum öffentlich ausgelegen. Anhörsbehörde: Berlin, den |
| Anhörsbehörde: Berlin, den | Planfeststellungsbehörde: Berlin, den |