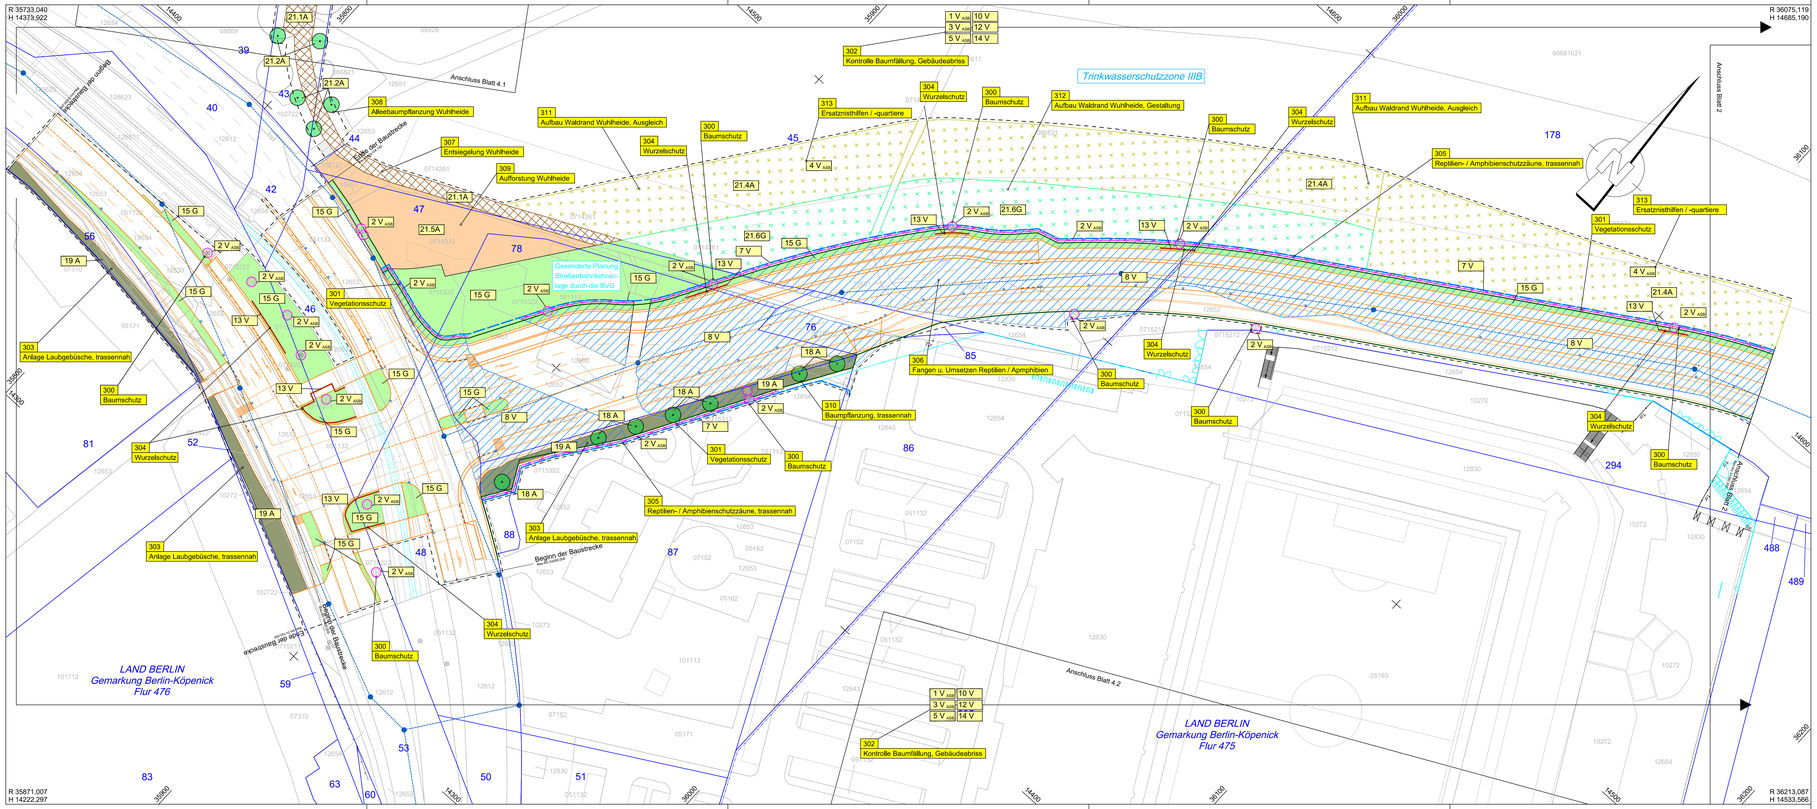

Legende

Vermeidungsmaßnahmen

- Einzelbaumschutz
- Vegetationsschutzzaun, temporär
- Amphibien- und Reptilienschutzzaun, temporär
- Fachgerechtes Fangen und Umsetzen von Reptilien/ Amphibien
- Wurzelschutzmaßnahmen

Gestaltungsmaßnahmen

- Ansaat von Grünstreifen, Böschungen und Banketten

Ausgleichs- und Ersatzmaßnahmen

- Baumpflanzungen
- Anlage von Laubgebüschen
- Entsiegelung/ Anlage Waldweg und Waldsaum
- Rückbau und Aufforstung nicht mehr genutzer Wegeflächen
- Aufforstung
- Aufbau eines strukturreichen Waldrandes

Maßnahmenkennung

21.3A ASB

- Index
- Maßnahmentyp
- Nr. Einzelmaßnahme
- Nr. Komplexmaßnahme

Erläuterung Maßnahmentyp

V	Vermeidungsmaßnahme
A	Ausgleichsmaßnahme
E	Ersatzmaßnahme
G	Gestaltungsmaßnahme

Erläuterung Index

ASB Artenschutzrechtliche Maßnahme zur Vermeidung von Verbotstatbeständen

Maßnahmennummer und Beschreibung

Vermeidungsmaßnahmen

1 V ASB	Zeitliche Beschränkung der Baufeldfreimachung sowie Bauzeitenregelung
2 V ASB	Schutz von Bäumen, Waldbeständen und sonstigen Vegetationsbeständen und Tieren
3 V ASB	Kontrolle der zu fällenden Bäume sowie der zum Abriss vorgesehenen Bauwerke auf besiedlungsfähige Höhlen, Halbhöhlen un Spalten
4 V ASB	Einbringen/ Umsetzen spezifischer Ersatznisthilfen/ Ersatzquartiere
5 V ASB	Ausstattung der Straßenbeleuchtung mit insektenfreundlichen, energiesparenden Leuchtdioden (LEDs)
7 V	Temporäre Reptilien- und Amphibienschutzzäune
8 V	Fachgerechtes Fangen und Umsetzen von Reptilien (insb. Waldeidechse, Ringelnatter, Blindschleiche) und Amphibien (Erdkröte)
10 V	Bodenschutz
12 V	Ausweisung von Bauausschlussflächen
13 V	Wurzelschutzmaßnahmen
14 V	Umweltbaubegleitung

Gestaltungsmaßnahmen

15 G	Ansaat von Grünstreifen, Böschungen und Banketten
21.6G	Aufbau eines strukturreichen Waldrandes (künftige Tramtrasse)

Ausgleichsmaßnahmen innerhalb des Eingriffsraums

18 A	Pflanzung von Bäumen, trassennah
19 A	Anlage von Laubgebüschen, trassennah

Ausgleichsmaßnahmen Maßnahmenbereich Wuhlheide

21.1A	Entsiegelung der alten Köpenicker Allee/ Rudolph-Rühl-Allee
21.2A	Ergänzung von Alleebäumen an der alten Köpenicker Allee/ Rudolph-Rühl-Allee
21.3A	Rückbau und Aufforstung nicht mehr genutzter Wegeflächen im Waldrandbereich der Wuhlheide
21.4A	Aufbau eines strukturreichen Waldrandes
21.5A	Aufforstung von Teilflächen des Gartengeländes der Geschäftsstelle des 1. FC Union

Sonstiges

- Planfeststellungsgrenze
- 72 Flurstücksgrenze bzw. -nummer

Regelungsverzeichnis

300 Nr. Regelungsverzeichnis (Unterlage 11)

Technische Planung

- Trasse des geplanten Vorhabens
- Straßenbegrenzungslinie
- Planung Dritter

Grundplan: Senatsverwaltung für Stadtentwicklung und Wohnen, Abteilung III Geoinformation und Vermessung, Referat III B
Vermessung vom 24.07.2019 (Los 1) und 16.07.2019 (Los 2) **Lagesystem: Soldner BB, Höhensystem: DHHN2016**

Ingenieurgesellschaft für Landschaftsplanung und Freiraumgestaltung mbH
PLANEN UND GESTALTEN
Großbeerenstraße 231, 14480 Potsdam, Tel.: (0331) 7438460 Fax: (0331) 7438464

Potsdam, den 17.03.2023

	Datum	Name
bearbeitet	03/2023	Scheich
gezeichnet	03/2023	Scheich
geprüft	03/2023	Söbechowski

Senatsverwaltung für Umwelt, Mobilität, Verbraucher- und Klimaschutz
BERLIN
Abt. V - Tiefbau, Straße / Umwelt Entwurf - V B A

	Datum	Name
aufgestellt: SenUMVK V B A 21	05.06.2023	gez. Donner
geprüft: SenUMVK V B A		

Nr.	Art der Änderung	Datum	Zeichen

PLANFESTSTELLUNG

Straßenbauverwaltung
LAND BERLIN

Straße: Westumfahrung Bahnhofstraße

PROJIS-Nr.: PROJIS_Nr

Unterlage / Blatt-Nr.: 9.2 / 1
Maßnahmenplan
Bau-km: 0+000,000 - 0+390,000
Maßstab: 1 : 500

Westumfahrung Bahnhofstraße - Neu- bzw. Ausbau einer Straßenverbindung zwischen An der Wuhlheide und Mahlsdorfer Straße

Bau-km 0+000,000 bis 1+279,938

Antragsteller:
Senatsverwaltung für Umwelt, Mobilität, Verbraucher- und Klimaschutz, Abteilung V - Tiefbau

Berlin, den ...06.06.2023..gez. i.A. Franke

Der Plan hat vom ..... bis zum ..... öffentlich ausgelegen.

Anhörungsbehörde:

Berlin, den .....

Anhörungsbehörde:

Berlin, den .....

Planfeststellungsbehörde:

Berlin, den .....

Blattgröße: 1320 x 420