

Legende

- Vermeidungsmaßnahmen**
- Einzelbaumschutz
 - Vegetationsschutzzaun, temporär
 - Amphibien- und Reptilienschutzzaun, temporär
 - Fachgerechtes Fangen und Umsetzen von Reptilien/ Amphibien

- Gestaltungsmaßnahmen**
- Ansatz von Grünstreifen, Böschungen und Banketten
 - Strauchpflanzungen

- Ausgleichs- und Ersatzmaßnahmen**
- Baumpflanzungen
 - Anlage von Laubgebüsch
 - Entwicklung strukturreicher Gehölzbestände mit "Waldcharakter"
 - Rückbau und Aufforstung nicht mehr genutzter Wegeflächen
 - Aufbau eines strukturreichen Waldrandes

- Maßnahmenkennung**
- | Index | Erläuterung Maßnahmentyp |
|-------|--------------------------|
| V | Vermeidungsmaßnahme |
| A | Ausgleichsmaßnahme |
| E | Ersatzmaßnahme |
| G | Gestaltungsmaßnahme |

Erläuterung Index
 ASB Artenschutzrechtliche Maßnahme zur Vermeidung von Verbotstatbeständen


- Maßnahmennummer und Beschreibung**
 Vermeidungsmaßnahmen
- 1 V ASB Zeitliche Beschränkung der Bauzeitregelung
 - 2 V ASB Schutz von Bäumen, Waldbeständen und sonstigen Vegetationsbeständen und Tieren
 - 3 V ASB Kontrolle der zu fallenden Bäume sowie der zum Abriss vorgesehenen Bauwerke auf besiedlungsfähige Höhlen, Halbhöhlen und Spalten
 - 4 V ASB Einbringen/ Umsetzen spezifischer Ersatzstiftungen/ Ersatzquartiere
 - 5 V ASB Ausstattung der Straßenbeleuchtung mit insektenfreundlichen, energiesparenden Leuchtdioden (LEDs)
 - 7 V Temporäre Reptilien- und Amphibienschutzzäune
 - 8 V Fachgerechtes Fangen und Umsetzen von Reptilien (insb. Waldeichse, Ringelnatter, Blindschleiche) und Amphibien (Erdkröte)
 - 10 V Bodenschutz
 - 12 V Ausweisung von Bauausschlussflächen
 - 14 V Umweltbaubegleitung

- Gestaltungsmaßnahmen**
- 15 G Ansatz von Grünstreifen, Böschungen und Banketten
 - 16 G Anlage von Strauchpflanzungen, trassennah
- Ausgleichsmaßnahmen innerhalb des Eingriffsraums**
- 18 A Pflanzung von Bäumen, trassennah
 - 19 A Anlage von Laubgebüsch, trassennah
 - 20 A Entwicklung strukturreicher Gehölzbestände mit "Waldcharakter"

- Ausgleichsmaßnahmen Maßnahmenbereich Wuhlheide**
- 21.3A Rückbau und Aufforstung nicht mehr genutzter Wegeflächen im Waldrandbereich der Wuhlheide
 - 21.4A Aufbau eines strukturreichen Waldrandes

- Regelungsverzeichnis**
- 300 Nr. Regelungsverzeichnis (Unterlage 11)

- Sonstiges**
- Planfeststellungsgrenze
 - Flurstücksgrenze bzw. -nummer
- Technische Planung**
- Trasse des geplanten Vorhabens
 - Straßenbegrenzungslinie
 - Planung Dritter

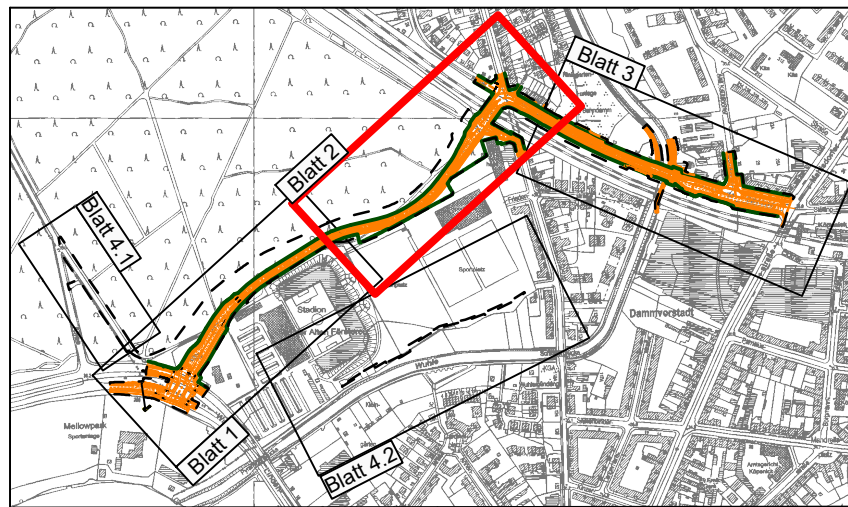

Grundplan: Senatsverwaltung für Stadtentwicklung und Wohnen, Abteilung III Geoinformation und Vermessung, Referat III B
 Vermessung vom 24.07.2019 (Los 1) und 16.07.2019 (Los 2) **Lagesystem: Soldner 88, Höhensystem: DHNM2016**

Ingenieurgesellschaft für Landschaftsplanung und Freiraumgestaltung mbH		Datum	Name
bearbeitet		03/2023	Scheich
gezeichnet		03/2023	Scheich
geprüft		03/2023	Sobieczowski

Potsdam, den 17.03.2023 *O. Sckel*

Senatsverwaltung für Umwelt, Mobilität, Verbraucher- und Klimaschutz		Datum	Name
aufgestellt:		05.06.2023	gez. Donner
geprüft:			

Nr.	Art der Änderung	Datum	Zeichen

PLANFESTSTELLUNG

Straßenbauverwaltung LAND BERLIN		Unterlage / Blatt-Nr.: 9.2 / 2
Straße: Westumfahrung Bahnhofstraße		Maßnahmenplan
PROJIS-Nr.: PROJIS_Nr		Bau-km: 0+390,000 - 0+850,000
Westumfahrung Bahnhofstraße - Neu- bzw. Ausbau einer Straßenverbindung zwischen An der Wuhlheide und Mahlsdorfer Straße		Maßstab: 1 : 500
Bau-km 0+000,000 bis 1+279,938		
Antragsteller: Senatsverwaltung für Umwelt, Mobilität, Verbraucher- und Klimaschutz, Abteilung V - Tiefbau	Berlin, den ...06.06.2023...gez. i.A. Franke	Der Plan hat vom bis zum öffentlich ausgelegt. Anhörungsbehörde: Berlin, den
Anhörungsbehörde:	Berlin, den	Planfeststellungsbehörde: Berlin, den