

**Legende Bestand**

- Wälder und Forsten
- Ruderales Wiesen
- unversiegelte Wege
- versiegelte Wege und Straßen
- Baumbestand

**Ersatzmaßnahmen**

- Entsiegelung
- Anlage unbefestigter Waldweg
- Waldsukzessionsflächen

**Sonstiges**

- Planfeststellungsgrenze
- Flurstücksgrenze bzw. -nummer

**Regelungsverzeichnis**

Nr. Regelungsverzeichnis (Unterlage 11)

**Maßnahmenkennung**



- Index
- Maßnahmentyp
- Nr. Einzelmaßnahme
- Nr. Komplexmaßnahme

**Erläuterung Maßnahmentyp**

- V Vermeidungsmaßnahme
- A Ausgleichsmaßnahme
- E Ersatzmaßnahme
- G Gestaltungsmaßnahme

**Erläuterung Index**

ASB Artenschutzrechtliche Maßnahme zur Vermeidung von Verbotstatbeständen

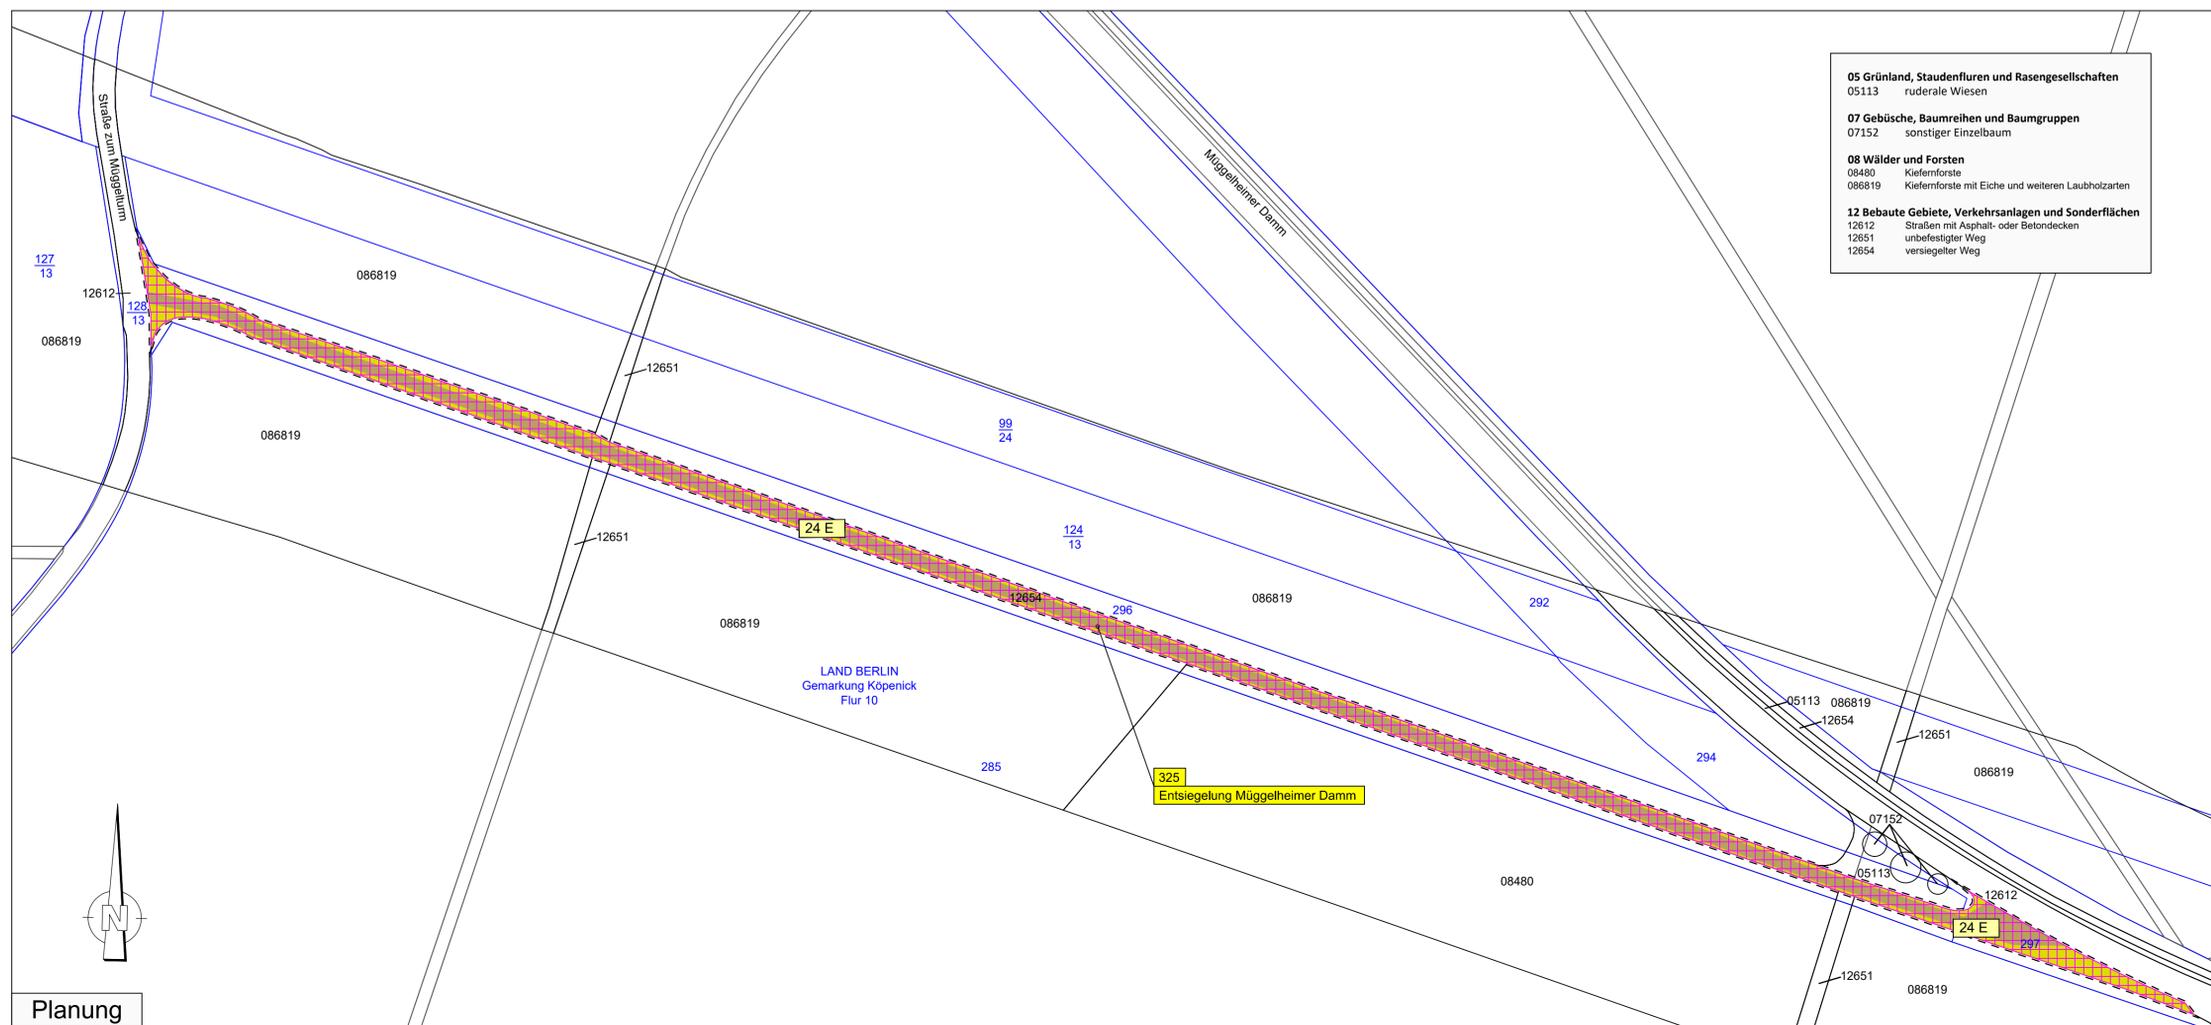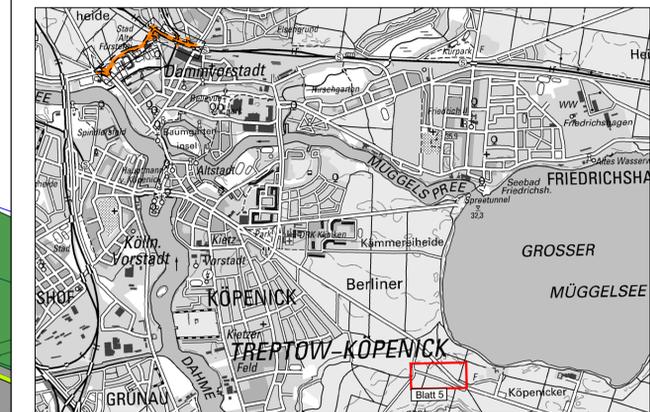

Grundplan: Senatsverwaltung für Stadtentwicklung und Wohnen, Abteilung III Geoinformation und Vermessung, Referat III B Vermessung vom 24.07.2019 (Los 1) und 16.07.2019 (Los 2) **Lage-system: Soldiner 88, Höhen-system: DHHN2016**

	Datum	Name
bearbeitet	03/2023	Scheich
gezeichnet	03/2023	Scheich
geprüft	03/2023	Sobichowski

Potsdam, den 17.03.2023 *O. Söll*

	Datum	Name
aufgestellt:		
SerJMKK V B A 31	05.06.2023	gez. Donner
geprüft:		
SerJMKK V B A		

Nr.	Art der Änderung	Datum	Zeichen

## PLANFESTSTELLUNG

Straßenbauverwaltung <b>LAND BERLIN</b>	Unterlage / Blatt-Nr.: 9.2 / 5 Maßnahmenplan 24E Bau-km: trassenfern Müggelheimer Damm Maßstab: 1 : 1.000
<b>Westumfahrung Bahnhofstraße -          Neu- bzw. Ausbau einer Straßenverbindung          zwischen An der Wuhlheide und Mahlsdorfer Straße</b> Bau-km 0+000,000 bis 1+279,938	
Antragsteller: Senatsverwaltung für Umwelt, Mobilität, Verbraucher- und Klimaschutz, Abteilung V - Tiefbau	Der Plan hat vom ..... bis zum ..... öffentlich ausgelegen. Anhebungsbehörde: Berlin, den ...06.06.2023, gez. i.A. Franke
Anhebungsbehörde:	Planfeststellungsbehörde: Berlin, den .....

Blattgröße: 836 x 585