

Bestand

## Legende

- Bestand**
- Ruderalfluren
  - Grünland, Rasengesellschaften
  - Trockenrasen
  - Wälder und Forsten
  - gärtnerisch gestaltete Freiflächen
  - Wohn- und Mischbebauung, Garagenanlagen, Bauwerke
  - Ruinen (Bodenplatten, Fundamente)
  - versiegelte Wege, Straßen
  - teilversiegelte Wege
  - unversiegelte Wege, Parkplätze

## Biotoptypen

- 03 Anthropogene Rohbodenstandorte und Ruderalfluren**  
 032402 zwei- und mehrjährige Stauden- und Distelfluren mit Gehölzbewuchs  
 03244 Solidagocanadensis-Bestände auf ruderalen Standorten
- 05 Grünland, Staudenfluren und Rasengesellschaften**  
 051122 Frischwiesen, verarmte Ausprägung  
 05121102 Silbergrasreiche Pionierfluren mit spontanem Gehölzbewuchs  
 05121202 Grasnelken-Fluren und Blauschillergras-Rasen mit spontanem Gehölzbewuchs  
 05171 ausdauernder Trittrasen
- 08 Wälder und Forsten**  
 08192 frisch bis mäßig trockene Eichenmischwälder  
 081925 Drahtschmielen-Eichewald  
 082811 Eichen-Vorwald trockener Standorte  
 082818 sonstiger Vorwald trockener Standorte  
 082828 sonstiger Vorwald frischer Standorte  
 08310 Eichenforst  
 08319 Eichenforst mit mehreren Laubholz-Mischbaumarten  
 08390 Laubholzforst mit mehreren Laubholz-Mischbaumarten in etwa gleichen Anteilen  
 08681021 Spättraubenkirschen-Kiefernforst mit Mischbaumart Eiche

## 10 Grün- und Freiflächen

- 10272 Anpflanzung Strauchpflanzung (>1m Höhe)

## 12 Bebaute Gebiete, Verkehrsanlagen und Sonderflächen

- 12260 Einzel- und Reihenhausbebauung  
 12612 Asphalt- / Betonstraßen  
 12651 unbefestigter Weg  
 12653 teilversiegelter Weg (inkl. Pflaster)  
 12654 versiegelter Weg  
 12750 Sonstige versiegelte Flächen  
 12830 sonstige Bauwerke

## Maßnahmenbereich Waldpromenade

### Ersatzmaßnahmen

- Entnahme nichtheimischer Gehölze/ Pflanzung standortgerechter Laubholzarten
- Aufforstung von Laubmischwald
- Entsiegelung versiegelte Wegefläche
- Anlage unbefestigter Waldweg

### Maßnahmenkennung

- 20.7E<sub>ASB</sub> Erläuterung Maßnahmentyp
- V Vermeidungsmaßnahme
  - A Ausgleichsmaßnahme
  - E Ersatzmaßnahme
  - G Gestaltungsmaßnahme

Erläuterung Index  
 ASB Artenschutzrechtliche Maßnahme zur Vermeidung von Verbotstatbeständen

### Maßnahmennummer und Beschreibung


- Ersatzmaßnahmen Maßnahmenbereich Treskowallee
- 26.1E Entsiegelung von Flächen
  - 26.2E Pflege und Entwicklung von standortgerechten, naturnahen Laubmischwald
  - 26.3E Aufforstung von standortgerechten, naturnahen Laubmischwald

### Sonstiges

- Planfeststellungsgrenze
- Flurstücksgrenze bzw. -nummer

### Regelungsverzeichnis

- 300 Nr. Regelungsverzeichnis (Unterlage 11)

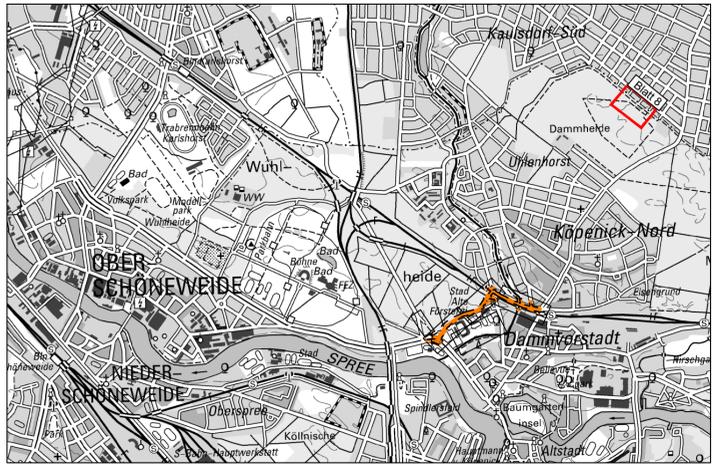

Grundplan: Senatsverwaltung für Stadtentwicklung und Wohnen, Abteilung III Geoinformation und Vermessung, Referat III B  
 Vermessung vom 24.07.2019 (Los 1) und 16.07.2019 (Los 2) **Lagesystem: Soldner 88, Höhensystem: DHHN2016**


<b>Ingenieurgesellschaft für Landschaftsplanung und Freiraumgestaltung mbH</b> <small>Großbeerenstraße 231, 14480 Potsdam, Tel.: (0331) 7438460 Fax: (0331) 7438464</small> Potsdam, den 17.03.2023 <i>O. Seiler</i>		Datum	Name
	bearbeitet	03/2023	Scheich
	gezeichnet	03/2023	Scheich
	geprüft	03/2023	Sobiechowski

Senatsverwaltung für Umwelt, Mobilität, Verbraucher- und Klimaschutz Abt. V - Tiefbau, Straße / Umwelt Entwurf - V B A		Datum	Name	
		aufgestellt:		
		SenUMVK V B A 31	05.06.2023	gez. Donner
		SenUMVK V B A		

Nr.	Art der Änderung	Datum	Zeichen

# PLANFESTSTELLUNG

Straßenbauverwaltung <b>LAND BERLIN</b>	Unterlage / Blatt-Nr.: 9.2 / 8 <b>Maßnahmenplan 26E</b> Bau-km: trassenfern Waldpromenade Maßstab: 1 : 1.000
<b>Westumfahrung Bahnhofstraße - Neu- bzw. Ausbau einer Straßenverbindung zwischen An der Wuhlheide und Mahlsdorfer Straße</b> Bau-km 0+000,000 bis 1+279,938	
Antragsteller: Senatsverwaltung für Umwelt, Mobilität, Verbraucher- und Klimaschutz, Abteilung V - Tiefbau Berlin, den ...06.06.2023, gez. i.A. Franke	Der Plan hat vom ..... bis zum ..... öffentlich ausgelegen. Anhörungsbehörde: Berlin, den .....
Anhörungsbehörde: Berlin, den .....	Planfeststellungsbehörde: Berlin, den .....

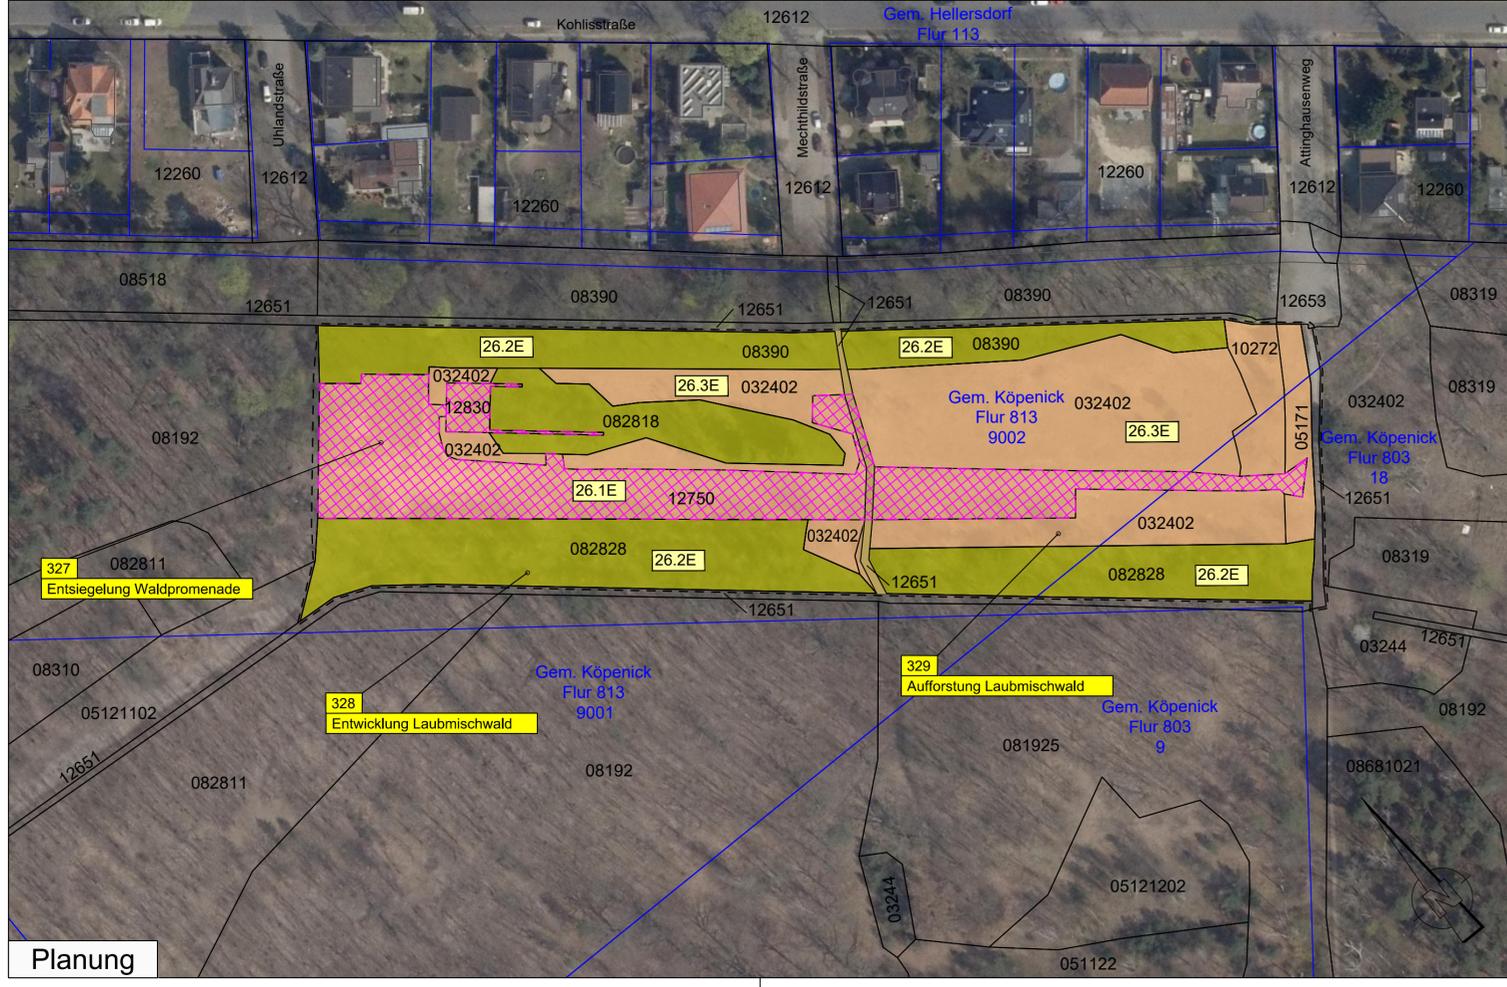

Planung