
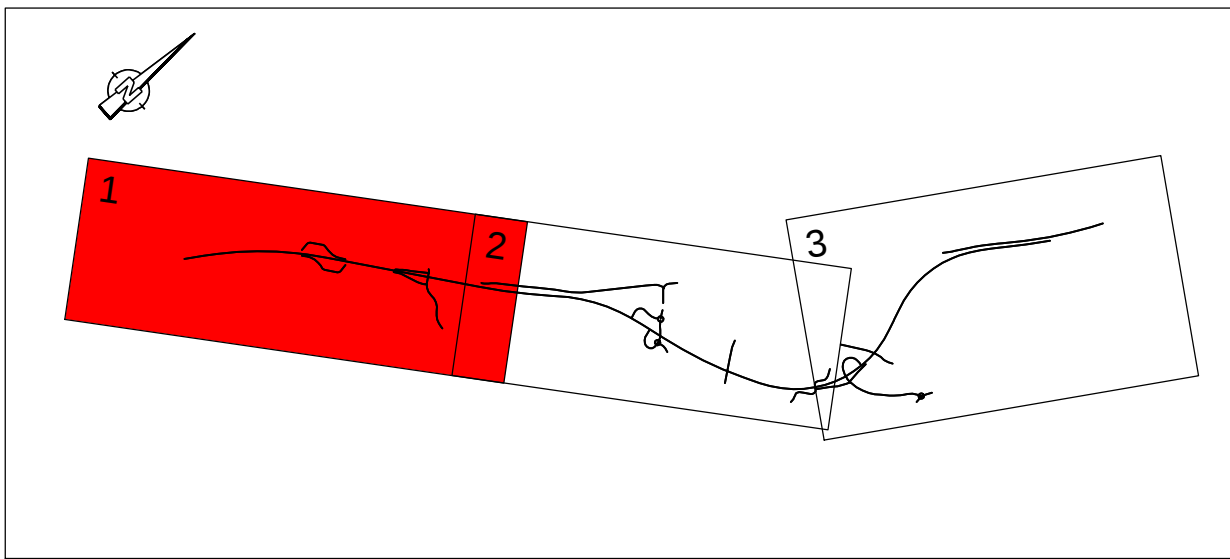


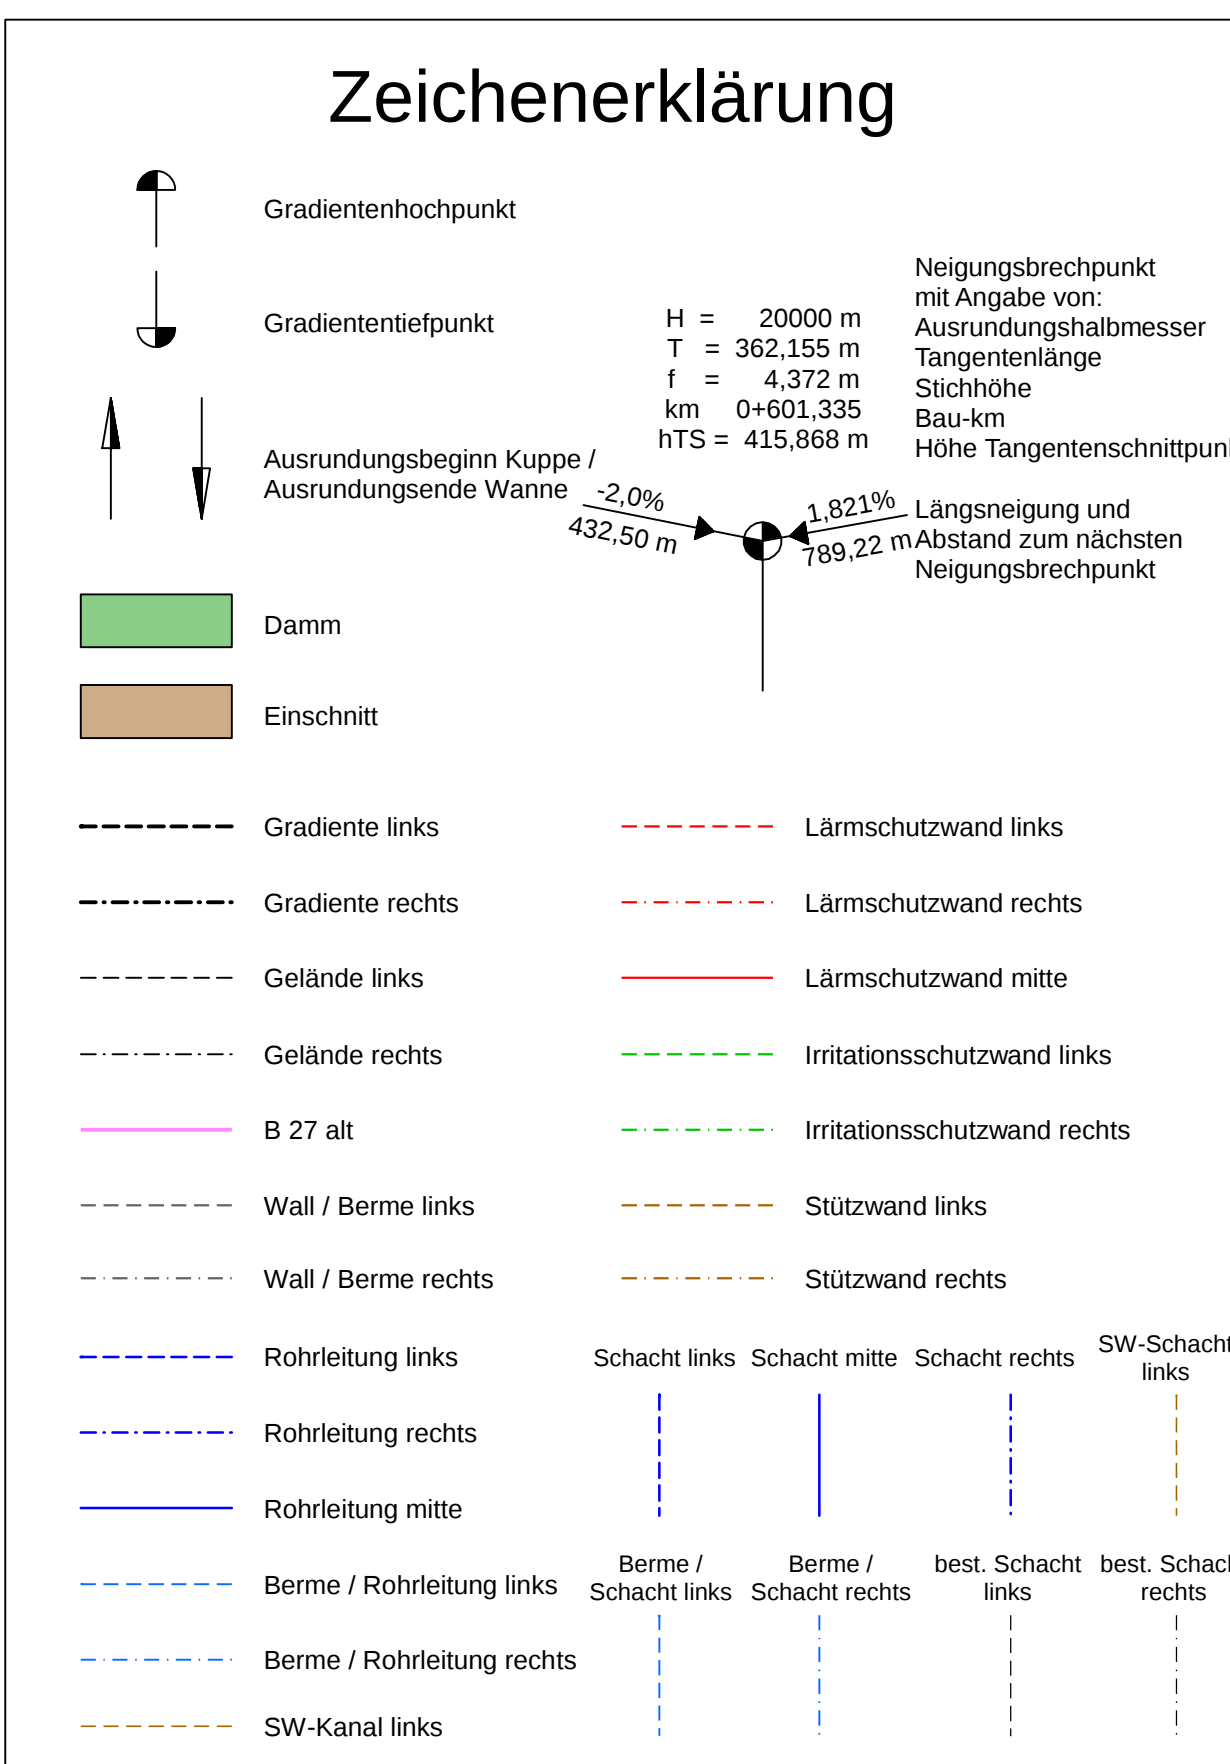

Nr.	Art der Änderung	Datum	Name
I.15	Eigentümer und Abbau Energie-Freileitung	07/2021	MaS
I.4	Entfall PWC-Anlage West und Ost	04/2021	AbA
I.3	Auftrag mit Modellierung links zwischen BW 1 und BW 2	04/2021	AbA

Höhen-system:	NN ☒	NHN ☐	Bestandsvermessung:	10/2009
---------------	--	------------------------------	---------------------	---------

FESTSTELLUNGSENTWURF

Straßenbauverwaltung Baden-Württemberg		Blattgröße:	A2
Straße: B 27		Blatt-Nr.	1a
Nachster Ort: Tübingen		Übersichtshöhenplan	
PROJIS-Nr.: 08 89 7050 00 00		Bau-km 0-100,000 - 2+450,000	
PSP-Element: V.2410.B0027.N74		Maßstab: 1:2500/250	

B 27 Bodelshausen (L389) - Nehren (L394) Bau-km 0+000 bis Bau-km 6+911,528	
Aufgestellt: Regierungspräsidium Tübingen Abt. 4 Straßenwesen und Verkehr Ref. 44 Planung Tübingen, den 13.12.2019	Gekändert: Regierungspräsidium Tübingen Abt. 4 Straßenwesen und Verkehr Ref. 44 Planung Tübingen, den 02.03.2022
Ersetzt Unterlage 4.2 Blatt 1 vom 13.12.2019	