Straßenbauverwaltung Baden-Württemberg	Regierungspräsidium Tübingen
Bundestraße B27 von NK 7619 068 n NK 7520 048 Stat. 0 570 bis NK 7520 006 n NK 7520 008 Stat. 2 189	
B 27, Bodelshausen (L 389) - Nehren (L 394)	
PROJIS-Nr.: 08 89 7050 00 00	

FESTSTELLUNGSENTWURF

UNTERLAGE 9.2

- Maßnahmenplan -

Aufgestellt: Regierungspräsidium Tübingen Abt. 4 Straßenwesen und Verkehr Ref. 44 Straßenplanung Tübingen, den 13.12.2019	

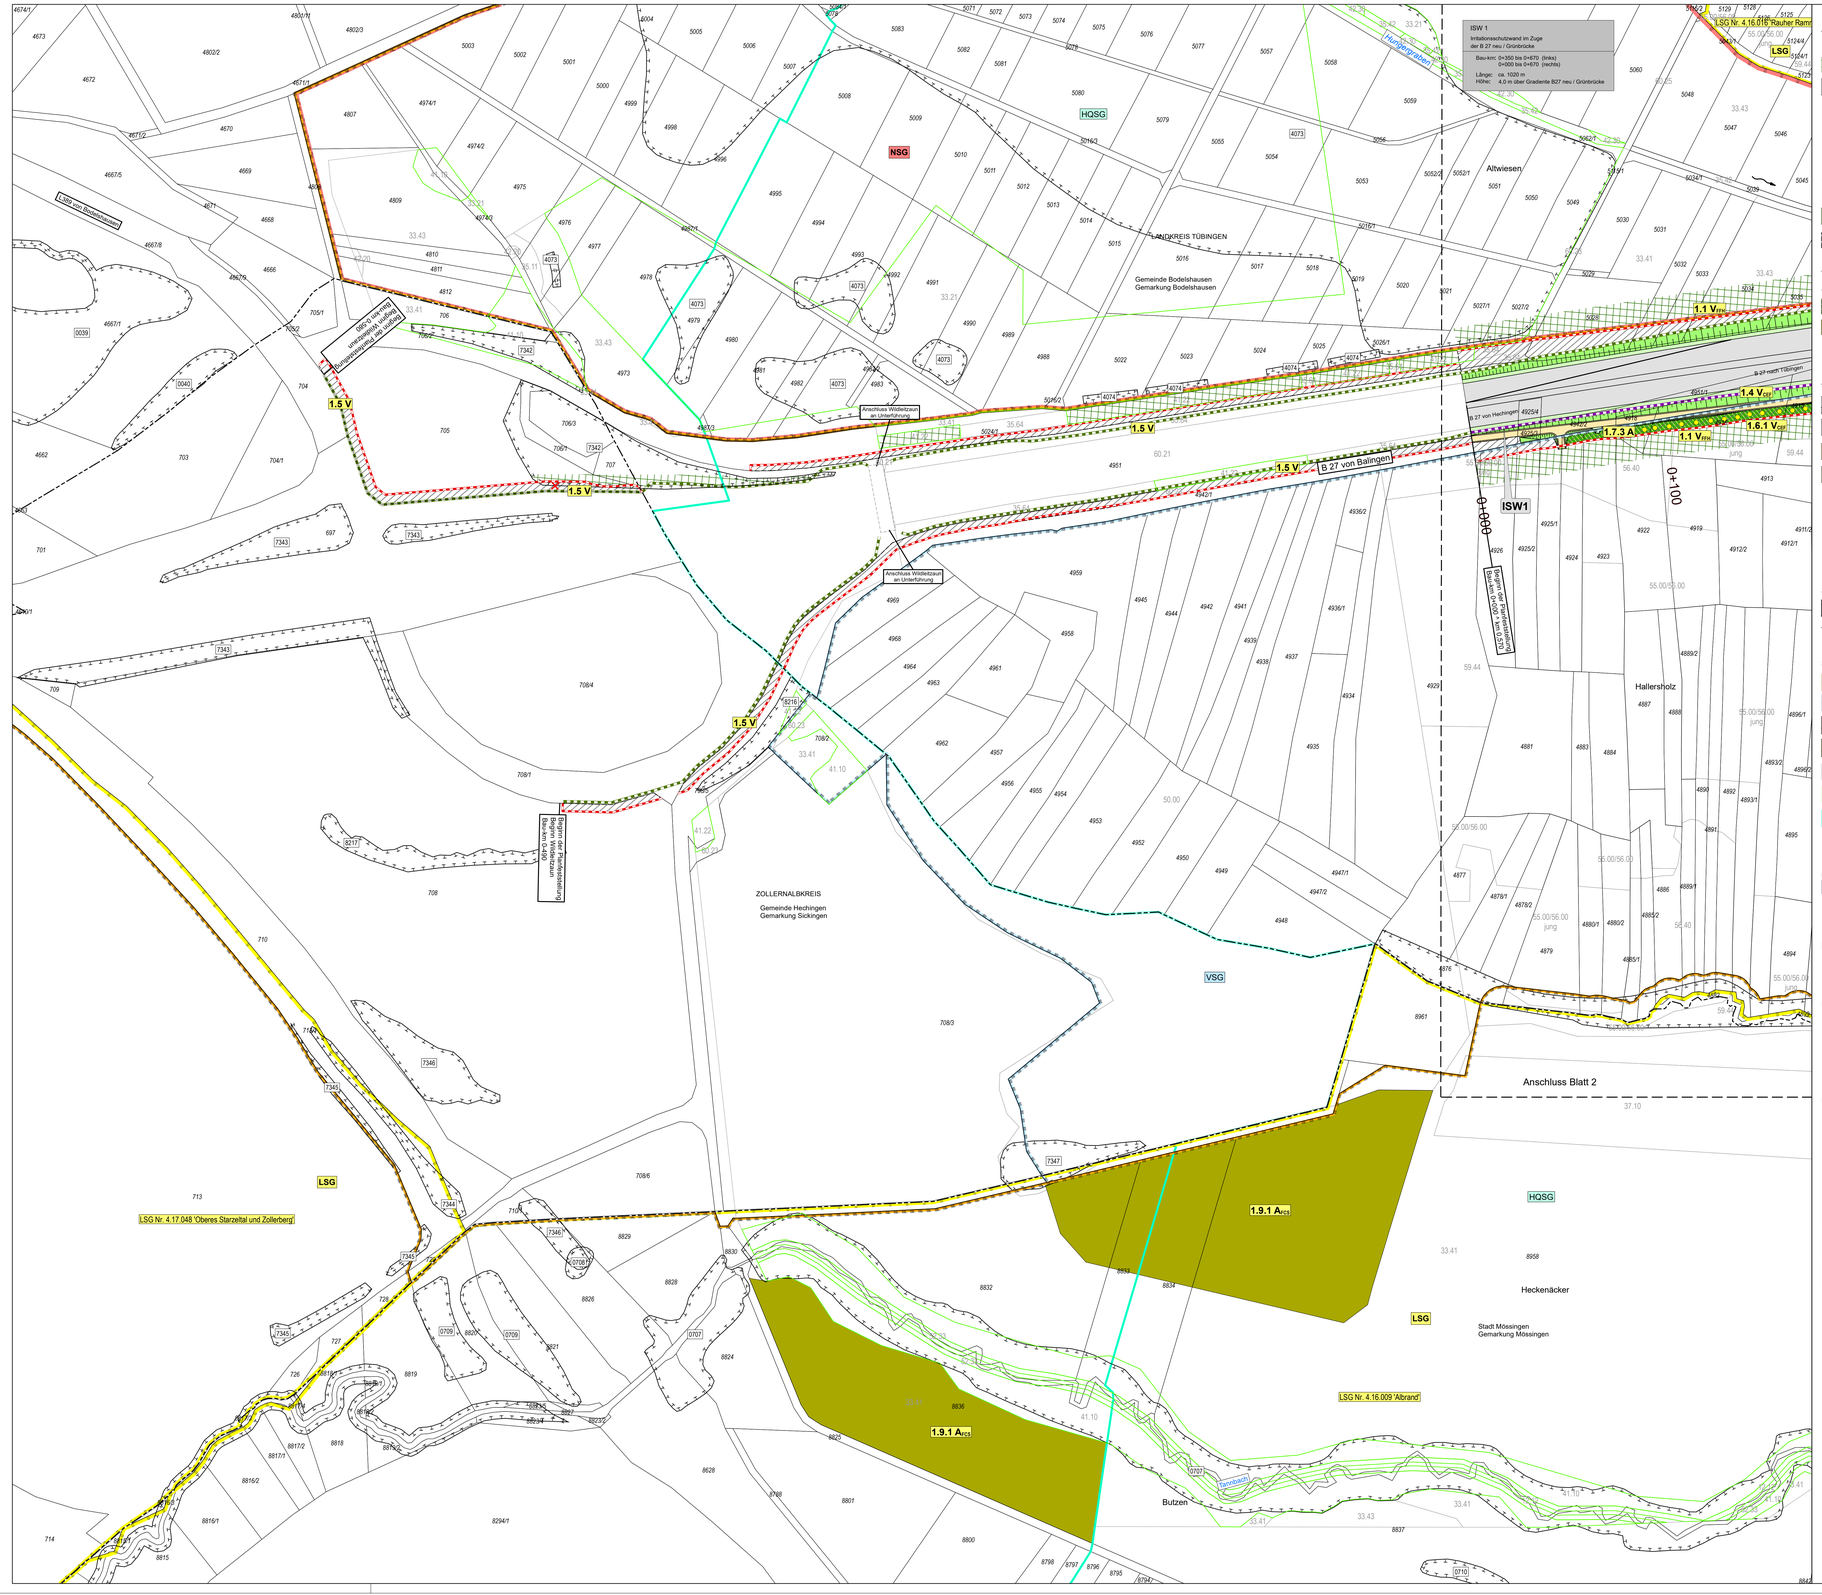

Legende

Vermeidungsmaßnahmen

- Begrenzung des Baufeldes
- Schutz erhaltenswerter Gehölzbestände und Bäume sowie Biotopschutz während der Bauzeit, Absperrung gegenüber dem Baufeld (Schutzzaun)
- Vermeidungsmaßnahme Gelbbauchunke

Leit- und Sperreinrichtungen

- Irritationsschutz
- Wildeitzaun

Ausgleichs- und Ersatzmaßnahmen

Anlage - Straßennebenflächen, Baufeld, Rückbau

- Landschaftsrasen
- Wiederherstellung der bisherigen Nutzung oder Anlage/Entwicklung gemäß Beschreibung im Maßnahmenblatt

Anlage und Entwicklung

Umsetzung der Habitatanforderungen betroffener Arten erfolgt gemäß der Maßnahmenbeschreibungen

- Anlage von Waldrändern
- Aufforstung

Technische Planung

- Trasse des geplanten Vorhabens
- bituminös befestigte Flächen der geplanten Baumaßnahme
- Wirtschaftsweg (wassergebundene Decke)
- Rasen auf Bankett und Mulde, Grasweg
- Bauwerk zur naturschutzfachlich begründeten Vermeidung funktionaler Beeinträchtigungen

Sonstiges

- 0166 Biotop entfällt (z.T.)
- Gemeinde- bzw. Gemarkungsgrenze

Schutzgebiete und Schutzobjekte

- FFH — FFH-Gebiet Nr. 7520-311 'Albvorland bei Mössingen und Reutlingen'
- VSG — Vogelschutzgebiet Nr. 7820-441 'Südwestalb und Oberes Donautal'
- NSG — Naturschutzgebiet Nr. 4.280 'Altwiesen'
- LSG — Landschaftsschutzgebiet
- 0166 — Offenlandbiotop (§ 30 BNatSchG / § 33 NatSchG) sowie Waldbiotop (§ 30a LWaldG)
- Biotop gemäß § 30 BNatSchG bzw. § 33 NatSchG der Biotoptypenkartierung
- HQSG — Heilquellenschutzgebiet 'Bad Sebastiansweiler'

Maßnahmenkennung

2.1 A$_{CEF}$

- 2.1 — Index
- A — Maßnahmentyp
- CEF — Nr. Einzelmaßnahme
- Nr. Komplexmaßnahme

Erläuterung Maßnahmentyp

- V Vermeidungsmaßnahme
- A Ausgleichsmaßnahme
- E Ersatzmaßnahme

Erläuterung Index

- FFH Maßnahme zur Schadensbegrenzung und Kohärenzsicherung
- CEF Artenschutzrechtliche Maßnahme zur Erhaltung der ökologischen Funktion der Fortpflanzungs- und Ruhestätten (continuous ecological functionality)
- FCS Artenschutzrechtliche kompensatorische Maßnahme zur Sicherung eines günstigen Erhaltungszustands (favourable conservation status)

Maßnahmennummer und Beschreibung

Maßn.Nr.	Maßnahmen - Kurzbeschreibung
1.	**Maßnahmen im Bereich Altwiesen – Waldgebiet Flecken – Hallersholz mit Hungergraben**
1.1 V$_{FFH}$	Schutz des FFH-Gebiets 'Albvorland bei Mössingen und Reutlingen' -Teilgebiet 2 Bamberg-Klaffert-Altwiesen - sowie des Vogelschutzgebiets 'Südwestalb und Oberes Donautal' gegenüber dem Baubetrieb (Zielart: Vögel, Fledermäuse)
1.4 V$_{CEF}$	Anlage von Irritationsschutzwänden im Zuge der B 27 / Grünbrücke (ISW 1, ISW 2) (Zielarten: Fledermäuse, Gelbbauchunke (Wild))
1.5 V	Anlage von Wildeitzäunen (Zielart Wild)
1.6.1 V$_{CEF}$	Installation eines temporären Amphibienschutzzaunes, Bergung von Tieren (Zielart: Gelbbauchunke)
1.7.3 A	Anlage eines neuen Waldrands im Bereich des Baufelds und auf Böschungen
1.9.1 A$_{FCS}$	Ersatzaufforstung südlich vom Waldgebiet 'Hallersholz' (Zielart: Haselmaus)
23 & 24	**Maßnahmen zum Baubetrieb für die gesamte Strecke – sofern das Baufeld nicht mit einer anderen Maßnahme belegt ist** (daher keine lagebezogene Darstellung im Plan)
23 V$_{CEF}$	Begrenzung des Zeitraums für die Freimachung des Baufelds außerhalb der Vegetationsperiode (Zielart: Vögel, Fledermäuse, Haselmaus)
24 A	Rekultivierung der Arbeitsstreifen und -flächen

Biotoptypen

33.41 Abgrenzung der Biotoptypen

Gewässer	
11.11	Sickerquelle
11.12	Sturz- oder Fliessquelle
12.12	Naturnaher Abschnitt eines Flachlandbachs
12.21	Mässig ausgebauter Bachabschnitt
12.22	Stark ausgebauter Bachabschnitt
12.61	Entwässerungsgraben
13.20	Tümpel oder Hüle
Terrestrisch-morphologische Biotoptypen	
21.42	Anthropogene Erdhalde, lehmige oder tonige Aufschüttung
Gehölzarme terrestrische und semiterrestrische Biotoptypen	
32.31	Waldsimsen-Sumpf
33.21	Nasswiese basenreicher Standorte der Tieflagen
33.41	Fettwiese mittlerer Standorte
33.43	Magerwiese mittlerer Standorte
33.51	Magerweide mittlerer Standorte
33.52	Fettweide mittlerer Standorte
33.61	Intensivweide als Dauergrünland
33.62	Rotationsgrünland oder Grünlandeinsaat
33.63	Intensivweide
33.70	Trittpflanzenbestand
33.80	Ziersasen
34.51	Ufer-Schilfrohricht
34.52	Land-Schilfrohricht
34.62	Sumpfseggen-Ried
35.11	Nitrophytische Saumvegetation
35.12	Mesophytische Saumvegetation
35.30	Dominanzbestand
35.31	Brennnessel-Bestand
35.33	Mädesüss-Bestand
35.41	Hochstaudenflur quelliger, sumpfiger oder mooriger Standorte
35.42	Gewässerbegleitende Hochstaudenflur
35.44	Sonstige Hochstaudenflur
35.60	Ruderalvegetation
35.61	Annuelle Ruderalvegetation
35.63	Ausdauernde Ruderalvegetation trockenwarmer Standorte
35.64	Grasreiche ausdauernde Ruderalvegetation
36.50	Magerrasen basenreicher Standorte
37.10	Acker
37.20	Mehrjährige Sonderkultur
37.30	Feldgarten
Gehölzbestände und Gebüsche	
41.10	Feldgehölz
41.22	Feldhecke mittlerer Standorte
41.23	Schlehen-Feldhecke
41.26	Wildobst-Feldhecke
42.20	Gebüsch mittlerer Standorte
42.30	Gebüsch feuchter Standorte
43.10	Gestrüpp
44.20	Naturnahe, oder standortfremde Hecke
44.30	Heckenzaun
Wälder	
50.00	Wald
52.33	Gewässerbegleitender Auwaldstreifen bzw. FFH-LRT Auenwälder mit Erle, Esche, Weide
55.00/56.00	Buchenreiche Wälder/Eichen- und Hainbuchen-Eichen-Wälder mittlerer Standorte
* jung	* - Jungholz mit einzelnen Überständen
56.40	Eichen-Sekundärwald
59.00	Naturferner Waldbestand
59.20	Mischbestand aus Laub- und Nadelbäumen
59.44	Fichtenbestand
Biotoptypen der Siedlungs- und Infrastruktur	
60.10	Von Bauwerken bestandene Fläche
60.21	Völlig versiegelte Strasse oder Platz
60.23	Weg mit wassergebundener Decke
60.23	Weg mit wassergebundener Decke, Kies oder Schotter
60.25	Grasweg
60.30	Gleisbereich
60.41	Lagerplatz
60.50	Kleine Grünfläche
60.60	Garten

Informationsgrundlage

- Umweltinformationssystem (UIS) der LUBW (Landesanstalt für Umwelt Baden-Württemberg): Schutzgebiete und Schutzobjekte, Datenabruf 08/2019
- Forstliche Versuchs - und Forschungsanstalt Baden -Württemberg (http://www.fva-bw.de): Waldbiotope, Datenabruf 04/2019
- Biotoptypenkartierung: Daten gemäß Unterlage 19.4.2 (2019)

0 10 20 40 60 80 100 m

LAGE DES BLATTSCHNITTS

1 2 3 4 5 6 7 8 9 10 11 12

ENTWICKLUNGS- u. FREIRAUMPLANUNG
EBERHARD + PARTNER GbR
LANDSCHAFTSARCHITEKTEN
78467 KONSTANZ · AUGUST-BORSIG-STR. 13
TEL. 07531 / 81 290 · FAX. 07531 / 81 29 11
e Mail: efp@eberhard-partner.de

Projekt: 867-16
Datei: M1.mxd
bearbeitet: Pe, SF
gezeichnet: Le
geprüft: Scha
Konstanz, den 11.12.2019

Entwurfsbearbeitung
Verkehrsanlagen
Wasserwirtschaft
Bauleit-/Umweltplanung
Vermessung
INGENIEURBÜRO
DIPL. ING. K. LANGENBACH GmbH
BERATENDE INGENIEURE VBI
72488 SIGMARINGEN, In der Au 11
TEL. 07571/7482-0 FAX 07571/7485-66 E-Mail: info@langenbach.de
in Kooperation mit
K. Langenbach Dresden GmbH
Alemannenstraße 16A, 01309 Dresden, Tel.: 0351/31541-0
bearbeitet: TjhNAA
gezeichnet: AbA
geprüft:
06.11.2019

Straßenbauverwaltung Baden-Württemberg
Regierungspräsidium Tübingen
bearbeitet
Datum Name

Nr.	Art der Änderung	Datum	Name

	von Netzknoten	nach Netzknoten	Station
Anfangsstation	7 6 1 9 0 6 8	7 5 2 0 0 4 8	0 5 7 0
Endstation	7 5 2 0 0 0 6	7 5 2 0 0 0 8	2 1 8 9

Lagesystem:	GK ☒	UTM ☐	Stand Katster: 03/2019
Höhensystem:	NN ☒	NHN ☐	Bestandsvermessung: 10/2009

FESTSTELLUNGSENTWURF

Straßenbauverwaltung Baden-Württemberg		Unterlage	9.2
Straße:	B 27	Blatt Nr.	1
Nächster Ort:	Tübingen	Landschaftspflegerischer Begleitplan	
PROJIS-Nr.:	08 89 7050 00 00	Maßnahmenplan	
PSP-Element:	V 2410.B0027.N74	Maßstab:	1:1.000

B 27
Bodelshausen (L389) - Nehren (L394)

Bau-km 0+000 bis Bau-km 6+911,528

Aufgestellt:
Regierungspräsidium Tübingen
Abt. 4 Straßenwesen und Verkehr
Ref. 44 Planung

Tübingen, den 13.12.2019

Geobasisdaten © Landesamt für Geoinformation und Landentwicklung Baden-Württemberg, www.lgl-bw.de Az.: 2851.9-1/19

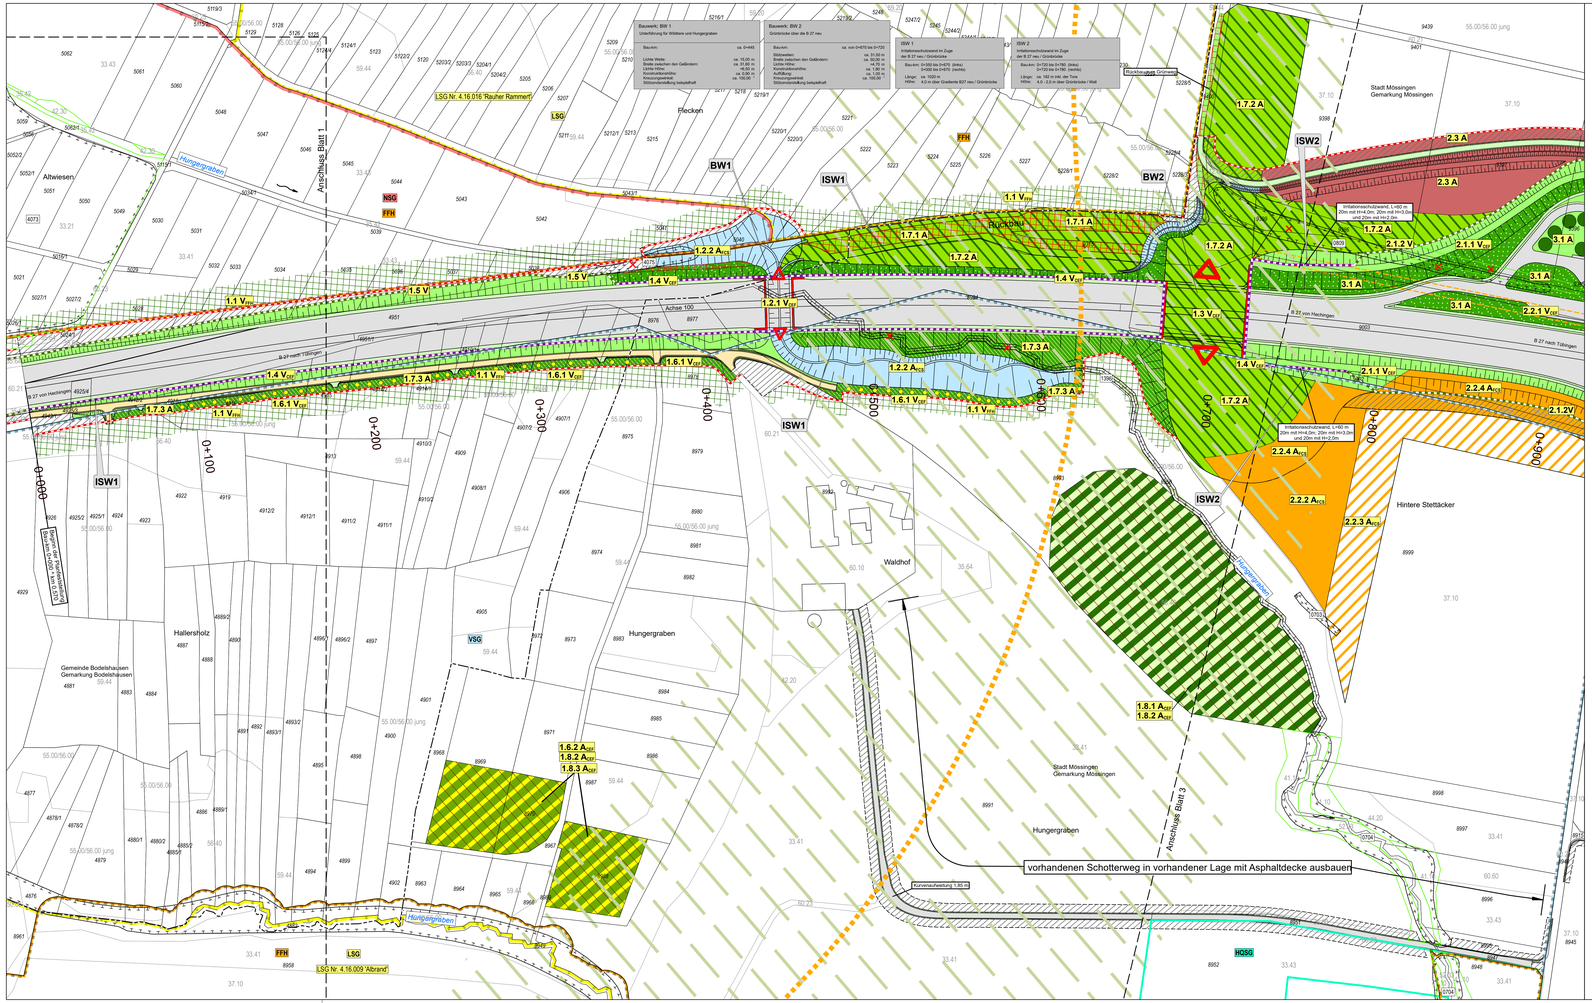

Legende

Vermeidungsmaßnahmen

- Begrenzung des Baufeldes
- Schutz erhaltenswerter Gehölzbestände und Bäume sowie Biotopschutz während der Bauzeit, Absperrung gegenüber dem Baufeld (Schutzzaun)
- Vermeidungsmaßnahme Gelbbauchunke
- Schutz der Zauneidechsenpopulation

Leit- und Sperreinrichtungen

- Irritationsschutz
- Wildleitzaun

Querungshilfen

- Querungshilfen

Ausgleichs- und Ersatzmaßnahmen

Anlage - Straßennebenflächen, Baufeld, Rückbau

- Baumpflanzung
- Gruppenweise Gehölzpflanzung
- Landschaftsrasen
- naturnahe Gewässerverlegung
- Wiederherstellung der bisherigen Nutzung oder Anlage/Entwicklung gemäß Maßnahmennummer
- Rückbau/Entsiegelung

Anlage und Entwicklung

Umsetzung der Habitatanforderungen betroffener Arten erfolgt gemäß der Maßnahmenbeschreibungen

- Anlage Extensivgrünland
- Anlage Extensivgrünland mit gruppenweiser Gehölzpflanzung, Entwicklung Saumvegetation
- Anlage und Entwicklung Saumvegetation, Hochstaudenfluren
- Interimsfläche - Anlage und Entwicklung Saumvegetation, Hochstaudenfluren
- Anlage und Entwicklung feuchter Hochstaudenfluren
- Anlage von Waldrändern
- Waldumbau

Sicherung und Entwicklung

- Altholzbestände
- Anbringen von Vogel-Nisthilfen und Fledermauskästen

Technische Planung

- Trasse des geplanten Vorhabens
- bituminös befestigte Flächen der geplanten Baumaßnahme
- Wirtschaftsweg (wassergebundene Decke)
- Rasen auf Bankett und Mulde, Grasweg

Bauwerk zur naturschutzfachlich begründeten Vermeidung funktionaler Beeinträchtigungen

Sonstiges

- Biotop entfällt (z.T.)
- Gemeinde- bzw. Gemarkungsgrenze

Schutzgebiete und Schutzobjekte

- FFH – FFH-Gebiet Nr. 7520-311 'Albvorland bei Mössingen und Reutlingen'
- VSG – Vogelschutzgebiet Nr. 7820-441 'Südwestalb und Oberes Donautal'
- NSG – Naturschutzgebiet Nr. 4.280 'Altwiesen'
- LSG – Landschaftsschutzgebiet
- Offenlandbiotop (§ 30 BNatSchG / § 33 NatSchG) sowie Waldbiotop (§ 30a LWaldG)
- Biotop gemäß § 30 BNatSchG bzw. § 33 NatSchG der Biotoptypenkartierung
- HQBG – Heilquellenschutzgebiet 'Bad Sebastiansweiler'
- Wildtierkorridor 'Hechinger Stadtwald - Rammert' gemäß Generalwildwegeplan (national bedeutsam)

Maßnahmenkennung

2.1A $_{A22}$

- 2.1 – Maßnahmentyp
- A – Nr. Einzelmaßnahme
- 22 – Nr. Komplexmaßnahme
- Index

Erläuterung Maßnahmentyp

V Vermeidungsmaßnahme
A Ausgleichsmaßnahme
E Ersatzmaßnahme

Erläuterung Index

FFH Maßnahme zur Schadensbegrenzung und Kohärenzsicherung
CEF Artenschutzrechtliche Maßnahme zur Erhaltung der ökologischen Funktion der Fortpflanzungs- und Ruhestätten (continuous ecological functionality)
FCS Artenschutzrechtliche kompensatorische Maßnahme zur Sicherung eines günstigen Erhaltungszustands (favourable conservation status)

Maßnahmennummer und Beschreibung

Maßn.Nr.	Maßnahmen - Kurzbeschreibung
1.	**Maßnahmen im Bereich Altwiesen – Waldgebiet Flecken – Hallerstholz mit Hungergraben**
1.1 V_{FFH}	Schutz des FFH-Gebiets 'Albvorland bei Mössingen und Reutlingen' - Teilgebiet 2 Bamberg-Kloften-Altwiesen - sowie des Vogelschutzgebiets 'Südwestalb und Oberes Donautal' gegenüber dem Baubetrieb
1.2.1 V_{LSG}	Umlenkung für Wildtiere und Hungergraben (BW 1) (Zielarten: Fledermäuse, Gelbbauchunke (Wild))
1.2.2 A_{FCS}	Anlage und Entwicklung von standortgemäßem Uferbewuchs entlang des verlegten Hungergraben-Abschnittes (Zielart: Haselmaus)
1.3 V_{CEF}	Grünbrücke über die B 27 neu (BW 2) (Zielarten: Fledermäuse, Gelbbauchunke (Wild))
1.4 V_{CEF}	Anlage von Irritationsschutzwänden im Zuge der B 27 / Grünbrücke (WS 1, WS 2) (Zielarten: Fledermäuse, Gelbbauchunke (Wild))
1.5 V	Anlage von Wildleitzäunen (Zielart Wild)
1.6.1 V_{CEF}	Installation eines temporären Amphibienschutzzauns, Bergung von Tieren (Zielart: Gelbbauchunke)
1.6.2 A $_{CEF}$	Anlage von Kleingewässern im Waldgebiet "Hinterholz" und Umsetzung von Tieren (Zielart: Gelbbauchunke)
1.7.1 A	Rückbau und Rekultivierung der B 27 alt incl. Parkplatz
1.7.2 A	Anlage von Halbofflenland mit Leitfunktion für die Querungshilfen
1.7.3 A	Anlage eines neuen Waldrands im Bereich des Baufelds und auf Böschungen
1.8.1 A $_{CEF}$	Sicherung eines Altholzbestandes im Waldgebiet nordöstlich des Waldhofes (Zielarten: Mittelspecht, baumhöhlenbewohnende Vögel, Fledermäuse)
1.8.2 A $_{CEF}$	Anbringen von Vogel-Nisthilfen und Fledermauskästen (Zielarten: baumhöhlenbewohnende Vögel, Fledermäuse.)
1.8.3 A $_{CEF}$	Waldumbau und Entwicklung feuchter Schlagflurgesellschaften (Zielart: Filis, Gelbbauchunke sowie Grauschnäpper)
2.	**Maßnahmen bei Bad Sebastiansweiler**
2.1.1 V_{CEF}	Verwallung entlang der B 27 / um PWC-Anlage (Zielarten: Fledermäuse, Feldlerche (Wild))
2.1.2 V	Anlage von Wildleitzäunen
2.2.1 V_{CEF}	Schutz der Zauneidechsenpopulation gegenüber dem Baubetrieb; Bergung von Tieren (Zielart: Zauneidechse)
2.2.2 A_{CEF}	Entwicklung gehölzfreier Kraussäume durch Streifenmahd (Zielart: Zauneidechse)
2.2.3 A_{CEF}	Entwicklung einer niederwüchsigen Brache - Interimsfläche (Zielart: Zauneidechse)
2.2.4 A_{CEF}	Entwicklung weitgehend gehölzfreier Altgrasbestände auf der südexponierten Seite der Verwallung der B 27 / PWC-Anlage Ost (Zielart: Zauneidechse)
2.3 A	Anlage und Entwicklung feuchter Hochstaudenfluren mit Befüllung aus Wiederbechen entlang Graben (Zielarten: Nachtkerzenschwärmer, Sumpfrohrsänger)
3.	**Maßnahmen an der Trasse bei Bad Sebastiansweiler**
3.1 A	Landschaftsgerechte Begrünung und Einbindung der PWC- Anlage West und Ost
	Maßnahmen zum Baubetrieb für die gesamte Strecke – sofern das Baufeld nicht mit einer anderen Maßnahme belegt ist (daher keine tagebezogene Darstellung im Plan)
23 V_{CEF}	Begrenzung des Zeitraums für die Freimachung des Baufelds außerhalb der Vegetations-periode (Zielart: Vögel, Fledermäuse, Haselmaus)
24 A	Rekultivierung der Arbeitsstreifen und -flächen

Biotoptypen

33.41 Abgrenzung der Biotoptypen

Gewässer

11.11 Sickerquelle
11.12 Sturz- oder Fliessquelle
12.12 Naturnaher Abschnitt eines Flachlandbachs
12.21 Mässig ausgebauter Bachabschnitt
12.22 Stark ausgebauter Bachabschnitt
12.61 Entwässerungsgraben
13.20 Tümpel oder Hüle

Terrestrisch-morphologische Biotoptypen

21.42 Anthropogene Erdhalde, lehmige oder tonige Aufschüttung

Gehölzarme terrestrische und semiterrestrische Biotoptypen

32.31 Waldsimsen-Sumpf
33.21 Nasswiese basenreicher Standorte der Tieflagen
33.41 Fettwiese mittlerer Standorte
33.43 Magerwiese mittlerer Standorte
33.51 Magerweide mittlerer Standorte
33.52 Fettweide mittlerer Standorte
33.61 Intensivwiese als Dauergrünland
33.62 Rotationsgrünland oder Grünlandeinsaat
33.63 Intensivweide
33.70 Trittpflanzenbestand
33.80 Zierrasen
34.51 Ufer-Schilfroehricht
34.52 Land-Schilfroehricht
34.62 Sumpfseggen-Ried
35.11 Nitrophytische Saumvegetation
35.12 Mesophytische Saumvegetation
35.30 Dominanzbestand
35.31 Brennnessel-Bestand
35.33 Mädesüss-Bestand
35.41 Hochstaudenflur quelliger, sumpfiger oder mooriger Standorte
35.42 Gewässerbegleitende Hochstaudenflur
35.44 Sonstige Hochstaudenflur
35.60 Ruderalvegetation
35.61 Annuelle Ruderalvegetation
35.63 Ausdauernde Ruderalvegetation trockenwarmer Standorte
35.64 Grasreiche ausdauernde Ruderalvegetation
36.50 Magerrasen basenreicher Standorte
37.10 Acker
37.20 Mehrjährige Sonderkultur
37.30 Feldgarten

Gehölzbestände und Gebüsche

41.10 Feldgehölz
41.22 Feldhecke mittlerer Standorte
41.23 Schlehen-Feldhecke
41.26 Wildobst-Feldhecke
42.20 Gebüsch mittlerer Standorte
42.30 Gebüsch feuchter Standorte
44.10 Auwald
44.20 Naturnaher oder standortfremde Hecke
44.30 Heckenzaun

Wälder

50.00 Wald
52.33 Gewässerbegleitender Auwaldstreifen bzw. FFH-LRT Auenwälder mit Erle, Esche, Weide
55.00/56.00 Buchenreiche Wälder/Eichen- und Hainbuchen-Eichen-Wälder mittlerer Standorte
jung ...Jungholz mit einzelnen Überständen
56.40 Eichen-Sekundärwald
59.00 Naturferner Laubwald
59.20 Mischbestand aus Laub- und Nadelbaumen
59.44 Fichtenbestand

Biotoptypen der Siedlungs- und Infrastruktur

60.10 Von Bauwerken bestandene Fläche
60.21 Völlig versiegelte Strasse oder Platz
60.23 Weg mit wassergebundener Decke
60.24 Weg mit wassergebundener Decke, Kies oder Schotter
60.25 Parkplatz
60.30 Gleisbereich
60.41 Lagerplatz
60.50 Kleine Grünfläche
60.60 Garten

Informationsgrundlage

- Umweltinformationssystem (UIS) der LUBW (Landesanstalt für Umwelt Baden-Württemberg): Schutzgebiete und Schutzobjekte, Datenabruf 09/2019
- Forstliche Versuchs- und Forschungsanstalt Baden-Württemberg (http://www.fva-bw.de): Waldbiotope, Wildtierkorridor, Datenabruf 04/2019
- Biotoptypenkartierung: Daten gemäß Unterlage 19.4.2 (2019)

0 10 20 40 60 80 100 m

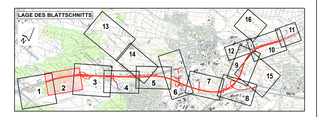

ENTWICKLUNGS- u. FREIRAUMPLANUNG
EBERHARD + PARTNER GmbH
LANDSCHAFTSARCHITEKTEN
AUGUST-BORSIG-STR. 13
TEL. 07531 / 81 29 0 FAX. 07531 / 81 29 11
e.Mail: efp@eberhard-partner.de

Projekt: BE7-16
Datei: M2.mxd
bearbeitet: SF /Pe
gezeichnet: Le
geprüft: Schle
Konstanz, den 11.12.2019

Ingenieurbüro
Verkehrsanlagen
Wasserwirtschaft
Bauleit-/Umweltplanung
Vermessung
I N G E N I E U R B Ü R O
DIPL. ING. K. LANGENBACH GmbH
BERATENDE INGENIEURE VBI

72488 SIGMARINGEN, In der Au 11
TEL. 07571/7445-0 FAX 07571/7445-66 E-Mail: info@langenbach.de
in Kooperation mit:
K. Langenbach Dresden GmbH
Alemannenstraße 19A, 01309 Dresden, Tel.: 0351/31541-0

bearbeitet: TpH/MA
gezeichnet: AbA
geprüft:
06.11.2019

Straßenbauverwaltung Baden-Württemberg
Regierungspräsidium Tübingen

Nr.	Art der Änderung	Datum	Name

	von Notzkknoten	nach Notzkknoten	Station
Anfangsstation	7 6 1 9 0 6 8	7 5 2 0 0 4 8	0 5 7 0
Endstation	7 5 2 0 0 0 6	7 5 2 0 0 0 8	2 1 8 9

Lagesystem: GK X UTM
Höhensystem: NN X NHN
Stand Kataster: 03/2019
Bestandsvermessung: 10/2009

FESTSTELLUNGSENTWURF

Straßenbauverwaltung Baden-Württemberg
Straße: B 27
Nächster Ort: Tübingen
PROJIS-Nr.: 08 69 7050 00 00
PSP-Element: V.24/10.B0027.N74

Unterlage 9.2
Blatt Nr. 2
Landschaftspflegerischer Begleitplan
Maßnahmenplan
Maßstab: 1:1.000

B 27
Bodelshausen (L389) - Nehren (L394)

Bau-km 0+000 bis Bau-km 6+911,52/8

Aufgestellt:
Regierungspräsidium Tübingen
Abt. 4 Straßenwesen und Verkehr
Ref. 44 Planung

Tübingen, den 13.12.2019

Technische Änderungen, Ergänzungen und Korrekturen vorbehalten. Alle Rechte vorbehalten. © Straßenbauverwaltung Baden-Württemberg, vertreten durch das Regierungspräsidium Tübingen, Konrad-Adenauer-Str. 20, 72072 Tübingen

Legende

Vermeidungsmaßnahmen

- Begrenzung des Baufeldes
- Schutz erhaltenswerter Gehölzbestände und Bäume sowie Biotopschutz während der Bauzeit, Absperrung gegenüber dem Baufeld (Schutzzaun)
- Sicherung von Saatgut der Dicken Trespe
- Schutz der Zauneidechsenpopulation

Leit- und Sperreinrichtungen

- Irritationsschutz
- Wildleitzaun

Ausgleichs- und Ersatzmaßnahmen

Anlage - Straßennebenflächen, Baufeld, Rückbau

- Baumpflanzung
- Gruppenweise Gehölzpflanzung
- Landschaftsrasen
- naturnahe Gewässerverlegung
- Wiederherstellung der bisherigen Nutzung oder Anlage/Entwicklung gemäß Maßnahmennummern
- Rückbau/Entsiegelung

Anlage und Entwicklung

Umsetzung der Habitatanforderungen betroffener Arten erfolgt gemäß der Maßnahmenbeschreibungen

- Anlage Extensivgrünland
- Anlage und Entwicklung Saumvegetation, Hochstaudenfluren
- Anlage und Entwicklung Saumvegetation, Hochstaudenfluren - Interimsfläche
- Anlage und Entwicklung feuchter Hochstaudenfluren
- Anlage von Gewässerrandstreifen

Sicherung und Entwicklung

- Entwicklung eines großen Bestands der Dicken Trespe
- Entwicklung von Ackerrandstreifen
- Baumfällung, Kulisse für Feldlerche vermindern
- Altholzbestände
- Anbringen von Nisthilfen
- Bestandssicherung zur Funktionsunterstützung der angrenzenden Maßnahme
- Sicherung Wegerecht entlang Maßnahmenfläche

Technische Planung

- Trasse des geplanten Vorhabens
- bituminös befestigte Flächen der geplanten Baumaßnahme
- Wirtschaftsweg (wassergebundene Decke)
- Rasen auf Bankett und Mulde, Grasweg
- Lärmschutzwand

Schutzgebiete und Schutzobjekte

- FFH: FFH-Gebiet Nr. 7520-311 'Albvorland bei Mössingen und Reutlingen'
- VSG: Vogelschutzgebiet Nr. 7820-441 'Südwestalb und Oberes Donautal'
- LSG: Landschaftsschutzgebiet
- 81585: Offenlandbiotop (§ 30 BNatSchG / § 33 NatSchG) sowie Waldbiotop (§ 30a LWaldG)
- Biotop gemäß § 30 BNatSchG bzw. § 33 NatSchG der Biotoptypenkartierung
- HQ50: Heilquellenschutzgebiet 'Bad Sebastiansweiler'
- Wildtierkorridor 'Hechinger Stadtwald - Rammert' gemäß Generalwildwegeplan (national bedeutsam)

Sonstiges

- 9104: Biotop entfällt (z.T.)

Maßnahmenkennung

2.1A$_{CEF}$

- Index
- Maßnahmentyp
- Nr. Einzelmaßnahme
- Nr. Komplexmaßnahme

Erläuterung Maßnahmentyp

V Vermeidungsmaßnahme
A Ausgleichsmaßnahme
E Ersatzmaßnahme

Erläuterung Index

FFH Maßnahme zur Schadensbegrenzung und Kohärenzsicherung
CEF Artenschutzrechtliche Maßnahme zur Erhaltung der ökologischen Funktion der Fortpflanzungs- und Ruhestätten (continuous ecological functionality)
FCS Artenschutzrechtliche kompensatorische Maßnahme zur Sicherung eines günstigen Erhaltungszustands (favourable conservation status)

Maßnahmennummer und Beschreibung

Maßn.-Nr.	Maßnahmen - Kurzbeschreibung
1.	**Maßnahmen im Bereich Altweisen – Waldgebiet Flecken – Hallersholz mit Hungergraben**
1.8.1 A CEF	Sicherung eines Altholzbestandes im Waldgebiet nordöstlich des Waldhofes (Zielarten: Mittelspecht, baumhöhlenbewohnende Vögel, Fledermäuse)
1.8.2 A CEF	Anbringen von Vogel-Nisthilfen und Fledermauskästen (Zielarten: Grauschnäpper, baumhöhlenbewohnende Vögel, Fledermäuse,)
2.	**Maßnahmen bei Bad Sebastiansweiler**
2.1.1 V FFH	Verwaltung entlang der B 27 / um PWC-Anlage (Zielarten: Fledermäuse, Feldlerche (Wild))
2.1.2 V	Anlage von Wildwiesbäumen
2.1.3 V FFH	Einschränkung der Beleuchtung der PWC-Anlage
2.1.4 V FFH	Einschränkung hinsichtlich der Ausführung der Lärmschutzwand (Zielart: Vögel, Fledermäuse, Wild)
2.2.1 V FFH	Schutz der Zauneidechsenpopulation gegenüber dem Baubetrieb, Bergung von Tieren (Zielart: Zauneidechse)
2.2.2 A FCS	Entwicklung gehölzfreier Krautsäume durch Streifenmahd (Zielart: Zauneidechse)
2.2.3 A FCS	Entwicklung einer niederwüchsigen Brache - Interimsfläche (Zielart: Zauneidechse)
2.2.4 A FCS	Entwicklung wellig/herd gehölzfreier Altgrasbestände auf der südexponierten Seite der Verwaltung der B 27 / PWC-Anlage Ost (Zielart: Zauneidechse)
2.3 A	Anlage und Entwicklung feuchter Hochstaudenfluren mit Behaartem Weiderichen entlang Gräben (Zielarten: Nachtkerzenschwärmer, Sumpfrohrsänger)
2.4.1 V FFH	Sicherung von Saatgut durch Absammeln auf besiedelten Flächen im Bereich des Baufeldes (Zielart: Dicke Trespe)
2.4.2 A FCS	Ausbringen von Saatgut des Bestandes der Dicken Trespe durch Aussaat und spezifisches Bewirtschaftungskonzept (Zielart: Dicke Trespe)
2.5 A FCS	Ackerrandstreifen für die Feldlerche, Entfernung von Gehölzen im Umfeld (Zielart: Feldlerche (Dorngrasmücke, Goldammer))
3.	**Maßnahmen an der Trasse bei Bad Sebastiansweiler**
3.1 A	Landschaftsgerechte Begrünung und Einbindung der PWC- Anlage West und Ost
3.2 A	Landschaftliche Einbindung des Lärmschutzes (LWS1) durch Rückbau der B27 alt, Rekultivierung und Anlage einer Baumreihe
3.3 A	Landschaftliche Einbindung des Anschlusses K6933 (BW3) durch Gehölzpflanzung, Rekultivierung nicht mehr benötigter Straßennebenflächen
4.	**Maßnahmen im Tannbachtal und der Ernbachaue**
4.5 A FCS	Anlage von Gewässerrandstreifen am Tannbach (Zielart: Haselmaus)

Maßnahmen zum Baubetrieb für die gesamte Strecke – sofern das Baufeld nicht mit einer anderen Maßnahme belegt ist
(siehe keine landschaftspflegerische Darstellung im Plan)

23 V$_{CEF}$	Begrenzung des Zeitraums für die Freimachung des Baufelds außerhalb der Vegetationsperiode (Zielart: Vögel, Fledermäuse, Haselmaus)
24 A	Rekultivierung der Arbeitsstreifen und -flächen

Biotoptypen

33.41 Abgrenzung der Biotoptypen

Gewässer
11.11 Sickerquelle
11.12 Sturz- oder Fliessquelle
12.12 Naturnaher Abschnitt eines Flachlandbachs
12.21 Mässig ausgebauter Bachabschnitt
12.22 Stark ausgebauter Bachabschnitt
12.61 Graben, trocken
13.20 Tümpel oder Weiher
Terrestrisch-morphologische Biotoptypen
21.42 Anthropogene Erdhalde, lehmige oder tonige Aufschüttung
Gehölzarme terrestrische und semiterrestrische Biotoptypen
32.31 Waldseimsen-Sumpf
33.21 Nässeliese basenreicher Standorte der Tieflagen
33.41 Fettwiese mittlerer Standorte
33.43 Magerwiese mittlerer Standorte
33.51 Magerweide mittlerer Standorte
33.52 Fettweide mittlerer Standorte
33.61 Intensivwiese als Dauergrünland
33.62 Rotationsgrünland oder Grünlandeinsaat
33.63 Intensivweide
33.70 Trittpflanzenbestand
33.80 Zierrasen
34.51 Ufer-Schilfröhrichtt
34.52 Land-Schilfröhrichtt
34.56 Sumpfgreiskraut-Bestand
35.11 Nitrophytische Saumvegetation
35.12 Mesophytische Saumvegetation
35.30 Dominanzbestand
35.31 Brennnessel-Bestand
35.33 Mädesüss-Bestand
35.41 Hochstaudenflur queliger, sumpfiger oder mooriger Standorte
35.42 Gewässerbegleitende Hochstaudenflur
35.44 Sonstige Hochstaudenflur
35.60 Ruderalvegetation
35.61 Annuelle Ruderalvegetation
35.63 Ausdauernde Ruderalvegetation trockenwarmer Standorte
35.64 Grasreiche ausdauernde Ruderalvegetation
36.50 Magerrasen basenreicher Standorte
37.10 Acker
37.20 Mehrjährige Sonderkultur
37.30 Feldgarten
Gehölzbestände und Gebüsche
41.10 Feldgehölz
41.22 Schlehen-Hartriegel mittlerer Standorte
41.23 Schlehen-Feldhecke
41.26 Wildobst-Feldhecke
42.20 Gebüsch mittlerer Standorte
42.30 Gebüsch feuchter Standorte
43.10 Gestrüpp
44.20 Naturraum- oder standortfremde Hecke
44.30 Heckenzaun
Wälder
50.00 Wald
52.33 Gewässerbegleitender Auwaldstreifen bzw. FFH-LRT Auenwälder mit Erle, Esche, Weide
55.00/56.00 Buchenreiche Wälder/Eichen- und Hainbuchen-Eichen-Wälder mittlerer Standorte
" jung " - Jungholz mit einzelnen Überständen
56.40 Eichen-Sekundärwald
59.00 Naturferner Waldbestand
59.20 Mischbestand aus Laub- und Nadelbaumen
59.40 Fichtenbestand
Sonstige Biotoptypen - Siedlungen und Infrastruktur
60.10 Von Bebauung bestandene Fläche
60.21 Völlig versiegelte Strasse oder Platz
60.23 Weg mit wassergebundener Decke
60.23 Weg mit wassergebundener Decke, Kies oder Schotter
60.25 Grasweg
60.30 Gleisbereich
60.41 Lagerplatz
60.50 Kleine Grünfläche
60.60 Garten

Informationsgrundlage

- Umweltinformationssystem (UIS) der LUBW (Landesanstalt für Umwelt Baden-Württemberg): Schutzgebiete und Schutzobjekte, Datenabruf 08/2019
- Forstliche Versuchs- und Forschungsanstalt Baden-Württemberg (http://www.fva-bw.de): Waldbiotope, Datenabruf 04/2019
- Biotoptypenkartierung: Daten gemäß Unterlage 19.4.2 (2019)

0 10 20 40 60 80 100 m

LAGE DES BLATTSCHNITTS

ENTWICKLUNGS- u. FREIRAUMPLANUNG
EBERHARD + PARTNER GbR
LANDSCHAFTSARCHITEKTEN
78467 KONSTANZ - AUGUST-BORSIG-STR. 13
TEL 07531 / 81 29 0 - FAX 07531 / 81 29 11
eMail: efp@eberhard-partner.de

Projekt: 967-19
Datei: MD.mxd
bearbeitet: SF, Pe
gezeichnet: Le
geprüft: Sche
Konstanz, den 11.12.2019

Ingenieurbüro
Verkehrsanlagen
Wasserwirtschaft
Baulich-Umweltplanung
Vermessung
INGENIEURBÜRO
DIPL. ING. K. LANGENBACH GmbH
BERATENDE INGENIEURE VBI
72488 SIGMARINGEN, In der Au 11
TEL 07571/7445-0 FAX 07571/74648 E-Mail: info@langenbach.de
in Kooperation mit:
K.Langenbach Dresden GmbH
Hamannstraße 19A, 01309 Dresden, Tel.: 0351/31541-0

bearbeitet: Sprißler, gez/dt
gezeichnet: AVA, 06.11.2019

Straßenbauverwaltung Baden-Württemberg
Regierungspräsidium Tübingen

Nr.	Art der Änderung	Datum	Name

| | | |

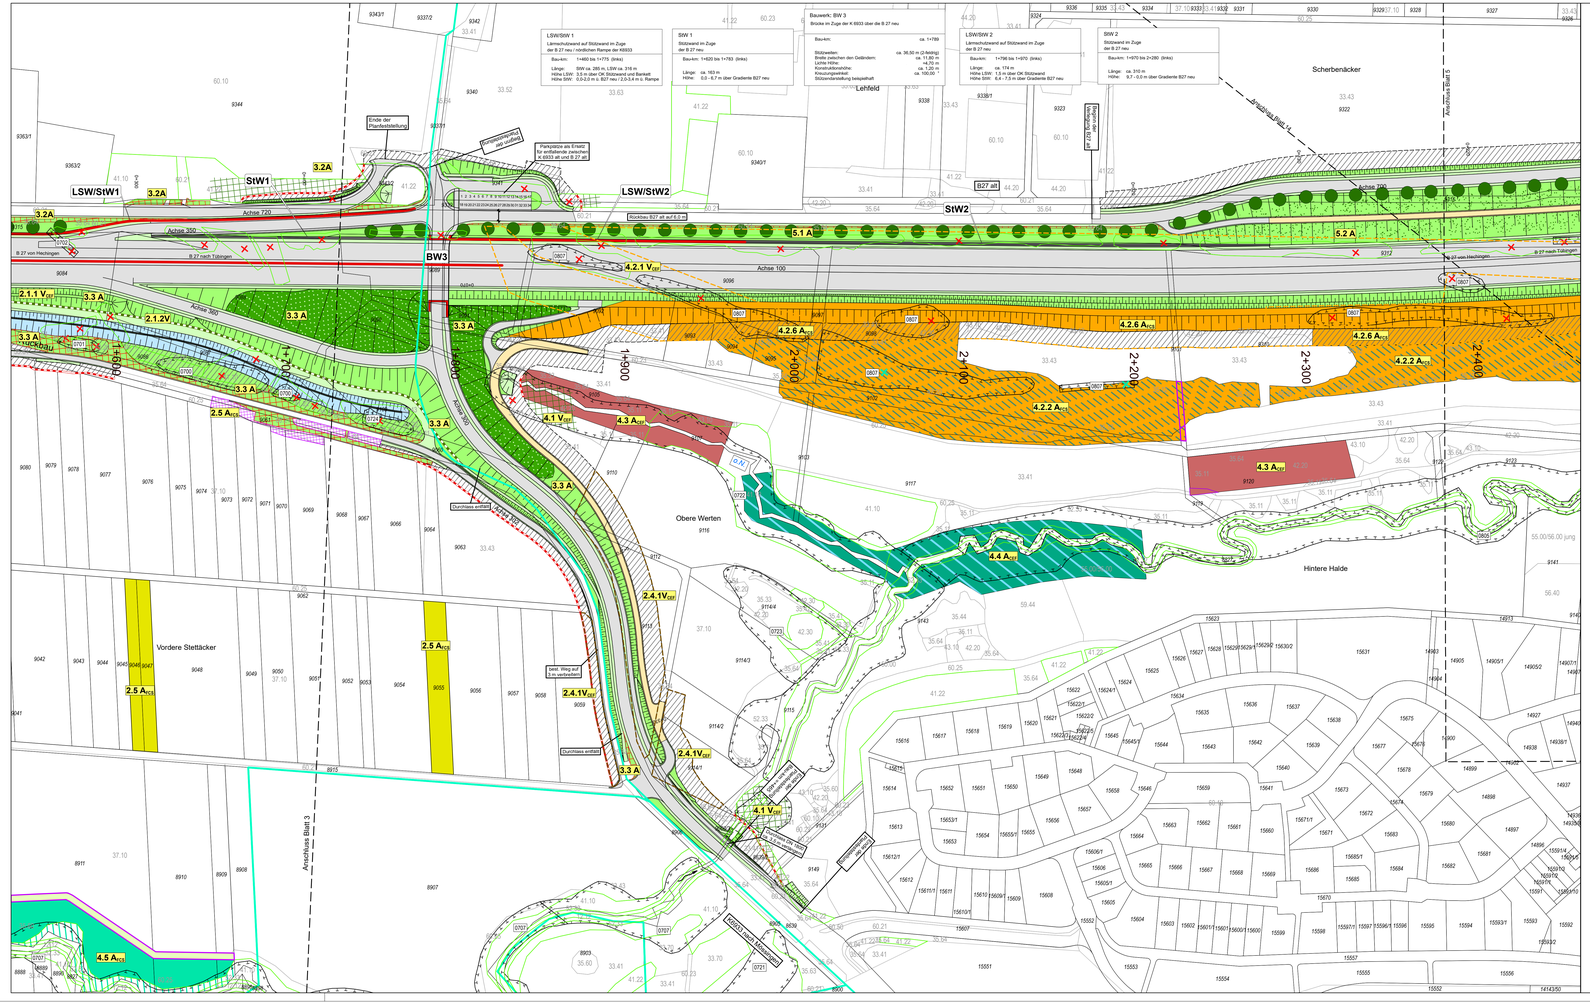
LSW/StW 1
Lärmschutzwand auf Stützwand im Zuge der B 27 neu / nördlichen Rampe der K6933
Bauwerk: 1+460 bis 1+775 (links)
Länge: SWr ca. 285 m, LSW ca. 316 m
Höhe LSW: 3,5 m über OK Stützwand und Bankett
Höhe StW: 0,0-2,0 m n. B27 neu / 2,0-3,4 m n. Rampe
StW 1
Stützwand im Zuge der B 27 neu
Bauwerk: 1+622 bis 1+783 (links)
Länge: ca. 163 m
Höhe: 0,0 - 6,7 m über Gradiente B27 neu
Bauwerk: BW 3
Brücke im Zuge der K 6933 über die B 27 neu
Bau-km: ca. 1+789
Stützwiderlager: ca. 56,50 m (2-feldrig)
Breite zwischen den Geländern: ca. 11,80 m
Stützweite: ca. 28,00 m
Kontaktabhöhe: ca. 1,20 m
Kreuzungswinkel: ca. 100,00 °
Stützenanordnung beispielhaft
LSW/StW 2
Lärmschutzwand auf Stützwand im Zuge der B 27 neu
Bauwerk: 1+796 bis 1+970 (links)
Länge: ca. 174 m
Höhe LSW: 1,5 m über OK Stützwand
Höhe StW: 6,4 - 7,5 m über Gradiente B27 neu
StW 2
Stützwand im Zuge der B 27 neu
Bau-km: 1+970 bis 2+280 (links)
Länge: ca. 310 m
Höhe: 8,7 - 0,0 m über Gradiente B27 neu
Ende der Planfeststellung
Parkplätze als Ersatz für entfallende zwischen K 6933 alt und B 27 alt
Rückbau B27 alt auf 6,5 m
Anschluss Blatt 2
Anschluss Blatt 3
Lehfeld
Scherbenäcker
Obere Werten
Hintere Halde
Vordere Stettäcker
Achse 720
Achse 350
Achse 360
Achse 100
Achse 200
Achse

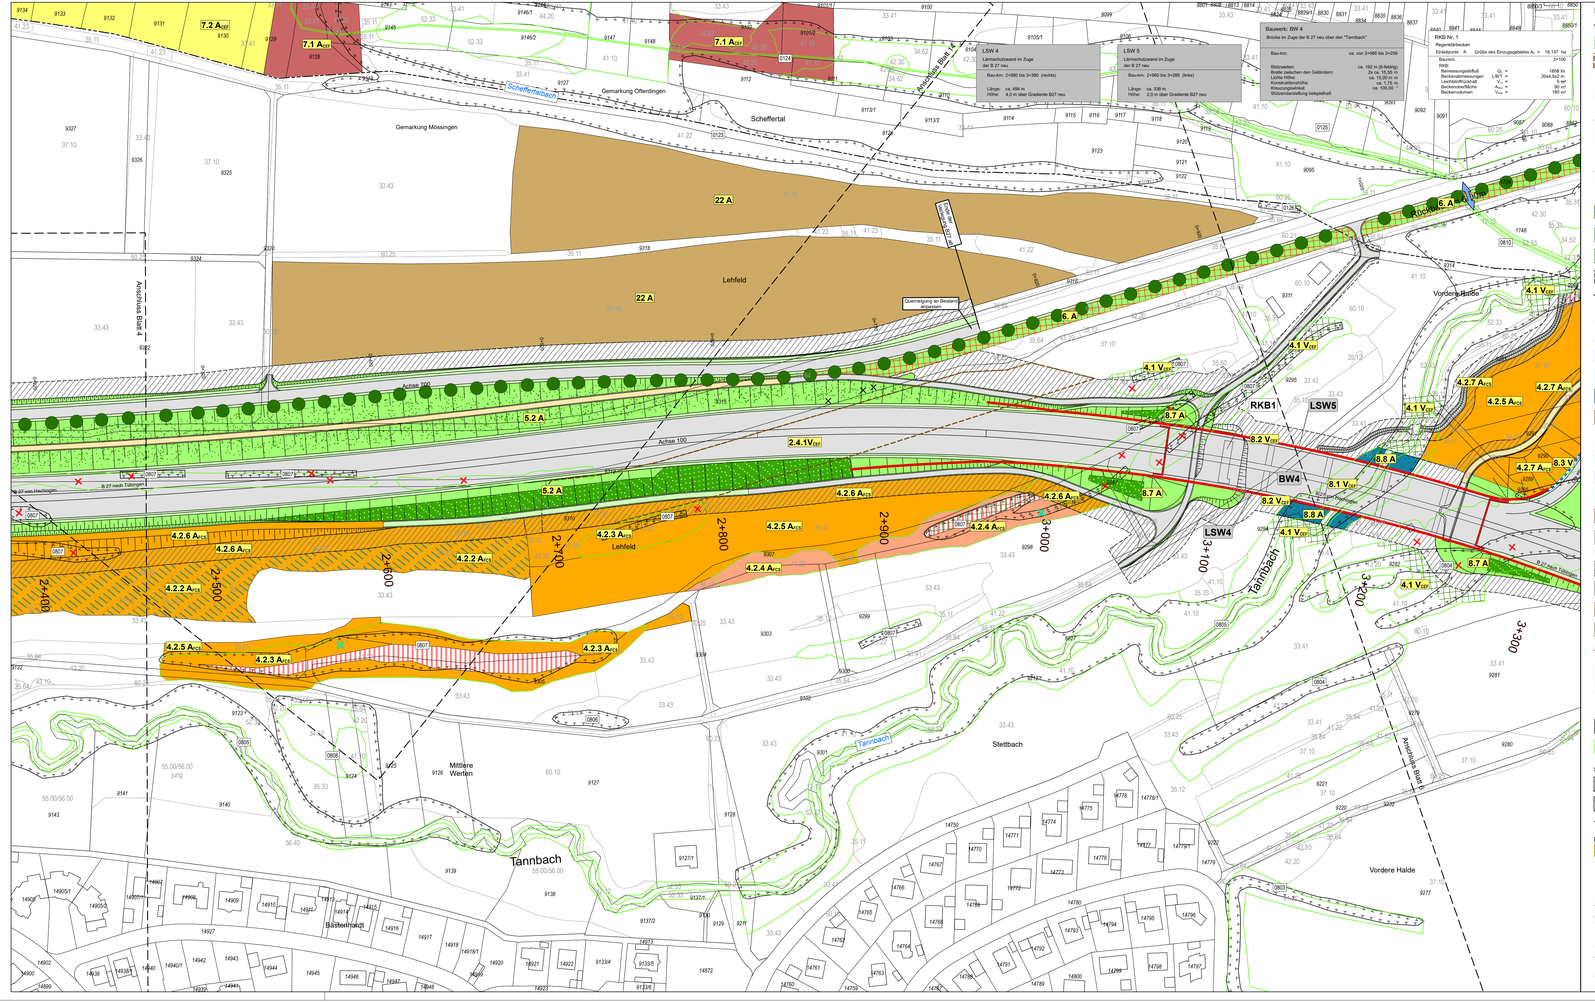

Legende

Vermeidungsmaßnahmen

- Schutz erhaltenswerter Gehölzbestände und Bäume sowie Biotopschutz während der Bauzeit, Absperrung gegenüber dem Baufeld (Schutzzaun)
- Sicherung von Saatgut der Dicken Trespe

Leit- und Sperreinrichtungen

- dauerhafter Amphibiensperrzaun

Querungshilfen

- Querungshilfen

Ausgleichs- und Ersatzmaßnahmen

Anlage - Straßennebenflächen, Baufeld, Rückbau

- Baumpflanzung
- Gruppenweise Gehölzpflanzung
- Landschaftsrasen
- Magerrasen
- Wiederherstellung der bisherigen Nutzung oder Anlage/Entwicklung gemäß Maßnahmennummer
- Verbesserung der Gewässer-Durchgängigkeit

Anlage und Entwicklung

Umsetzung der Habitatanforderungen betroffener Arten erfolgt gemäß der Maßnahmenbeschreibungen

- Anlage Extensivgrünland
- Anlage und Entwicklung Saumvegetation, Hochstaudenfluren
- Anlage und Entwicklung von Ufergehölz
- Oberbodenauftrag

Sicherung und Entwicklung

- Entwicklung gehölzfreier Krautsäume
- Grünlandextensivierung und Entwicklung magerer Krautsäume
- Wiederherstellung von Hochstaudenfluren
- Obstwiesenerstpflege und Entwicklung gehölzfreier Krautsäume
- Bestandssicherung

Technische Planung

- Trasse des geplanten Vorhabens
- bituminös befestigte Flächen der geplanten Baumaßnahme
- Wirtschaftsweg (wassergebundene Decke)
- Rasen auf Bankett und Mulde, Grasweg
- Lärmschutzwand

Bauwerk zur naturschutzfachlich begründeten Vermeidung funktionaler Beeinträchtigungen

Schutzgebiete und Schutzobjekte

- Offenlandbiotop (§ 30 BNatSchG / § 33 NatSchG) sowie Waldbiotop (§ 30a LWaldG)
- Biotop gemäß § 30 BNatSchG bzw. § 33 NatSchG der Biotoptypenkartierung

Sonstiges

- Biotop entfällt (z.T.)
- Gehölz (Biotop) entfällt aus artenschutzrechtlichen Gründen
- Gemeinde- bzw. Gemarkungsgrenze

Maßnahmenkennung

2.1A$_{ÖFF}$

- L Index
- Maßnahmentyp
- Nr. Einzelmaßnahme
- Nr. Komplexmaßnahme

Erläuterung Maßnahmentyp

V Vermeidungsmaßnahme
A Ausgleichsmaßnahme
E Ersatzmaßnahme

Erläuterung Index

FFH Maßnahme zur Schadensbegrenzung und Kohärenzsicherung

CEF Artenschutzrechtliche Maßnahme zur Erhaltung der ökologischen Funktion der Fortpflanzungs- und Ruhestätten (continuous ecological functionality)

FCS Artenschutzrechtliche kompensatorische Maßnahme zur Sicherung eines günstigen Erhaltungszustands (favourable conservation status)

Maßnahmennummer und Beschreibung

Maßn.Nr.	Maßnahmen - Kurzbeschreibung
2.4.1 V$_{ÖFF}$	Sicherung von Saatgut durch Absammeln auf besiedelten Flächen im Bereich des Baufeldes (Zielart: Dicke Trespe)
4.	**Maßnahmen im Tannbachtal und der Erbachaue**
4.1 V$_{ÖFF}$	Schutz von Biotopkomplexen entlang des Tann- sowie Erbachs gegenüber dem Baubetrieb (Zielart: Gebüschbrüter, Fledermäuse)
4.2.2 A$_{ACS}$	Rodung von Sukzessionsgehölzen und Entwicklung gehölzfreier Krautsäume (Zielart: Zauneidechse (Dorngrasmücke))
4.2.3 A$_{ACS}$	Rückschnitt durchgewachsener Feldhecken und Entwicklung gehölzfreier Krautsäume (Zielart: Zauneidechse)
4.2.4 A$_{ACS}$	Obstwiesen-Erstpflege und Entwicklung gehölzfreier Krautsäume (Zielart: Zauneidechse, Vögel)
4.2.5 A$_{ACS}$	Entwicklung gehölzfreier Krautsäume (Zielart: Zauneidechse)
4.2.6 A$_{ACS}$	Anlage gehölzfreier Krautsäume im Bereich der Arbeitsstreifen sowie der südexponierten Böschung der Verwallung(Zielart: Zauneidechse)
4.2.7 A$_{ACS}$	Anlage gehölzfreier Krautsäume im Bereich der Arbeitsstreifen sowie der südexponierten Böschung der Anschlussrampe von Tübingen nach Hechingen (Zielart: Zauneidechse)
5.	**Maßnahmen an der Trasse im Tannbachtal**
5.2 A	Landschaftliche Einbindung der Einschnittsböschungen im Tannbachtal, Anlage von Magerrasen, Baumreihe
6.	**Rückbau der B 27 alt**
6. A	Rückbau der B 27 alt, Verkürzung des Durchlasses Scheffertachtal, Rekultivierung und Pflanzung einer Baumreihe
7.	**Maßnahmen im Scheffertal und 'Vor Mattern'**
7.1 A$_{ACF}$	Wiederherstellung von Hochstaudenfluren mit Beharrtem Weiderücken durch Rodung von Sukzessionsgehölzen (Zielart: Sumpfohrsänger, Nachtkerzenschwärmer)
7.2 A$_{ACF}$	Grünlandentwicklung / -extensivierung und Entwicklung magerer Krautsäume (Zielart: Neuntöter (Dorngrasmücke, Goldammer)
8.	**Maßnahmen an der Trasse im Bereich der Tannbach- und Erbachquerung**
8.1 V$_{ÖFF}$	Aufgeweitete Brücke über den Tannbach (BW 4) (Zielart: Fledermäuse, Haselmaus)
8.2 V$_{ÖFF}$	Anlage beidseitige Lärmschutzwände im Zuge der Tannbachbrücke mit gleichzeitiger Funktion als Irritationsschutz (Zielart: Fledermäuse)
8.3 A$_{ÖFF}$	Dauerhafter Amphibiensperrzaun
8.7 A	Landschaftsgerechte Begrünung innerhalb der Anschlussrohren und Einbindung der Bauwerke (Rampen)
8.8 A	Wiederherstellung des Ufergehölzes am Tann- und Erbach im Bereich des Baufeldes
22.	**Maßnahme zur Aufwertung von Böden**
22. A	Oberbodenauftrag
	Maßnahmen zum Baubetrieb für die gesamte Strecke – sofern das Baufeld nicht mit einer anderen Maßnahme belegt ist (daher keine lagebezogene Darstellung im Plan)
23 V$_{ÖFF}$	Begrenzung des Zeitraums für die Freimachung des Baufelds außerhalb der Vegetationsperiode
24 A	Rekultivierung der Arbeitsstreifen und -flächen

Biotoptypen

33.41 Abgrenzung der Biotoptypen

Gewässer

11.11 Sickerquelle
11.12 Sturz- oder Fließquelle
12.12 Naturnaher Abschnitt eines Flachlandbachs
12.21 Mäßig ausgebauter Bachabschnitt
12.22 Stark ausgebauter Bachabschnitt
12.61 Entwässerungsgräben
13.20 Tümpel oder Hüle

Terrestrisch-morphologische Biotoptypen

21.42 Anthropogene Einhalde, lehmige oder tonige Aufschüttung

Gehölzarme terrestrische und semiterrestrische Biotoptypen

32.31 Waldsimsen-Sumpf
33.21 Nasswiese basenreicher Standorte der Tieflagen
33.41 Fettwiese mittlerer Standorte
33.43 Magerwiese mittlerer Standorte
33.51 Magerweide mittlerer Standorte
33.52 Fettweide mittlerer Standorte
33.61 Intensivwiese als Dauergrünland
33.62 Rotationsgrünland oder Grünlandeinsaat
33.63 Intensivweide
33.70 Zierrasen-Bestand
33.80 Zierrasen
34.51 Ufer-Schilfröhricht
34.52 Land-Schilfröhricht
34.62 Sumpfseggen-Ried
35.11 Nitrophytische Saumvegetation
35.12 Mesophytische Saumvegetation
35.30 Dominantbestand
35.31 Brennnessel-Bestand
35.33 Mädesüss-Bestand
35.41 Hochstaudenflur quelliger, sumpfiger oder mooriger Standorte
35.42 Gewässerbegleitende Hochstaudenflur
35.44 Sonstige Hochstaudenflur
35.60 Ruderalvegetation
35.61 Annuelle Ruderalvegetation
35.62 Ausdauernde Ruderalvegetation trockenwarmer Standorte
35.64 Grasreiche ausdauernde Ruderalvegetation
35.65 Halbruderale basenreicher Standorte
37.10 Acker
37.20 Mehrjährige Sonderkultur
37.30 Feldgarten

Gehölzbestände und Gebüsche

41.10 Feldgehölz
41.22 Feldhecke mittlerer Standorte
41.23 Schlehen-Feldhecke
41.26 Wildobst-Feldhecke
42.20 Gebüsch mittlerer Standorte
42.30 Gebüsch feuchter Standorte
43.10 Ginstrigp
44.20 Naturraum- oder standortfremde Hecke
44.30 Heckenzaun

Wälder

52.10 Wald
52.33 Gewässerbegleitender Auwaldstreifen bzw. FFH-LRT Auenwälder mit Erle, Esche, Weide
55.00/56.00 Buchenreiche Wälder/Eichen- und Hainbuchen-Eichen-Wälder mittlerer Standorte
" jung " - Jungholz mit einzelnen Überständen
56.40 Eichen-Sekundärwald
59.00 Naturferner Waldbestand
59.20 Mischbestand aus Laub- und Nadelbaumen
59.44 Fichtenbestand

Biotoptypen der Siedlungs- und Infrastruktur

60.10 Von Bauwerken bestandene Fläche
60.21 Völlig versiegelte Strasse oder Platz
60.23 Weg mit wassergebundener Decke
60.23 Weg mit wassergebundener Decke, Kies oder Schotter
60.25 Grasweg
60.30 Gleisbereich
60.41 Lagerplatz
60.50 Kleine Grünfläche
60.60 Garten

Informationsgrundlage

- Umweltinformationssystem (UIS) der LUBW (Landesanstalt für Umwelt Baden-Württemberg): Schutzgebiete und Schutzobjekte, Datenabruf 08/2019
- Forstliche Versuchs- und Forschungsanstalt Baden-Württemberg (http://www.fva-bw.de): Waldbiotope, Datenabruf 04/2019
- Biotoptypenkartierung: Daten gemäß Unterlage 19.4.2 (2019)

ENTWICKLUNGS- u. FREIRAUMPLANUNG
EBERHARD + PARTNER GbR
LANDSCHAFTSARCHITEKTEN
78467 KONSTANZ AUGUST-BORSIG-STR. 13
TEL. 07531 / 81295 FAX. 07531 / 81295
e mail: efp@eberhard-partner.de

Projekt: 807-16
Datei: MS.mxd
bearbeitet: SF, Pe
gezeichnet: Le
geprüft: Schw

Konstanz, den 11.12.2019

Entwurfsbearbeitung
IngenieurBüro Langenbach GmbH
Verkehrsanlagen
Verkehrswirtschaft
Projekt-Kommanagement
Vermessung
DIPL.ING. K. LANGENBACH GmbH
BERATENDE INGENIEURE VBI
72488 SIGMARINGEN, In der Au 11
TEL. 07571/7405-0 FAX 07571/7405-66 E-Mail: info@langenbach.de
In Kooperation mit
K. Langenbach Dresden GmbH
Internationalstraße 15A, 01328 Dresden, Tel.: 0351/31541-0

bearbeitet: TghNbA
gezeichnet: ABA
geprüft:
06.11.2019

Straßenbauverwaltung Baden-Württemberg
Regierungspräsidium Tübingen
bearbeitet
Datum Name

Nr.	Art der Änderung	Datum	Name

	von Netzknoten	nach Netzknoten	Station
Anfangsstation:	7 6 1 9 0 6 8	7 5 2 0 0 0 4 8	0 5 7 0
Endstation:	7 5 2 0 0 0 0 6	7 5 2 0 0 0 0 8	2 1 8 9

Lagesystem: GK [X] UTM [ ] — Stand Kataster: 03/2019
Höhensystem: NN [X] NHN [ ] — Bestandsvermessung: 10/2009

FESTSTELLUNGSENTWURF

Straßenbauverwaltung Baden-Württemberg		Unterlage	9.2
Straße:	B 27	Blatt Nr.	5
Nächster Ort:	Tübingen	Landschaftspflegerischer Begleitplan	
PROJEKT-Nr.:	08 89 7050 00 00	Maßnahmenplan	
PSP-Element:	V.24.10.B0027.N74	Maßstab:	1:1.000

B 27
Bodelshausen (L389) - Nehren (L394)

Bau-km 0+000 bis Bau-km 6+911,528

Aufgestellt:
Regierungspräsidium Tübingen
Abt. 4 Straßenwesen und Verkehr
Ref. 44 Planung

Tübingen, den 13.12.2019

Bauwerk: BW 4
Brücke in Zuge der B 27 neu über den "Tannbach"
Bau-km: ca. von 3+060 bis 3+259
Stützweiten: ca. 192 m (4-feldrig)
Lichte Weite: ca. 14,00 m
Lichte Höhe: ca. 10,00 m
Konstruktionshöhe: ca. 1,70 m
Stützenanordnung: ca. 100,00
Stützenanordnung beispielhaft
Bauwerk: BW 5
Brücke in Zuge der Anschlussrampe von Tübingen nach Herrlingen über den "Einbach"
Bau-km: ca. 3+443
Lichte Weite: ca. 14,00 m
Lichte Höhe: ca. 6,30 m
Konstruktionshöhe: ca. 1,00 m
Stützenanordnung: ca. 113,00 m
Stützenanordnung beispielhaft
Bauwerk: BW 6
Brücke in Zuge der Anschlussrampe von Herrlingen nach Tübingen über den "Einbach"
Bau-km: ca. 3+310
Lichte Weite: ca. 9,3 m
Lichte Höhe: ca. 5,50 m
Konstruktionshöhe: ca. 0,70 m
Stützenanordnung: ca. 136,40 m
Stützenanordnung beispielhaft
Bauwerk: BW 7
Brücke in Zuge der B 27 neu
über den L 385 und den "Einbach"
Bau-km: 3+066
Stützweiten: ca. 90,00 m (4-feldrig)
Lichte Weite: ca. 14,00 m
Lichte Höhe: ca. 7,50 m
Konstruktionshöhe: ca. 1,30 m
Stützenanordnung: ca. 129,10m
Stützenanordnung beispielhaft
LSW 4
Lärmschutzwand im Zuge
der B 27 neu
Bau-km: 2+883 bis 3+390 (rechts)
Länge: ca. 494 m
HöNw: 4,0 m über Gradiente B27 neu
LSW 5
Lärmschutzwand im Zuge
der B 27 neu
Bau-km: 2+982 bis 3+288 (links)
Länge: ca. 338 m
HöNw: 2,0 m über Gradiente B27 neu
LSW 6
Lärmschutzwand parallel im Nahbereich der Anschlussrampe
von Tübingen nach Herrlingen über den "Einbach"
Bau-km: 3+071 bis 3+558 (rechts)
Länge: ca. 487 m
HöNw: 3,0 m über Gradiente B27 neu
LSW 3b
Lärmschutzwand im Zuge der Anschlussrampe
von Tübingen nach Herrlingen über den "Einbach"
Bau-km: 0+204 bis 0+259 (rechts)
Länge: ca. 57 m
HöNw: 2,0 m über der Brücke
LSW 3
Lärmschutzwand parallel im Nahbereich der Anschlussrampe
von Herrlingen nach Tübingen über den "Einbach"
Bau-km: 0+196 bis 0+253 (links)
Länge: ca. 56 m
HöNw: 2,0 m über der Brücke
Ende der Planfeststellung
Beginn der Planfeststellung
Gemarkung Offenlingen
Gemarkung Mössingen
Bielserbach
Einbach
Schafferlbach
Vor Mahern
Brunnenwasseräcker
Halden
Mössingen
Anschluss Blatt 5
Anschluss Blatt 7
B 27 alt von Offenlingen
L 385
Achse 1000
Achse 2000
Achse 3000
Achse 4000
Achse 4001
Achse

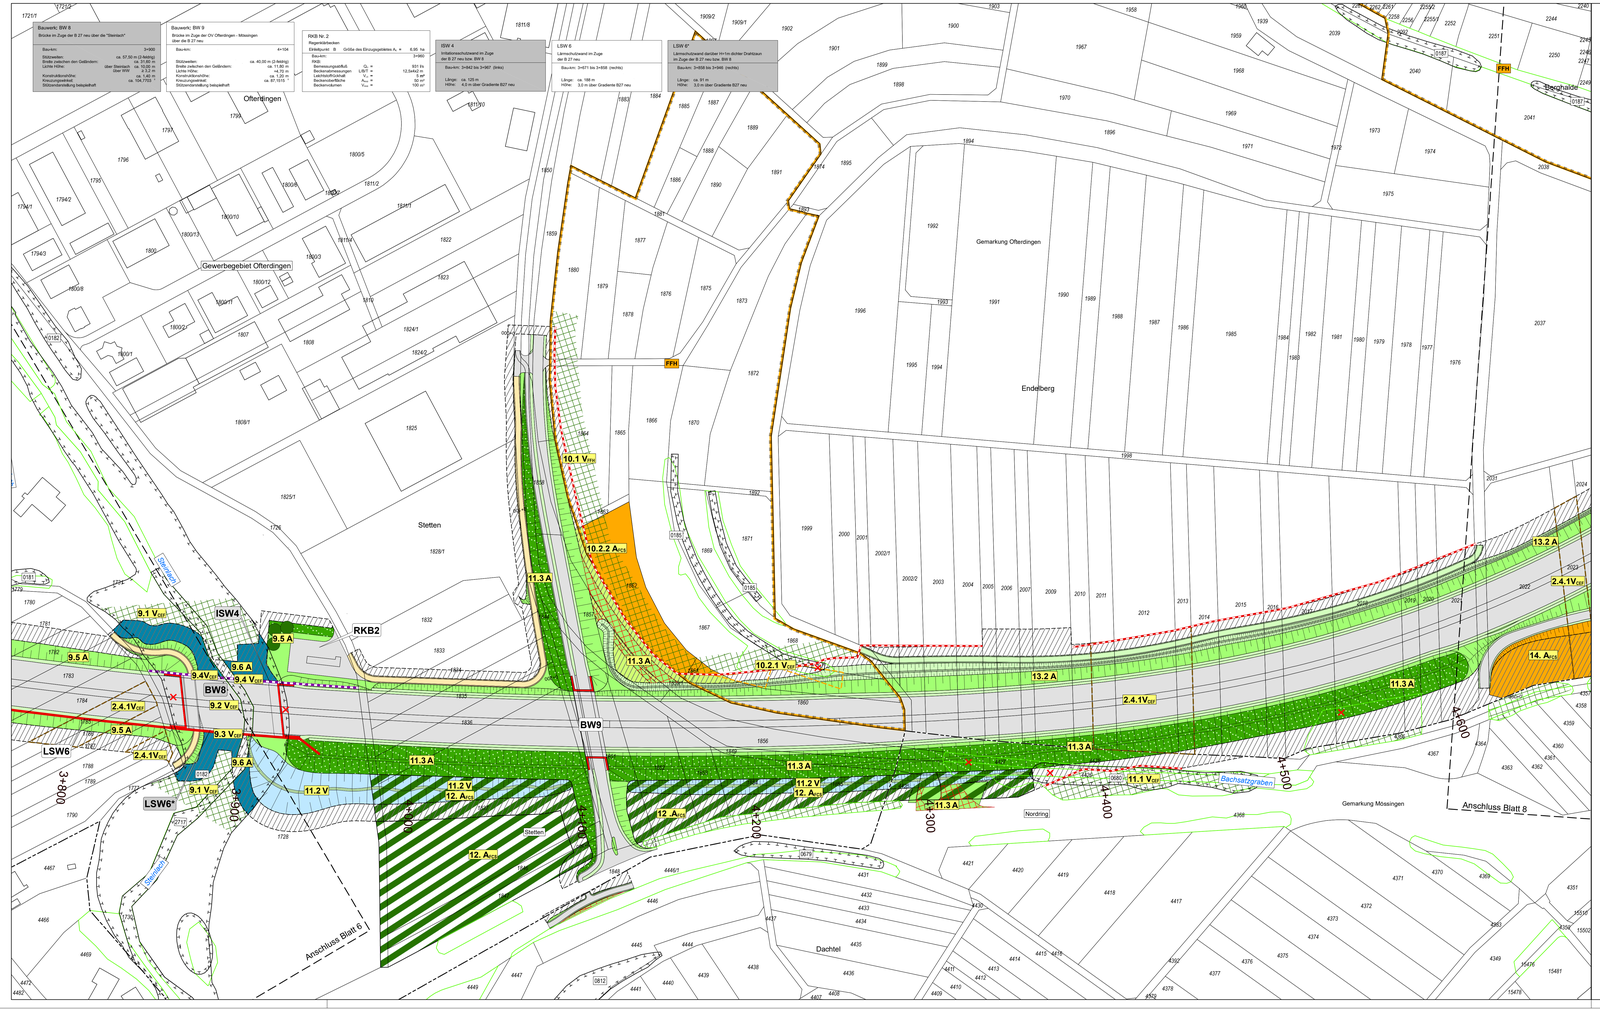

Legende

Vermeidungsmaßnahmen

- Begrenzung des Baufeldes
- Schutz erhaltenswerter Gehölzbestände und Bäume sowie Biotopschutz während der Bauzeit, Absperrung gegenüber dem Baufeld (Schutzzaun)
- Sicherung von Saatgut der Dicken Trespe

Leit- und Sperreinrichtungen

- Irritationsschutz

Ausgleichs- und Ersatzmaßnahmen

Anlage - Straßennebenflächen, Baufeld, Rückbau

- Gruppenweise Gehölzpflanzung
- Landschaftsrasen
- naturnahe Gewässerverlegung
- Wiederherstellung der bisherigen Nutzung oder Anlage/Entwicklung gemäß Maßnahmennummer
- Rückbau/Entsiegelung

Anlage und Entwicklung

Umsetzung der Habitatanforderungen betroffener Arten erfolgt gemäß der Maßnahmenbeschreibungen

- Anlage und Entwicklung Saumvegetation, Hochstaudenfluren
- Anlage und Entwicklung von Ufergehölz im Bereich des Baufeldes
- Entwicklung eines Haselmaus-Lebensraum

Technische Planung

- Trasse des geplanten Vorhabens
- bituminös befestigte Flächen der geplanten Baumaßnahme
- Wirtschaftsweg (wassergebundene Decke)
- Rasen auf Bankett und Mulde, Graben, Grasweg
- Lärmschutzwand

ISW 4 Irritationsschutzwand im Zuge der B 27 neu / bzw. BW 8 Bauwerk: BW 8 Brücke im Zuge der B 27 neu über die "Steinlach" Länge: ca. 100 m Höhe: 4,0 m über Gradiente B27 neu

Bauwerk zur naturschutzfachlich begründeten Vermeidung funktionaler Beeinträchtigungen

Schutzgebiete und Schutzobjekte

- FFH-Gebiet Nr. 7520-311 'Albvorland bei Mössingen und Reutlingen'
- Offenlandbiotop (§ 30 BNatSchG / § 33 NatSchG) sowie Waldbiotop (§ 30a LWaldG)
- Biotop gemäß § 30 BNatSchG bzw. § 33 NatSchG der Biotoptypenkartierung

Maßnahmenkennung

2.1A A.cf.

- 1 Index
- A Maßnahmentyp
- cf Nr. Einzelmaßnahme
- Nr. Komplexmaßnahme

Erläuterung Maßnahmentyp

V Vermeidungsmaßnahme
A Ausgleichsmaßnahme
E Ersatzmaßnahme

Erläuterung Index

FFH Maßnahme zur Schadensbegrenzung und Kohärenzsicherung

CEF Artenschutzrechtliche Maßnahme zur Erhaltung der ökologischen Funktion der Fortpflanzungs- und Ruhestätten (continuous ecological functionality)

FCS Artenschutzrechtliche kompensatorische Maßnahme zur Sicherung eines günstigen Erhaltungszustands (favourable conservation status)

Sonstiges

- Biotop entfällt (z.T.)
- Gemeinde- bzw. Gemarkungsgrenze

Maßnahmennummer und Beschreibung

Maßn.Nr.	Maßnahmen - Kurzbeschreibung
2.4.1 V$_{SP}$	Sicherung von Saatgut durch Absammeln auf besiedelten Flächen im Bereich des Baufeldes (Zielart: Dicke Trespe)
8.	**Maßnahmen an der Trasse im Bereich der Steinlachquerung**
9.1 V$_{SP}$	Schutz der Steinlach sowie des Ufergehölzes gegenüber dem Baubetrieb (Zielart: Haselmaus)
9.2 V$_{SP}$	Aufgeweitete Brücke über die Steinlach (BW8) (Zielart: Zwergfledermaus)
9.3 V$_{SP}$	Irritationsschutz in Verbindung mit LSW6* (Zielart: Zwergfledermaus)
9.4 V$_{SP}$	Irritationsschutzwand (ISW4) im Zuge der B27 / BW8 (Zielart: Zwergfledermaus)
9.5 A	landschaftliche Einbindung der Trasse, technische Bauwerke (RKB Nr 2) und P+M
9.6 A	Wiederherstellung des Ufergehölzes entlang der Steinlach im Bereich des Baufeldes
10.	**Maßnahmen im Bereich des Endelbergs**
10.1 V$_{PFH}$	Schutz des FFH-Gebiets „Albvorland bei Mössingen und Reutlingen" – Teilgebiet 3 Endelberg – gegenüber dem Baubetrieb (Zielart: Vögel, Fledermäuse)
10.2.1 V$_{CEF}$	Schutz der Zauneidechsenpopulation gegenüber dem Baubetrieb, Bergung von Tieren (Zielart: Zauneidechse)
10.2.2 A$_{FCS}$	Entwicklung gehölzfreier streifenförmiger Saumstrukturen (Zielart: Zauneidechse)
11.	**Maßnahmen an der Trasse im Bereich Endelberg / Bachsatzgraben**
11.1 V$_{SP}$	Schutz der Biotopstrukturen am Bachsatzgraben gegenüber dem Baubetrieb (Zielart: Vögel, Fledermäuse)
11.2 V	Erhalt der Durchgängigkeit des Bachsatzgrabens und Entwicklung von standortgemäßem Uferbewuchs
11.3 A	Landschaftsgerechte Begrünung und Einbindung der Verwaltung
12.	**Entwicklung eines Haselmaus-Lebensraum im Gewann 'Stetten'**
12. A$_{FCS}$	Anlage strauchreicher Gehölzbestände in Verbindung mit Offenland und Sukzessionsflächen (Zielart: Haselmaus)
13.	**Maßnahmen an der Trasse im Bereich „Hinter dem Berg", AS L384**
13.2 A	Landschaftsgerechte Begrünung und Einbindung der Trasse, Rampen, P+M sowie Bauwerk (BW10, 11)
14.	**Schaffung eines Zauneidechsenraumes im Gewann 'Hinter dem Berg'**
14. A$_{CEF}$	Anlage gehölzfreier Krautsäume im Bereich des Baufeldes (Zielart: Zauneidechse)
	Maßnahmen zum Baubetrieb für die gesamte Strecke – sofern das Baufeld nicht mit einer anderen Maßnahme belegt ist (daher keine tagelieogenen Darstellung im Plan)
23 V$_{SP}$	Begrenzung des Zeitraums für die Freimachung des Baufelds außerhalb der Vegetationsperiode (Zielart: Vögel, Fledermäuse, Haselmaus)
24 A	Rekultivierung der Arbeitsstreifen und -flächen

Biotoptypen

57.10 Abgrenzung der Biotoptypen

Gewässer
11.11 Sickerquelle
11.12 Sturz- oder Fliessquelle
12.12 Naturnaher Abschnitt eines Flachlandbaches
12.21 Mässig ausgebauter Bachabschnitt
12.22 Stark ausgebauter Bachabschnitt
12.61 Entwässerungsgraben
13.20 Tümpel oder Hütte
Terrestrisch-morphologische Biotoptypen
21.42 Anthropogene Erdhalde, lehmige oder tonige Aufschüttung
Gehölzarme terrestrische und semiterrestrische Biotoptypen
32.31 Waldsimsen-Sumpf
33.21 Nasswiese basenreicher Standorte der Tieflagen
33.41 Fettwiese mittlerer Standorte
33.43 Magerwiese mittlerer Standorte
33.51 Magerweide mittlerer Standorte
33.52 Fettweide mittlerer Standorte
33.61 Intensivwiese als Dauergrünland
33.62 Rotationsgrünland oder Grünlandeinsaat
33.63 Intensivweide
33.70 Trittpflanzenbestand
33.80 Zierrasen
34.11 Grossseggenriedwicht
34.52 Lies-Schilfröhrichtt
34.62 Sumpfreggen-Ried
35.11 Nitrophytische Saumvegetation
35.12 Mesophytische Saumvegetation
35.30 Dominanzbestand
35.31 Brennnessel-Bestand
35.33 Mädesüss-Bestand
35.41 Hochstaudenflur quelliger, sumpfiger oder mooriger Standorte
35.42 Gewässerbegleitende Hochstaudenflur
35.44 Sonstige Hochstaudenflur
35.60 Ruderalvegetation
35.61 Annuelle Ruderalvegetation
35.63 Ausdauernde Ruderalvegetation trockenwarmer Standorte
35.64 Grasreiche ausdauernde Ruderalvegetation
36.50 Magerrasen basenreicher Standorte
37.10 Acker
37.29 Sonstige Sonderkultur
37.30 Intensivgrünland
Gehölzbestände und Gebüsche
41.10 Feldgehölz
41.22 Feldhecke mittlerer Standorte
41.23 Schlehen-Feldhecke
41.26 Wildobst-Feldhecke
42.20 Gebüsch mittlerer Standorte
42.30 Gebüsch feuchter Standorte
43.10 Gestrüpp
44.20 Naturraum- oder standortfremde Hecke
44.30 Heckenraum
Wälder
50.00 Wald
52.33 Gewässerbegleitender Auwaldstreifen bzw. FFH-LRT Auenwälder mit Erle, Esche, Weide
55.00/56.00 Buchenreiche Wälder/Eichen- und Hainbuchen-Eichen-Wälder mittlerer Standorte
.. jung Jungholz mit einzelnen Überständen
56.20 Eichen-Sekundärwald
59.00 Naturferner Waldbestand
59.20 Mischbestand aus Laub- und Nadelbäumen
59.44 Fichtenbestand
Biotoptypen der Siedlungs- und Infrastruktur
60.10 Von Bauwerken bestandene Fläche
60.21 Völlig versiegelte Strasse oder Platz
60.23 Weg mit wassergebundener Decke
60.23 Weg mit wassergebundener Decke, Kies oder Schotter
60.25 Grasweg
60.30 Gleisbereich
60.41 Lagerplatz
60.50 Kleine Grünfläche
60.60 Garten

Informationsgrundlage

- Umweltinformationssystem (UIS) der LUBW (Landesanstalt für Umwelt Baden -Württemberg): Schutzgebiete und Schutzo bjekte; Datenabruf 08/2019
- Forstliche Versuchs - und Forschungsanstalt Baden -Württemberg (http://www.fva-bw.de): Waldbiotope, Datenabruf 04/2019
- Biotoptypenkartierung: Daten gemäß Unterlage 19.4.2 (2019)

0 10 20 40 60 80 100 m

1 2 3 4 5 6 7 8 9 10 11 12

ENTWICKLUNGS- u. FREIRAUMPLANUNG
EBERHARD + PARTNER GbR
LANDSCHAFTSARCHITEKTEN
78467 KONSTANZ AUGUST-BORSIG-STR. 13
TEL. 07531 / 81 29 0 FAX. 07531 / 81 29 11
e Mail: erp@eberhard-partner.de

Projekt: 867-16
Datei: MT.mxd
bearbeitet: SF, Pe
gezeichnet: Le
geprüft: Sche
Konstanz, den 11.12.2019

Ingenieurbüro
Verkehrsanlagen
Wasserwirtschaft
Bauleit-/Umweltplanung
Vermessung
DIPL. ING. K. LANGENBACH GmbH
BERATENDE INGENIEURE VBI
73488 SIGMARINGEN, In der Au 11
TEL 07571/7445-0 FAX 07571/7445-66 E-Mail: info@langenbach.de
in Kooperation mit:
K Langenbach Dresden GmbH
Hansamemoriale 15A, 01069 Dresden, Tel.: 03513154140

bearbeitet: TjhNNA
gezeichnet: ALK
geprüft: 08.11.2019

Straßenbauverwaltung Baden-Württemberg
Regierungspräsidium Tübingen

bearbeitet: Datum: Name:

Nr.	Art der Änderung	Datum	Name

	von Netzknoten	nach Netzknoten	Station
Anfangsstation	7 6 1 9 0 6 6	7 5 2 0 0 4 8	0 5 7 0
Endstation	7 5 2 0 0 0 6	7 5 2 0 0 0 8	2 1 5 8 9

Lagesystem: GK X UTM
Höhensystem: NN X NHN

Stand Kataster: 03/2019
Bestandsvermessung: 10/2009

FESTSTELLUNGSENTWURF

Straßenbauverwaltung Baden-Württemberg
Straße: B 27
Nächster Ort: Tübingen
PROJIS-Nr.: 08 89 7050 00 00
PSP-Element: V 2410 /B027 N74

Unterlage 9.2
Blatt Nr. 7
Landschaftspflegerischer Begleitplan
Maßnahmenplan
Maßstab: 1:1.000

B 27
Bodelshausen (L389) - Nehren (L394)
Bau-km 0+000 bis Bau-km 6+911,528

Aufgestellt:
Regierungspräsidium Tübingen
Abt. 4 Straßenwesen und Verkehr
Ref. 44 Planung

Tübingen, den 13.12.2019

Technische Formatierung für Textdokumente und Leistungsbeschreibungen: **ebhardt**.de Tel. 0931 6 10 50

OV von Oftersingen
WW von Oftersingen
Bahnlinie nach Tübingen
Bahnlinie nach Tübingen
Gemarkung Oftersingen
Gemarkung Mössingen
Hinter dem Berg
Hinter dem Berg
Schalkweiden
Gewerbegebiet Mössingen
Mössingen
Reibenhag
Anschluss Blatt 7
Anschluss Blatt 15
Anschluss Blatt 9
Anschluss Blatt 6
Beginn der Planfeststellung
Ende der Planfeststellung
Beginn der Planfeststellung
Ende der Planfeststellung
L 384 nach Reutlingen
L 385 nach Talheim
L 384 von Mössingen
AS L 384
Ausfahrt n. Mössingen
Ausfahrt n. Mössingen
Ausfahrt n. Mössingen

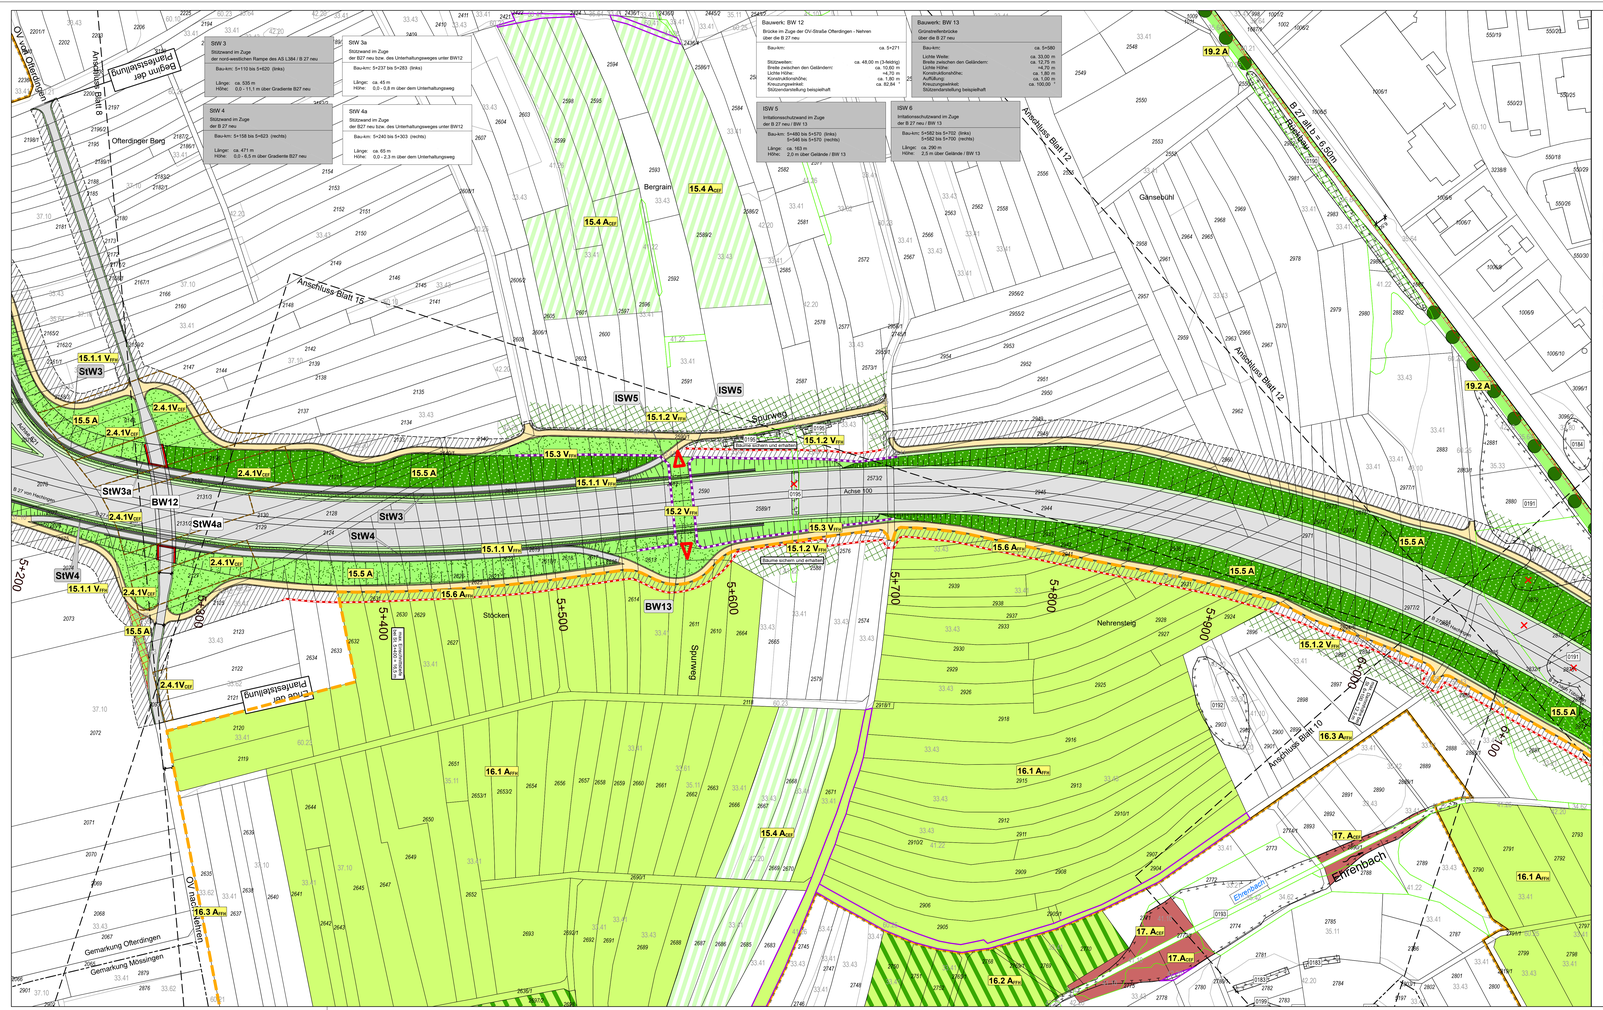
Bauwerk: BW 12
Brücke im Zuge der OV-Straße Offerdingen - Nehren über die B 27 neu
Baulänge: ca. 5+271
Stützweiten: ca. 48,00 m (3-feldrig)
Breite zwischen den Geländern: ca. 10,80 m
Lichte Höhe: ca. +4,70 m
Konstruktionshöhe: ca. 1,80 m
Auflösung: ca. 1,00 m
Kreuzungswinkel: ca. 100,00 °
Stützenanordnung beispielhaft
Bauwerk: BW 13
Grünbrücke über die B 27 neu
Baulänge: ca. 5+580
Lichte Weite: ca. 33,00 m
Breite zwischen den Geländern: ca. 50,00 m
Lichte Höhe: ca. +4,70 m
Konstruktionshöhe: ca. 1,80 m
Auffüllung: ca. 1,00 m
Kreuzungswinkel: ca. 100,00 °
Stützenanordnung beispielhaft
SW 3
Stützwand im Zuge der nord-westlichen Rampe des AS L384 / B 27 neu
Bau-km: 5+110 bis 5+420 (links)
Länge: ca. 535 m
Höhe: 0,0 - 11,1 m über Gradiente B27 neu
SW 3a
Stützwand im Zuge der B27 neu bzw. des Unterhaltungsweges unter BW12
Bau-km: 5+237 bis 5+353 (links)
Länge: ca. 45 m
Höhe: 0,0 - 0,8 m über dem Unterhaltungsweg
SW 4
Stützwand im Zuge der B 27 neu
Bau-km: 5+158 bis 5+623 (rechts)
Länge: ca. 471 m
Höhe: 0,0 - 6,5 m über Gradiente B27 neu
SW 4a
Stützwand im Zuge der B27 neu bzw. des Unterhaltungsweges unter BW12
Bau-km: 5+240 bis 5+303 (rechts)
Länge: ca. 65 m
Höhe: 0,0 - 2,3 m über dem Unterhaltungsweg
ISW 5
Irritationsschutzwand im Zuge der B 27 neu / BW 13
Bau-km: 5+480 bis 5+570 (links)
5+582 bis 5+700 (rechts)
Länge: ca. 183 m
Höhe: 2,0 m über Gelände / BW 13
ISW 6
Irritationsschutzwand im Zuge der B 27 neu / BW 13
Bau-km: 5+582 bis 5+702 (links)
5+582 bis 5+700 (rechts)
Länge: ca. 290 m
Höhe: 2,3 m über Gelände / BW 13
Anschluss Blatt 8
Anschluss Blatt 12
Anschluss Blatt 15
Anschluss Blatt 10
B 27 neu
Bauwerk BW 12
Bauwerk BW 13
Offerdinger Berg
Bergrain
Gänsebühl
Steinweg
Nehrensteig
Stöcken
Ehrenbach
Gemarkung Offerdingen
Gemarkung Mössingen
Achse 300
Bäume sichern und erhalten!
Ackerrandstreifen
Ackerrandstreifen
Ackerrandstreifen

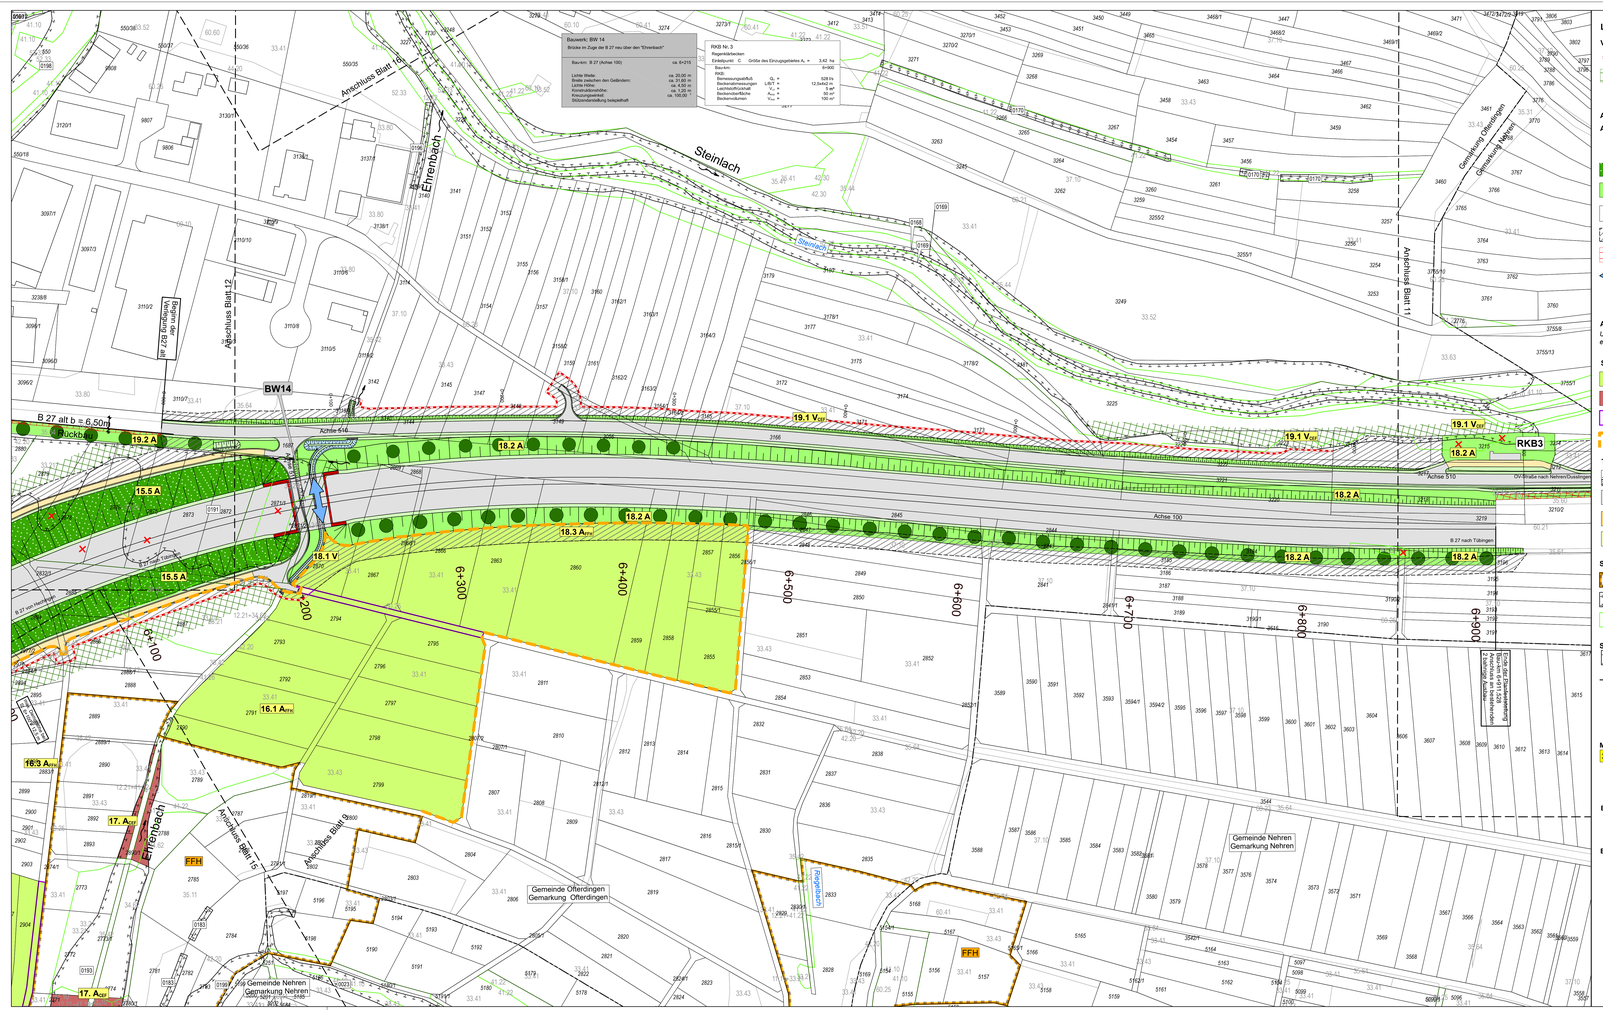
Bauwerk: BW 14
Brücke im Zuge der B 27 neu über den "Ehrenbach"
Bau-km: B 27 (Achse 100) ca. 6+215
Lichte Weite: ca. 20,00 m
Breite zwischen den Geländern: ca. 21,50 m
Lichte Höhe: ca. 4,50 m
Kreuzungswinkel: ca. 100,00 °
Kreuzungsgrenzlinie: ca. 168,00 m
Stützenstandstellung beispielhaft
RKB Nr. 3
Regenrückhalteraum
Einleitpunkt: C Größe des Einzugsgebietes A_E = 3,42 ha
Bau-km: 6+060
RKB
Bemessungsabfluß Q_R = 529 l/s
Beckendrosselmenge Q_Dr = 12,5x4x2 m
Lastwechselvolumen V_LW = 5 m³
Beckenoberfläche A_OB = 50 m²
Beckensohlkoten V_Ges = 100 m³
Anschluss Blatt 16
Anschluss Blatt 1.2
Anschluss Blatt 1.1
Steinlach
Ehrenbach
Steinlachgraben
Graben
Graben 1
Graben 2
B 27 alt b = 6,50m
Rückbau
B 27 neu b = 7,50m
Achse 510
Achse 100
BW14
RKB3
OV-Straße nach Nehren/Dusslingen
B 27 nach Tübingen
B 27 von Hechingen
Gemeinde Nehren
Gemarkung Nehren
Gemeinde Ofterdingen
Gemarkung Ofterd

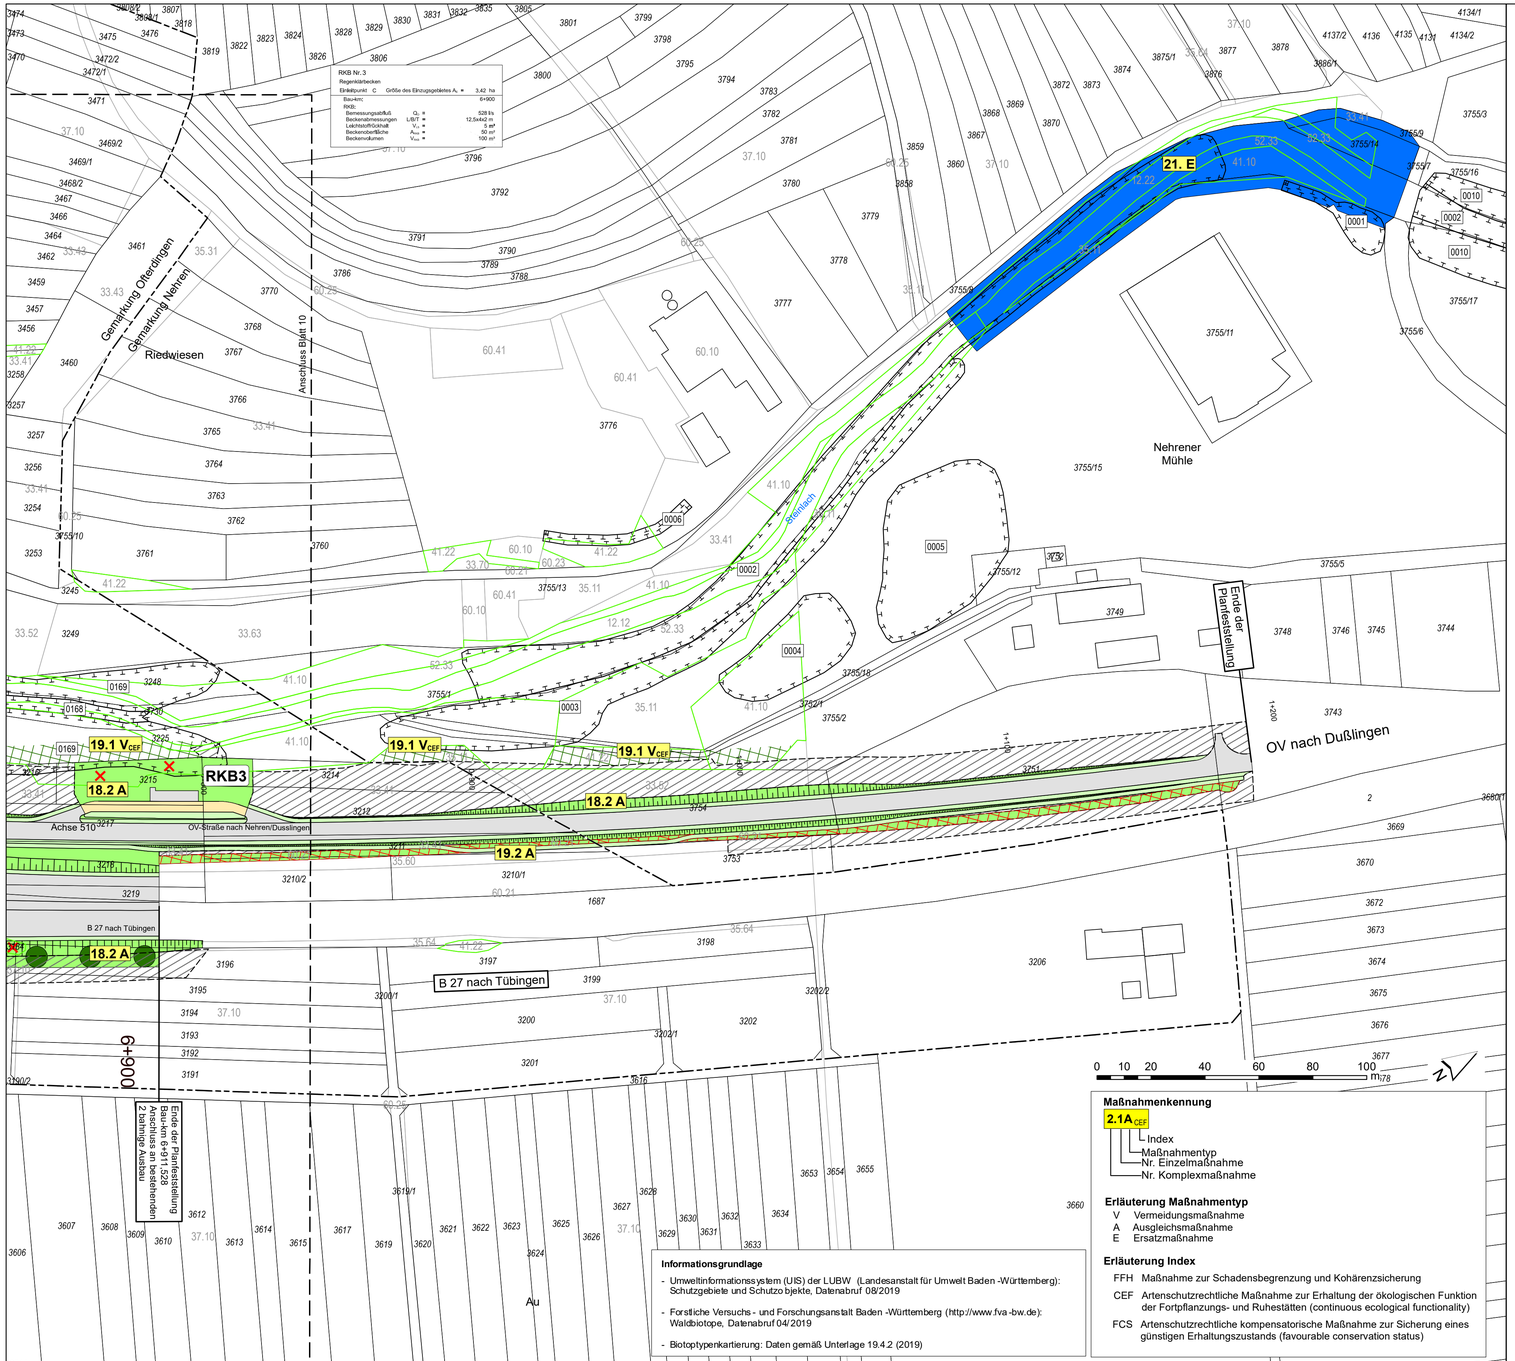

Legende

Vermeidungsmaßnahmen

Schutz erhaltenswerter Gehölzbestände und Bäume sowie Biotopschutz während der Bauzeit, Absperrung gegenüber dem Baufeld (Schutzzaun)

Ausgleichs- und Ersatzmaßnahmen

Anlage - Straßennebenflächen, Baufeld, Rückbau

- Baumpflanzung
- Landschaftsrasen
- Wiederherstellung der bisherigen Nutzung oder Anlage/Entwicklung gemäß Maßnahmennummer
- Rückbau/Entsiegelung

Anlage und Entwicklung

- Renaturierung eines verbauten Gewässerabschnitts gemäß Gewässerentwicklungsplan

Technische Planung

- Trasse des geplanten Vorhabens
- bituminös befestigte Flächen der geplanten Baumaßnahme
- Wirtschaftsweg (wassergebundene Decke)
- Rasen auf Bankett und Mulde, Grasweg

Schutzgebiete und Schutzobjekte

- 0168 Offenlandbiotop (§ 30 BNatSchG / § 33 NatSchG) sowie Waldbiotop (§ 30a LWaldG)
- Biotop gemäß § 30 BNatSchG bzw. § 33 NatSchG der Biotoptypenkartierung

Sonstiges

- 0168 Biotop entfällt (z.T.)
- Gemeindegrenze

Biotoptypen

33.41 Abgrenzung der Biotoptypen

Gewässer
11.11 Sickerquelle
11.12 Sturz- oder Fliessquelle
12.12 Naturnaher Abschnitt eines Flachlandbachs
12.21 Mässig ausgebauter Bachabschnitt
12.22 Stark ausgebauter Bachabschnitt
12.61 Entwässerungsgraben
13.20 Tümpel oder Hüle

Terrestrisch-morphologische Biotoptypen
21.42 Anthropogene Erdhalde, lehmige oder tonige Aufschüttung

Gehölzarme terrestrische und semiterrestrische Biotoptypen
32.31 Waldsimsen-Sumpf
33.21 Nasswiese basenreicher Standorte der Tieflagen
33.41 Fettwiese mittlerer Standorte
33.43 Magerwiese mittlerer Standorte
33.51 Magerweide mittlerer Standorte
33.52 Fettweide mittlerer Standorte
33.61 Intensivwiese als Dauergrünland
33.62 Rotationsgrünland oder Grünlandeinsaat
33.63 Intensivweide
33.70 Trittpflanzenbestand
33.80 Zierrasen
34.51 Ufer-Schilfroehricht
34.52 Land-Schilfroehricht
34.62 Sumpfseggen-Ried
35.11 Nitrophytische Saumvegetation
35.12 Mesophytische Saumvegetation
35.30 Dominanzbestand
35.31 Brennnessel-Bestand
35.33 Mädesüss-Bestand
35.41 Hochstaudenflur quelliger, sumpfiger oder mooriger Standorte
35.42 Gewässerbegleitende Hochstaudenflur
35.44 Sonstige Hochstaudenflur
35.60 Ruderalvegetation
35.61 Annuelle Ruderalvegetation
35.63 Ausdauernde Ruderalvegetation trockenwarmer Standorte
35.64 Grasreiche ausdauernde Ruderalvegetation
36.50 Magerrasen basenreicher Standorte
37.10 Acker
37.20 Mehrjährige Sonderkultur
37.30 Feldgarten

Gehölzbestände und Gebüsche
41.10 Feldgehöz
41.22 Feldhecke mittlerer Standorte
41.23 Schlehen-Feldhecke
41.26 Wildobst-Feldhecke
42.20 Gebüsch mittlerer Standorte
42.30 Gebüsch feuchter Standorte
43.10 Gestrüpp
44.20 Naturraum- oder standortfremde Hecke
44.30 Heckenzaun

Wälder
50.00 Wald
52.33 Gewässerbegleitender Auwaldstreifen bzw. FFH-LRT Auenwälder mit Erle, Esche, Weide
55.00/56.00 Buchenreiche Wälder/Eichen- und Hainbuchen-Eichen-Wälder mittlerer Standorte
* jung * - Jungholz mit einzelnen Überständen
56.40 Eichen-Sekundärwald
59.00 Naturferner Waldbestand
59.20 Mischbestand aus Laub- und Nadelbäumen
59.44 Fichtenbestand

Biotoptypen der Siedlungs- und Infrastruktur
60.10 Von Bauwerken bestandene Fläche
60.21 Völlig versiegelte Strasse oder Platz
60.23 Weg mit wassergebundener Decke
60.23 Weg mit wassergebundener Decke, Kies oder Schotter
60.25 Grasweg
60.30 Gleisbereich
60.41 Lagerplatz
60.50 Kleine Grünfläche
60.60 Garten

Maßnahmenkennung

2.1A_CEF
- Index
- Maßnahmentyp
- Nr. Einzelmaßnahme
- Nr. Komplexmaßnahme

Erläuterung Maßnahmentyp

V Vermeidungsmaßnahme
A Ausgleichsmaßnahme
E Ersatzmaßnahme

Erläuterung Index

FFH Maßnahme zur Schadensbegrenzung und Kohärenzsicherung
CEF Artenschutzrechtliche Maßnahme zur Erhaltung der ökologischen Funktion der Fortpflanzungs- und Ruhestätten (continuous ecological functionality)
FCS Artenschutzrechtliche kompensatorische Maßnahme zur Sicherung eines günstigen Erhaltungszustands (favourable conservation status)

Informationsgrundlage

- Umweltinformationssystem (UIS) der LUBW (Landesanstalt für Umwelt Baden -Württemberg): Schutzgebiete und Schutzo bjekte, Datenabruf 08/2019
- Forstliche Versuchs - und Forschungsanstalt Baden -Württemberg (http://www.fva -bw.de): Waldbiotope, Datenabruf 04/2019
- Bioptoptypenkartierung: Daten gemäß Unterlage 19.4.2 (2019)

Maßnahmennummer und Beschreibung

Maßn.Nr.	Maßnahmen - Kurzbeschreibung
18.	**Maßnahmen an der Trasse in der Steinlachaue**
18.2 A	Landschaftsgerechte Begrünung des Straßendammes und Einbindung der Bauwerke (BW14 , RKB3), Anlage einer Baumreihe
19.	**Maßnahmen im Zuge der OV Ofterdingen - Dußlingen**
19.1 V_CEF	Schutz der Biotopstrukturen entlang Steinlach gegenüber dem Baubetrieb (Zielart: Vögel, Fledermäuse)
19.2 A	Rückbau der B 27 alt, Rekultivierung und Pflanzung einer Baumreihe im Rückbauabschnitt
21.	**Maßnahme an der Steinlach**
21. E	Renaturierung eines verbauten Gewässerabschnitts gemäß Gewässerentwicklungsplan
	Maßnahmen zum Baubetrieb für die gesamte Baustrecke – sofern das Baufeld nicht mit einer anderen Maßnahme belegt ist (daher keine lagebezogene Darstellung im Plan)
23 V_CEF	Begrenzung des Zeitraums für die Freimachung des Baufelds außerhalb der Vegetations - periode (Zielart: Vögel, Fledermäuse, Haselmaus)
24 A	Rekultivierung der Arbeitsstreifen und -flächen

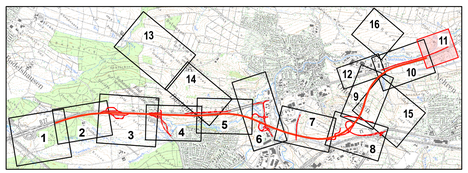

ENTWICKLUNGS- u. FREIRAUMPLANUNG
EBERHARD + PARTNER GbR
LANDSCHAFTSARCHITEKTEN
78467 KONSTANZ AUGUST-BORSIG-STR. 13
TEL. 07531 / 81 29 0 FAX. 07531 / 81 29 11
eMail: efp@eberhard-partner.de

Projekt:	867-16	Konstanz, den 11.12.2019
Datei:	M11.mxd	
bearbeitet:	SF, Pe	
gezeichnet:	Le	
geprüft:	Sche	

Entwurfsbearbeitung:

Verkehrsanlagen
Wasserwirtschaft
Baulei t-/Umweltplanung
Vermessung
INGENIEURBÜRO
DIPL. ING. K. LANGENBACH GmbH
BERATENDE INGENIEURE VBI
72488 SIGMARINGEN; In der Au 11
TEL. 07571/7445-0 FAX: 07571/7445-66 E-Mail: info@langenbach.de
in Kooperation mit:
K. Langenbach Dresden GmbH
Alemannenstraße 15A, 01309 Dresden, Tel.: 0351/31541-0

bearbeitet:	TgH/AbA	geprüft:
gezeichnet:	AbA	06.11.2019

Straßenbauverwaltung Baden-Württemberg
Regierungspräsidium Tübingen

	Datum	Name
bearbeitet		

Nr.	Art der Änderung	Datum	Name

	von Netzknoten	nach Netzknoten	Station
Anfangsstation	7 6 1 9 0 6 8	7 5 2 0 0 4 8	0 5 7 0
Endstation	7 5 2 0 0 0 6	7 5 2 0 0 0 8	2 1 8 9

Lagesystem:	GK [X]	UTM [ ]	Stand Kataster: 03/2019
Höhensystem:	NN [X]	NHN [ ]	Bestandsvermessung: 10/2009

FESTSTELLUNGSENTWURF

Straßenbauverwaltung Baden-Württemberg		Unterlage	9.2
Straße:	B 27	Blatt Nr.	11
Nächster Ort:	Tübingen	Landschaftspflegerischer Begleitplan	
PROJIS-Nr.:	08 89 7050 00 00	Maßnahmenplan	
PSP-Element:	V 2410.B0027.N74	Maßstab:	1:1.000

B 27
Bodelshausen (L389) - Nehren (L394)

Bau-km 0+000 bis Bau-km 6+911,528

Aufgestellt:
Regierungspräsidium Tübingen
Abt. 4 Straßenwesen und Verkehr
Ref. 44 Planung

Tübingen, den 13.12.2019

Geobasisdaten: © Landesamt für Geoinformation und Landentwicklung Baden-Württemberg, www.lgl-bw.de, Az.: 2851.9-1/19
Geobasisdaten: © Landesvermessungsamt Baden-Württemberg

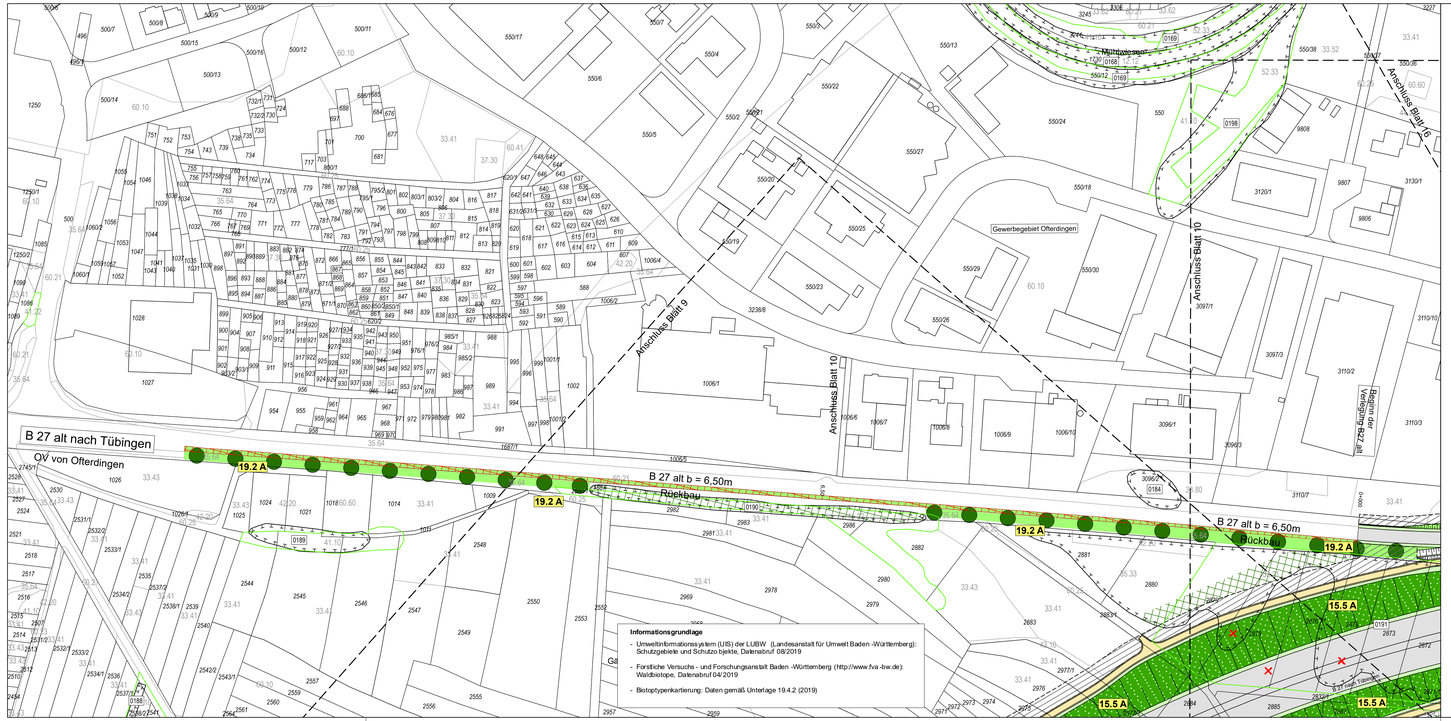

Legende

Vermeidungsmaßnahmen

Schutz erhaltenswerter Gehölzbestände und Bäume sowie Biotopschutz während der Bauzeit, Absperrung gegenüber dem Baufeld (Schutzzaun)

Ausgleichs- und Ersatzmaßnahmen

Anlage - Straßennebenflächen, Baufeld, Rückbau

- Baumpflanzung
- Landschaftsrasen
- Gruppenweise Gehölzpflanzung
- Wiederherstellung der bisherigen Nutzung oder Anlage/Entwicklung gemäß Maßnahmennummer
- Rückbau/Entsiegelung

Technische Planung

- Trasse des geplanten Vorhabens
- bituminös befestigte Flächen der geplanten Baumaßnahme
- Wirtschaftsweg (wassergebundene Decke)
- Rasen auf Bankett und Mulde, Grasweg

Schutzgebiete und Schutzobjekte

- 0168 — Offenlandbiotop (§ 30 BNatSchG / § 33 NatSchG) sowie Waldbiotop (§ 30a LWaldG)
- Biotop gemäß § 30 BNatSchG bzw. § 33 NatSchG der Biotoptypenkartierung

Sonstiges

- 0184 — Biotop entfällt (z.T.)

Maßnahmenkennung

2.1A CEF
- Index
- Maßnahmentyp
- Nr. Einzelmaßnahme
- Nr. Kompaktmaßnahme

Erläuterung Maßnahmentyp

V	Vermeidungsmaßnahme
A	Ausgleichsmaßnahme
E	Ersatzmaßnahme

Erläuterung Index

FFH	Maßnahme zur Schadensbegrenzung und Kohärenzsicherung
CEF	Artenschutzrechtliche Maßnahme zur Erhaltung der ökologischen Funktion der Fortpflanzungs- und Ruhestätten (continuous ecological functionality)
FCS	Artenschutzrechtliche kompensatorische Maßnahme zur Sicherung eines günstigen Erhaltungszustands (favourable conservation status)

Maßnahmennummer und Beschreibung

Maßn.Nr.	Maßnahmen - Kurzbeschreibung
15.	**Maßnahmen an der Trasse im Bereich 'Offerdinger Berg' bis 'Ehrenberg'**
15.5 A	Landschaftsgerechte Begrünung der Straßenböschungen und Einbindung der Bauwerke (BW12, SW/33a, 44a)
19.	**Maßnahmen im Zuge der OV Offerdingen - Dußlingen**
19.2 A	Rückbau der B 27 alt, Rekultivierung und Pflanzung einer Baumreihe
	Maßnahmen zum Baubetrieb für die gesamte Baustrecke – sofern das Baufeld nicht mit einer anderen Maßnahme belegt ist (daher keine lagebezogene Darstellung im Plan)
23 VCEF	Begrenzung des Zeitraums für die Freimachung des Baufelds außerhalb der Vegetationsperiode (Zeitart: Vogel, Fledermäuse, Haselmaus)
24 A	Rekultivierung der Arbeitsstreifen und -flächen

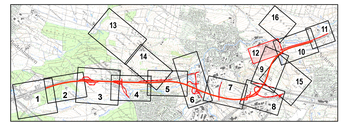

Biotoptypen

37.15 Abgrenzung der Biotoptypen

Gewässer

11.11	Sickerquelle
11.12	Sturz- oder Fliessquelle
12.12	Naturnaher Abschnitt eines Flachlandbachs
12.21	Mässig ausgebauter Bachabschnitt
12.22	Stark ausgebauter Bachabschnitt
12.61	Entwässerungsgraben
13.20	Tümpel oder Hüle

Terrestrisch-morphologische Biotoptypen

21.42	Anthropogene Erdhalde, lehmige oder tonige Aufschüttung

Gehölzarme terrestrische und semiterrestrische Biotoptypen

32.31	Waldsimsen-Sumpf
33.21	Nasswiese basenreicher Standorte der Tieflagen
33.41	Fettwiese mittlerer Standorte
33.43	Magerwiese mittlerer Standorte
33.51	Magerweide mittlerer Standorte
33.52	Fettweide mittlerer Standorte
33.61	Intensivwiese als Dauergrünland
33.62	Rotationsgrünland oder Grünlandeinsaat
33.63	Intensivweide
33.70	Trittpflanzenbestand
33.80	Zierrasen
34.51	Ufer-Schilfroehricht
34.52	Land-Schilfroehricht
34.62	Sumpfhegen-Ried
35.11	Nitrophytische Saumvegetation
35.12	Mesophytische Saumvegetation
35.30	Dominanzbestand
35.31	Brennnessel-Bestand
35.33	Mädesüss-Bestand
35.41	Hochstaudenflur quelliger, sumpfiger oder mooriger Standorte
35.42	Gewässerbegleitende Hochstaudenflur
35.44	Sonstige Hochstaudenflur
35.60	Ruderalvegetation
35.61	Annuelle Ruderalvegetation
35.63	Ausdauernde Ruderalvegetation trockenwarmer Standorte
35.64	Grasreiche ausdauernde Ruderalvegetation
36.50	Magerrasen basenreicher Standorte
37.10	Acker
37.20	Mehrjährige Sonderkultur
37.30	Feldgarten

Gehölzbestände und Gebüsche

41.10	Feldgehölz
41.22	Feldhecke mittlerer Standorte
41.23	Schlehen-Feldhecke
41.26	Wildobst-Feldhecke
42.20	Gebüsch mittlerer Standorte
42.30	Gebüsch feuchter Standorte
43.10	Gestrüpp
44.20	Naturraum- oder standortfremde Hecke
44.30	Heckenzaun

Wälder

50.00	Wald
52.33	Gewässerbegleitender Auwaldstreifen bzw. FFH-LRT Auenwälder mit Erle, Esche, Weide
55.00/56.00	Buchenreiche Wälder/Eichen- und Hainbuchen-Eichen-Wälder mittlerer Standorte
" jung	" - Jungholz mit einzelnen Überständen
56.40	Eichen-Sekundärwald
59.00	Naturferner Waldbestand
59.20	Mischbestand aus Laub- und Nadelbäumen
59.44	Fichtenbestand

Biotoptypen der Siedlungs- und Infrastruktur

60.10	Von Bauwerken bestandene Fläche
60.21	Völlig versiegelte Strasse oder Platz
60.23	Weg mit wassergebundener Decke
60.23	Weg mit wassergebundener Decke, Kies oder Schotter
60.25	Grasweg
60.30	Gleisbereich
60.41	Lagerplatz
60.50	Kleine Grünfläche
60.60	Garten

0 10 20 40 60 80 100 m

ENTWICKLUNGS- u. FREIRAUMPLANUNG
EBERHARD + PARTNER GbR
LANDSCHAFTSARCHITEKTEN
78467 KONSTANZ AUGUST-BORSIG-STR. 13
TEL. 07531 / 81 29 0 FAX. 07531 / 81 29 11
e Mail: efp@eberhard-partner.de

Projekt:	B27-16
Datei:	M12.mxd
bearbeitet:	SF, Pe
gezeichnet:	Le
geprüft:	Sche

Konstanz, den 11.12.2019

Entwurfsbearbeitung:

Verkehrsanlagen
Wasserwirtschaft
Bauleit-/Umweltplanung
Vermessung

INGENIEURBÜRO
DIPL. ING. K. LANGENBACH GmbH
BERATENDE INGENIEURE VBI

72488 SIGMARINGEN; In der Au 11
TEL: 07571/7445-0 FAX: 07571/7445-66 E-Mail: info@langenbach.de
in Kooperation mit
K. Langenbach Dresden GmbH
Alemannenstraße 19A, 01309 Dresden, Tel.: 0351/31541-0

bearbeitet:	TüHo/AA	geprüft:
gezeichnet:	AbA	06.11.2019

Straßenbauverwaltung Baden-Württemberg
Regierungspräsidium Tübingen

	Datum	Name
bearbeitet		

Nr.	Art der Änderung	Datum	Name

	von Netzknoten						nach Netzknoten						Station					
Anfangsstation	7	6	1	9	0	6	8	7	5	2	0	0	4	8	0	5	7	0
Endstation	7	5	2	0	0	0	6	7	5	2	0	0	0	8	2	1	8	9

Lagesystem:	GK ☒	UTM ☐	Stand Kataster: 03/2019
Höhensystem:	NN ☒	NHN ☐	Bestandsvermessung: 10/2009

FESTSTELLUNGSENTWURF

Straßenbauverwaltung Baden-Württemberg	Unterlage 9.2
Straße: B 27	Blatt Nr. 12
Nächster Ort: Tübingen	Landschaftspflegerischer Begleitplan
PROJIS-Nr.: 08 89 7050 00 00	Maßnahmenplan
PSP-Element: V.24 10. B0027.N74	Maßstab: 1:1.000

B 27
Bodelsdausen (L389) - Nehren (L394)

Bau-km 0+000 bis Bau-km 8+911,528

Aufgestellt:
Regierungspräsidium Tübingen
Abt. 4 Straßenwesen und Verkehr
Ref. 44 Planung

Tübingen, den 13.12.2019

Geobasisdaten: © Landesamt für Geoinformation und Landentwicklung Baden-Württemberg, www.lgl-bw.de, Az.: 2851.9-1/19
Grundlagendaten: © Landesvermessung Baden-Württemberg

Legende

Ausgleichs- und Ersatzmaßnahmen
Anlage und Entwicklung

- Aufforstung von naturnahem Laubmischwald
- Oberbodenauftrag

Schutzgebiete und Schutzobjekte

- FFH-Gebiet Nr. 7520-311 'Albvorland bei Mössingen und Reutlingen' (FFH)
- Landschaftsschutzgebiet 'Rauher Rammert' (LSG)
- 0168 Offenlandbiotop (§ 30 BNatSchG / § 33 NatSchG) sowie Waldbiotop (§ 30a LWaldG)
- Biotop gemäß § 30 BNatSchG bzw. § 33 NatSchG der Biotoptypenkartierung
- Wildtierkorridor 'Hechinger Stadtwald - Rammert' gemäß Generalwildwegeplan (national bedeutsam)

Maßnahmenkennung

2.1A$_{ext}$

- L Index
- Maßnahmentyp
- Nr. Einzelmaßnahme
- Nr. Komplexmaßnahme

Erläuterung Maßnahmentyp

V Vermeidungsmaßnahme
A Ausgleichsmaßnahme
E Ersatzmaßnahme

Erläuterung Index

FFH Maßnahme zur Schadensbegrenzung und Kohärenzsicherung
CEF Artenschutzrechtliche Maßnahme zur Erhaltung der ökologischen Funktion der Fortpflanzungs- und Ruhestätten (continuous ecological functionality)
FCS Artenschutzrechtliche kompensatorische Maßnahme zur Sicherung eines günstigen Erhaltungszustands (favourable conservation status)

Maßnahmennummer und Beschreibung

Maßn Nr.	Maßnahmen - Kurzbeschreibung
1.	**Maßnahmen im Bereich Altwiesen, Waldgebiet Flecken und Hailersholz mit Hungergraben**
1.9.2 A$_{ext}$	Ersatzaufforstung nördlich vom Waldgebiet 'Schlichten' (Zielart: Haselmaus)
22	**Maßnahmen zur Aufwertung von Böden**
22.A	Oberbodenauftrag

Informationsgrundlage

- Umweltinformationssystem (UIS) der LUBW (Landesanstalt für Umwelt Baden -Württemberg): Schutzgebiete und Schutzobjekte, Datenabruf 09/2019
- Forstliche Versuchs - und Forschungsanstalt Baden -Württemberg (http://www.fva-bw.de): Waldbiotope, Datenabruf 04/2019
- Biotoptypenkartierung: Daten gemäß Unterlage 19.4.2 (2019)

0 10 20 40 60 80 100 m

N

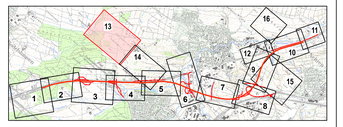

ENTWICKLUNGS- u. FREIRAUMPLANUNG
EBERHARD + PARTNER GmbH
LANDSCHAFTSARCHITEKTEN
78467 KONSTANZ AUGUST-BORSIG-STR. 13
TEL. 07531 / 81290 FAX. 07531 / 81 29 11
e Mail: efp@eberhard-partner.de

Projekt:	867-16	Konstanz, den 11.12.2019
Datei:	M19ed	
bearbeitet:	SF, Pe	
gezeichnet:	Le	
geprüft:	Sche	

Entwurfsverfasserin

Verkehrsanlagen
Wasserwirtschaft
Bauleit-/Umweltplanung
Vermessung

INGENIEURBÜRO
DIPL. ING. K. LANGENBACH GmbH
BERATENDE INGENIEURE VBI

72488 SIGMARINGEN, In der Au 11
TEL: 07571/7445-0 FAX: 07571/7445-66 E-Mail: info@langenbach.de

in Kooperation mit:
K. Langenbach Dresden GmbH
Hermann-Hesse-Str. 104, 01328 Dresden, Tel.: 0351/31541-0

bearbeitet:	TgH/ABA	
gezeichnet:	ABA	geprüft: 06.11.2019

Straßenbauverwaltung Baden-Württemberg
Regierungspräsidium Tübingen

	Datum	Name
bearbeitet		

Nr.	Art der Änderung	Datum	Name

	von Netzknoten	nach Netzknoten	Station
Anfangsstation	7 6 1 9 0 6 8	7 5 2 0 0 4 8	0 5 7 0
Endstation	7 5 2 0 0 0 6	7 5 2 0 0 0 8	2 1 8 9

Lagesystem:	GK ☒	UTM ☐	Stand Kataster: 03/2019
Höhensystem:	NN ☒	NHN ☐	Bestandsvermessung: 10/2009

FESTSTELLUNGSENTWURF

Straßenbauverwaltung Baden-Württemberg		Unterlage	9.2
Straße:	B 27	Blatt Nr.	13
Nächster Ort:	Tübingen	Landschaftspflegerischer Begleitplan	
PROJIS-Nr.:	08 89 7050 00 00	Maßnahmenplan	
PSP-Element:	V.2410.B0027.N74	Maßstab:	1:1.000

B 27
Bodelshausen (L389) - Nehren (L394)

Bau-Km 0+000 bis Bau-km 6+911,528

Aufgestellt:
Regierungspräsidium Tübingen
Abt. 4 Straßenwesen und Verkehr
Ref. 44 Planung

Tübingen, den 13.12.2019

Vervielfältigungen, Weitergabe sowie jede unautorisierte Nutzung dieses Dokuments bedürfen der vorherigen schriftlichen Zustimmung des Autors. Urheberrechtsgesetz (UrhG) vom 09.09.1965 in der jeweils gültigen Fassung.

Biotoptypen

37.10 Abgrenzung der Biotoptypen

Gewässer
11.11 Sickerquelle
11.12 Sturz- oder Fliessquelle
12.12 Naturnaher Abschnitt eines Flachlandbachs
12.21 Mässig ausgebauter Bachabschnitt
12.22 Stark ausgebauter Bachabschnitt
12.61 Entwässerungsgraben
13.20 Tümpel oder Hüle
Terrestrisch-morphologische Biotoptypen
21.42 Anthropogene Erdhalde, lehmige oder tonige Aufschüttung
Gehölzarme terrestrische und semiterrestrische Biotoptypen
32.31 Waldsimsen-Sumpf
33.21 Nasswiese basenreicher Standorte der Tieflagen
33.41 Fettwiese mittlerer Standorte
33.43 Magerwiese mittlerer Standorte
33.51 Magerweide mittlerer Standorte
33.52 Fettweide mittlerer Standorte
33.61 Intensivgrasland als Dauergrünland
33.62 Rotationsgrünland oder Grünlandeinsaat
33.63 Intensivweide
33.70 Trittpflanzengesellschaft
33.80 Ziergrasen
34.51 Ufer-Schilfröhricht
34.52 Land-Schilfröhricht
34.62 Sumpfseggen-Ried
35.11 Nitrophytische Saumvegetation
35.12 Mesophytische Saumvegetation
35.30 Dominanzbestand
35.31 Brennnessel-Bestand
35.33 Mädesüss-Bestand
35.41 Hochstaudenflur quelliger, sumpfiger oder mooriger Standorte
35.42 Gewässerbegleitende Hochstaudenflur
35.44 Sonstige Hochstaudenflur
35.60 Ruderalvegetation
35.61 Annuelle Ruderalvegetation
35.63 Ausdauernde Ruderalvegetation trockenwarmer Standorte
35.64 Grasreiche ausdauernde Ruderalvegetation
36.50 Magerrasen basenreicher Standorte
37.10 Äcker
37.20 Mehrjähriger Sonderkultur
37.30 Feldgarten
Gehölzbestände und Gebüsche
41.10 Feldgehölz
41.22 Feldhecke mittlerer Standorte
41.23 Schlehen-Feldhecke
41.26 Wildobst-Feldhecke
42.20 Gebüsch mittlerer Standorte
42.30 Gebüsch feuchter Standorte
43.10 Gestrüpp
44.20 Naturnaum- oder standortfremde Hecke
44.30 Heckenzaun
Wälder
50.00 Wald
52.33 Gewässerbegleitender Auwaldstreifen bzw. FFH-LRT Auenwälder mit Erle, Esche, Weide
55.00/56.00 Buchenreiche Wälder/Eichen- und Hainbuchen-Eichen-Wälder mittlerer Standorte
- jung - Jungholz mit einzelnen Überständen
56.40 Eichen-Sekundärwald
57.10 Buchenbestand
59.00 Mischbestand aus Laub- und Nadelbäumen
59.44 Fichtenbestand
Biotoptypen der Siedlungs- und Infrastruktur
60.10 Von Bauwerken bestandene Fläche
60.21 Völlig versiegelte Strasse oder Platz
60.23 Weg mit wassergebundener Decke
60.23 Weg mit wassergebundener Decke, Kies oder Schotter
60.25 Grasweg
60.30 Gleisbereich
60.41 Lagerplatz
60.50 Kleine Grünfläche
60.60 Garten

Anschluss Blatt 14

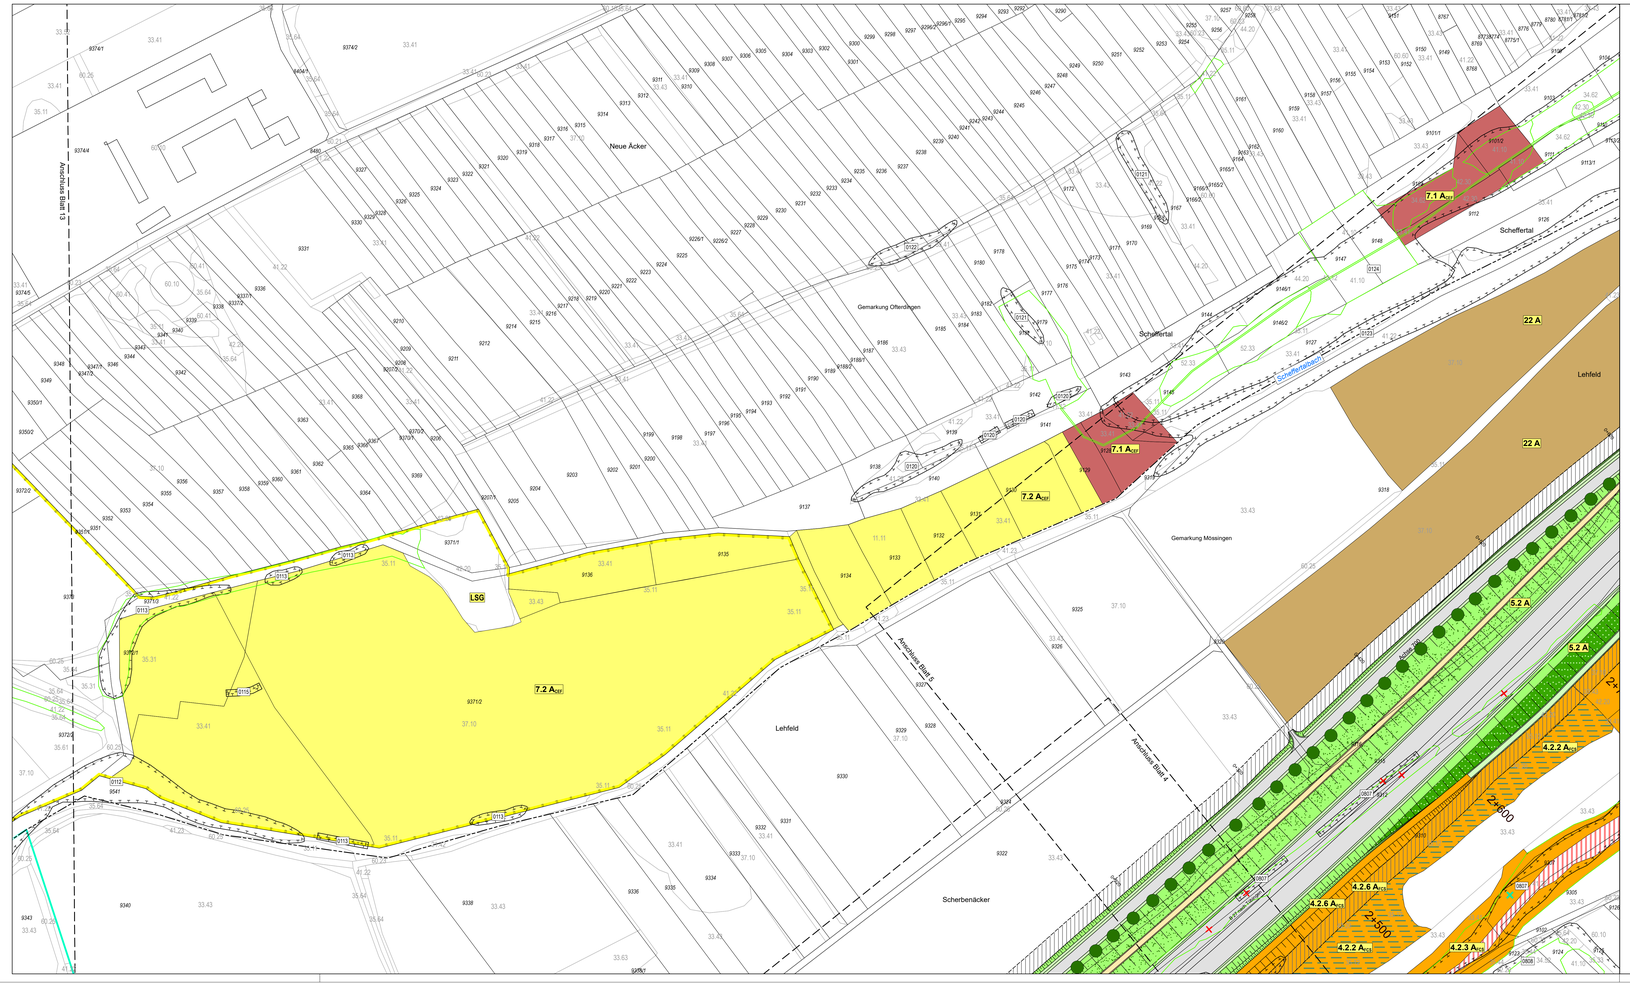

Legende

Ausgleichs- und Ersatzmaßnahmen
Anlage - Straßennebenflächen, Baufeld, Rückbau

- Baumpflanzung
- Gruppenweise Gehölzpflanzung
- Landschaftsrasen
- Magerrasen
- Wiederherstellung der bisherigen Nutzung oder Anlage/Entwicklung gemäß Maßnahmennummer

Anlage und Entwicklung

Umsetzung der Habitatanforderungen betroffener Arten erfolgt gemäß der Maßnahmenbeschreibungen

- Anlage und Entwicklung Saumvegetation, Hochstaudenfluren
- Oberbodenauftrag

Sicherung und Entwicklung

- Entwicklung gehölzfreier Krautsäume
- Grünlandextensivierung und Entwicklung magerer Krautsäume
- Wiederherstellung von Hochstaudenfluren
- Bestandssicherung

Technische Planung

- Trasse des geplanten Vorhabens
- bituminös befestigte Flächen der geplanten Baumaßnahme
- Wirtschaftsweg (wassergebundene Decke)
- Rasen auf Bankett und Mulde, Grasweg

Biotoptypen

Abgrenzung der Biotoptypen

Gewässer
11.11 Sickerquelle
11.12 Sturz- oder Fliessquelle
11.21 Naturnaher Abschnitt eines Flachlandbachs
12.21 Mässig ausgebauter Bachabschnitt
12.22 Stark ausgebauter Bachabschnitt
12.61 Entwässerungsgraben
13.20 Tümpel oder Hüle
Terrestrisch-morphologische Biotoptypen
21.42 Anthropogene Erdhalde, lehmige oder tonige Aufschüttung
Gehölzarme terrestrische und semiterrestrische Biotoptypen
32.31 Waldsimsen-Sumpf
33.21 Nasswiese basenreicher Standorte der Tieflagen
33.41 Fettwiese mittlerer Standorte
33.43 Magerwiese mittlerer Standorte
33.51 Magerweide mittlerer Standorte
33.52 Fettweide mittlerer Standorte
33.61 Intensivwiese als Dauergrünland
33.62 Rotationsgrünland oder Grünlandeinsaat
33.63 Intensivweide
33.70 Trittpflanzenbestand
33.80 Zierrasen
34.51 Ufer-Schilfbestand
34.52 Land-Schilfbestand
34.62 Sumpfreitgras-Ried
35.11 Mesophytische Saumvegetation
35.12 Thermophile Saumvegetation
35.30 Dominanzbestand
35.31 Brennnessel-Bestand
35.33 Mädesüss-Bestand
35.41 Hochstaudenflur queliger, sumpfiger oder mooriger Standorte
35.42 Gewässerbegleitende Hochstaudenflur
35.44 Sonstige Hochstaudenflur
35.60 Ruderalvegetation
35.61 Annuelle Ruderalvegetation
35.63 Ausdauernde Ruderalvegetation trockenwarmer Standorte
35.64 Grasreiche ausdauernde Ruderalvegetation
35.65 Grasreiches basenreicher Standorte
37.10 Acker
37.20 Mehrjährige Sonderkultur
37.30 Feldgarten
Gehölzbestände und Gebüsche
41.10 Feldgehölz
41.22 Feldhecke mittlerer Standorte
41.23 Schlehen-Feldhecke
41.26 Wildobst-Feldhecke
42.20 Gebüsch mittlerer Standorte
42.30 Gebüsch feuchter Standorte
44.10 Gestrüpp
44.30 Naturraum- oder standortfremde Hecke
44.40 Heckenzaun
Wälder
50.00 Wald
52.33 Gewässerbegleitender Auwaldstreifen bzw. FFH-LRT Auenwälder mit Erle, Esche, Weide
55.00/56.00 Buchenreiche Wälder/Eichen- und Hainbuchen-Eichen-Wälder mittlerer Standorte
* jung = * - Jungholz mit einzelnen Überständen
56.40 Eichen-Sekundärwald
59.00 Naturferner Waldbestand
59.20 Mischbestand aus Laub- und Nadelbäumen
59.44 Fichtenbestand
Biotoptypen der Siedlungs- und Infrastruktur
60.10 Völlig versiegelte Verkehrsfläche
60.21 Völlig versiegelte Strasse oder Platz
60.23 Weg mit wassergebundener Decke
60.23 Weg mit wassergebundener Decke, Kies oder Schotter
60.25 Grasweg
60.30 Gleisbereich
60.41 Lagerplatz
60.50 Kleine Grünfläche
60.60 Garten

Schutzgebiete und Schutzobjekte

- LSG 01105 — Landschaftsschutzgebiet 'Rauher Rammert' (LSG)
- 01401 — Offenlandbiotop (§ 30 BNatSchG / § 33 NatSchG) sowie Waldbiotop (§ 30a LWaldG)
- Biotop-gemäß § 30 BNatSchG bzw. § 33 NatSchG der Biotoptypenkartierung

Sonstiges

- 01105 — Biotop entfällt (z.T.)
- 01405 — Gehölz (Biotop) entfällt aus artenschutzrechtlichen Gründen
- Gemeindegrenze

Maßnahmenkennung

2.1 A CEF
- Index
- Maßnahmentyp
- Nr. Einzelmaßnahme
- Nr. Komplexmaßnahme

Erläuterung Maßnahmentyp

V Vermeidungsmaßnahme
A Ausgleichsmaßnahme
E Ersatzmaßnahme

Erläuterung Index

FFH Maßnahme zur Schadensbegrenzung und Kohärenzsicherung
CEF Artenschutzrechtliche Maßnahme zur Erhaltung der ökologischen Funktion der Fortpflanzungs- und Ruhestätten (continuous ecological functionality)
FCS Artenschutzrechtliche kompensatorische Maßnahme zur Sicherung eines günstigen Erhaltungszustands (favourable conservation status)

Informationsgrundlage

- Umweltinformationssystem (UIS) der LUBW. (Landesanstalt für Umwelt Baden -Württemberg): Schutzgebiete und Schutzobjekte, Datenabruf 09/2019
- Forstliche Versuchs - und Forschungsanstalt Baden -Württemberg (http://www.fva-bw.de): Waldbiotope, Datenabruf 04/2019
- Biotoptypenkartierung: Daten gemäß Untertage 19.4.2 (2019)

Maßnahmennummer und Beschreibung

Maßn.Nr.	Maßnahmen - Kurzbeschreibung
4.	**Maßnahmen im Tannbachtal und der Embachaue**
4.2.2 A FCS	Rodung von Sukzessionsgehölzen und Entwicklung gehölzfreier Krautsäume (Zielart: Zauneidechse (Dorngrasmücke))
4.2.3 A FCS	Wechselschnitt durchgewachsener Feldhecken und Entwicklung gehölzfreier Krautsäume (Zielart: Zauneidechse)
4.2.6 A FCS	Anlage gehölzfreier Krautsäume im Bereich der Arbeitsstreifen und der südexponierten Böschung der Verwallung (Zielart: Zauneidechse)
5.	**Maßnahmen an der Trasse im Tannbachtal**
5.2 A	Landschaftliche Einbindung der Einschnittsböschungen im Tannbachtal, Anlage von Magerrasen, Baumreihe
7.	**Maßnahmen im Schelfertal und 'Vor Mattern'**
7.1 A CEF	Wiederherstellung von Hochstaudenfluren mit Behaarten Weidenröschen durch Rodung von Sukzessionsgehölzen (Zielart: Sumpfrohrsänger, Nachtkerzenschwärmer)
7.2 A CEF	Wiederherstellung, Aufwertung und Entwicklung magerer Krautsäume (Zielart: Neuntöter (Dorngrasmücke), Goldammer)
22.	**Maßnahmen zur Aufwertung von Böden**
22. A	Oberbodenauftrag
	Maßnahmen zum Baubetrieb für die gesamte Baustrecke – sofern das Baufeld nicht mit einer anderen Maßnahme belegt ist (daher keine tagebezogene Darstellung im Plan)
23 V SOF	Regrenzung des Zeitraums für die Freimachung des Baufelds außerhalb der Vegetationsperiode (Zielart: Vögel, Fledermäuse, Haselmaus)
24 A	Reduktivierung der Arbeitsstreifen und -flächen

0 10 20 40 60 80 100 m

N

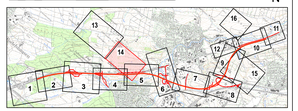

ENTWICKLUNGS- u. FREIRAUMPLANUNG
E B E R H A R D + P A R T N E R GbR
L A N D S C H A F T S A R C H I T E K T E N
78467 KONSTANZ AUGUST-BORSIG-STR. 13
TEL. 07531 / 81 290 FAX. 07531 / 81 29 11
e m a i l : e f p @ e b e r h a r d - p a r t n e r . d e

Projekt: 867-16
Datei: MS.mxd
bearbeitet: SF, Pe
gezeichnet: Le
geprüft: Sche

Konstanz, den 11.12.2019

Ingenieurbüro:

Verkehrsanlagen
Wasserwirtschaft
Bauleit-/Umweltplanung
Vermessung

I N G E N I E U R B Ü R O
DIPL. ING. K. LANGENBACH GmbH
BERATENDE INGENIEURE VBI

72488 SIGMARINGEN, In der Au 11
TEL. 07571/9432- FAX 07571/74646 E-Mail: info@langenbach.de
in Kooperation mit
K. Langenbach Dresden GmbH
Alemannenstraße 19A, 01309 Dresden, Tel.: 0351/315414

bearbeitet: TahirMA
gezeichnet: AM
geprüft: 06.11.2019

Straßenbauverwaltung Baden-Württemberg
Regierungspräsidium Tübingen

bearbeitet

Nr.	Art der Änderung	Datum	Name

	von Netzknoten	nach Netzknoten	Station
Anfangsstation	7 6 1 9 0 6 8	7 5 2 0 0 4 8	0 5 7 0
Endstation	7 5 2 0 0 0 6	7 5 2 0 0 0 8	2 1 8 9

Lagesystem: GK ☒ UTM ☐ Stand Kataster: 03/2019
Höhensystem: NN ☒ NHN ☐ Bestandsvermessung: 10/2009

FESTSTELLUNGSENTWURF

Straßenbauverwaltung Baden-Württemberg		Unterlage	9.2
Straße:	B 27	Blatt Nr.	14
Nächster Ort:	Tübingen	Landschaftspflegerischer Begleitplan	
PROJIS-Nr.:	08 89 7550 00 00	Maßnahmenplan	
PSP-Element:	V.24 10.80027.N74	Maßstab:	1:1.000

B 27
Bodelshausen (L389) - Nehren (L394)

Bau-km 0+000 bis Bau-km 6+911,528

Aufgestellt:
Regierungspräsidium Tübingen
Abt. 4 Straßenwesen und Verkehr
Ref. 44 Planung

Tübingen, den 13.12.2019

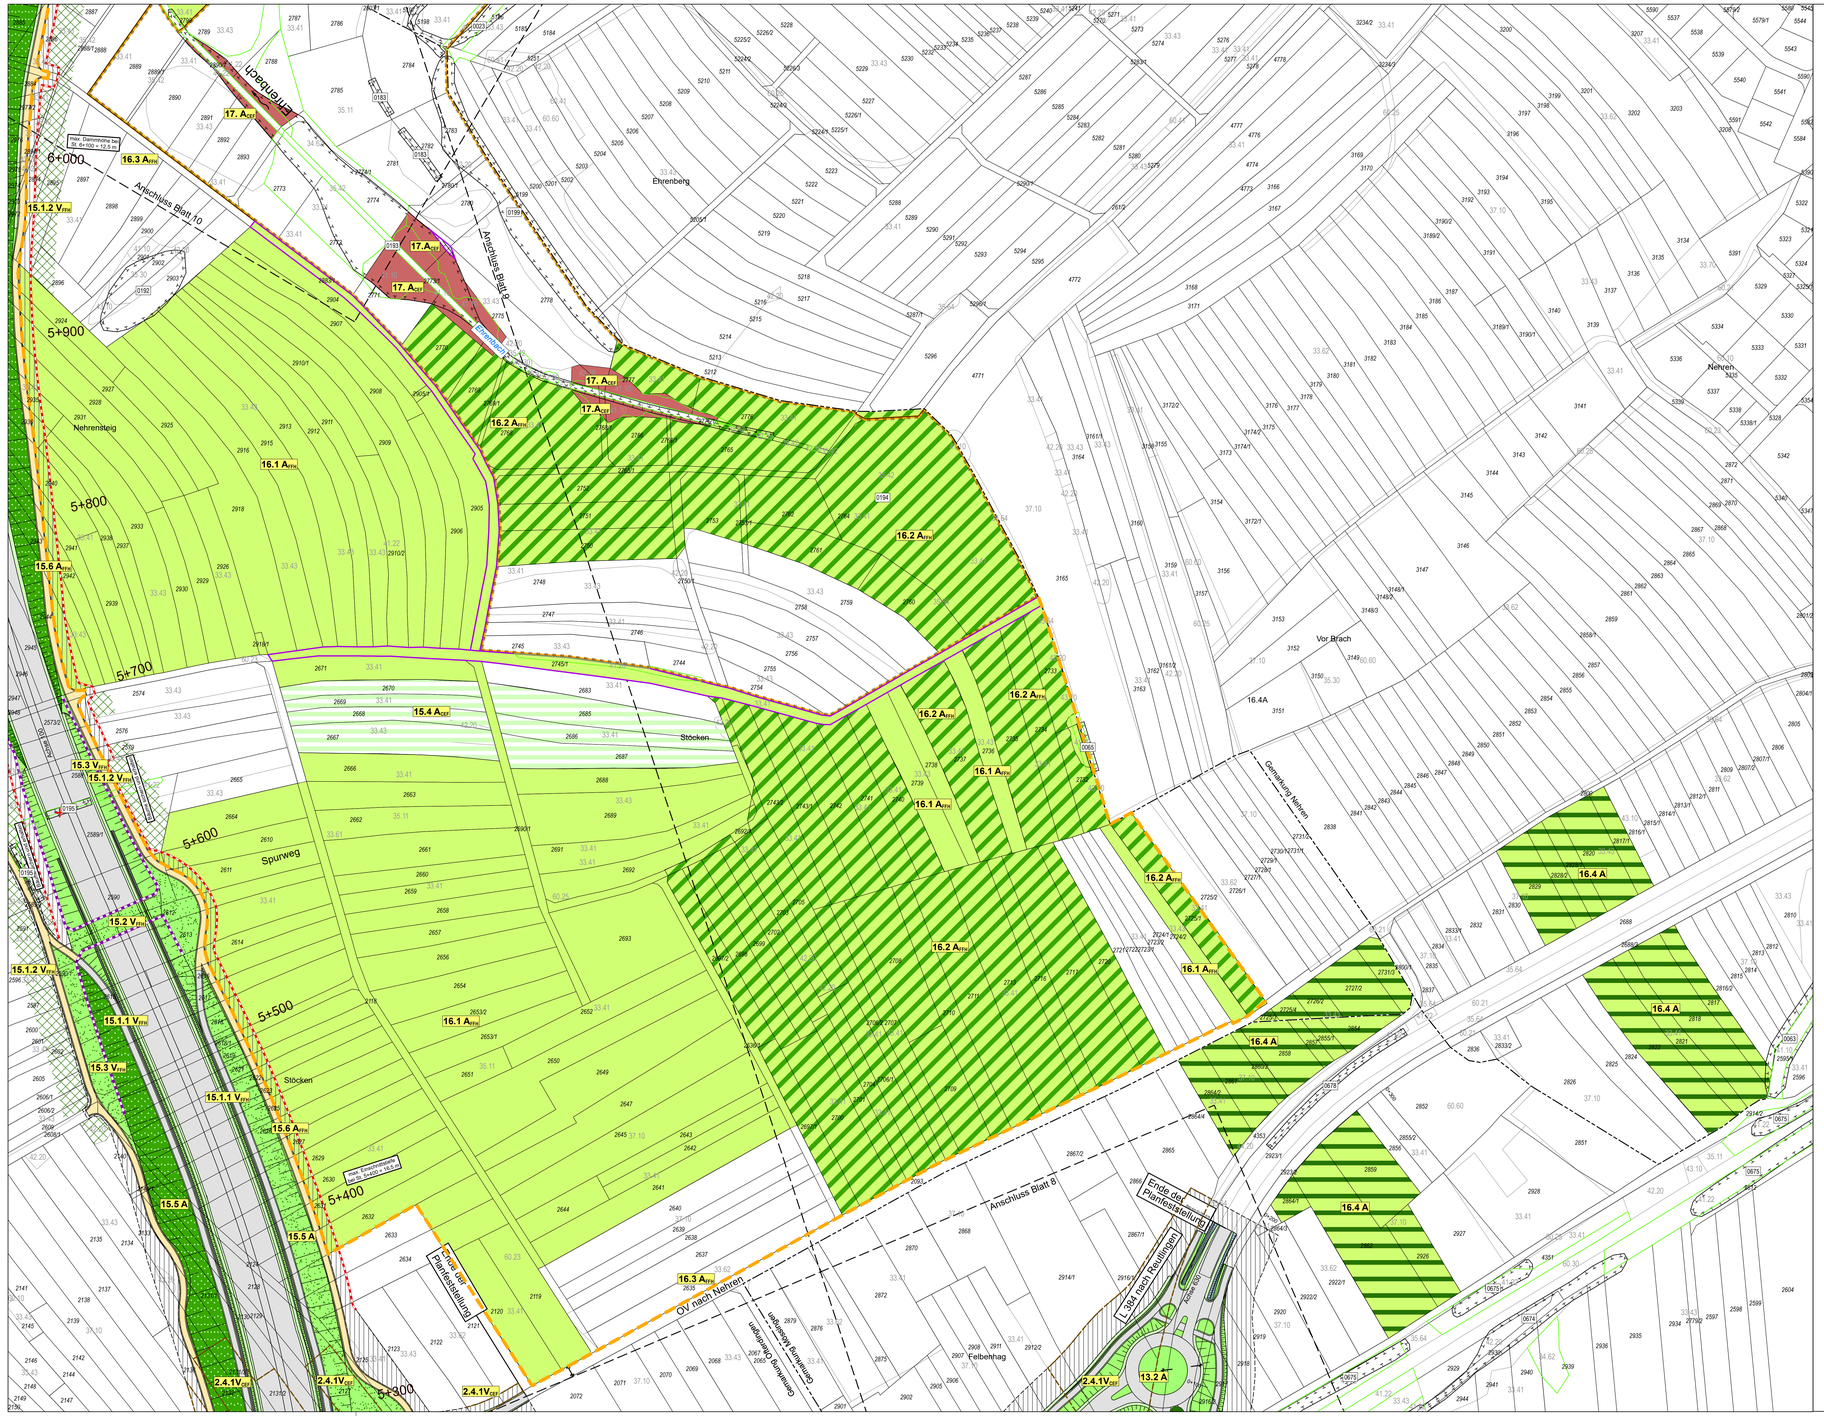
Lehenbach
Anschluss Blatt 10
Anschluss Blatt 9
Anschluss Blatt 8
Ehrenberg
Nehrensteig
Spurweg
Stöcken
Vor Brach
Nehren
Felbenhag
Gemarkung Nehren
Ende der Planfeststellung
Beginn der Planfeststellung
Gemarkung Wankheim
L 384 nach Reutlingen
Achse B27
OV nach Nehren
Fläche für Entwässerung
Fläche für Entwässerung
Fläche für Entwässerung

Legende

Ausgleichs- und Ersatzmaßnahmen

Sicherung und Entwicklung
Umsetzung der Habitatanforderungen betroffener Arten erfolgt gemäß der Maßnahmenbeschreibungen

- Entwicklung eines großen Bestands der Dicken Trespe
- Entwicklung von Ackerrandstreifen
- Entfernung von Gehölzen

Schutzgebiete und Schutzobjekte

- 0168 Offenlandbiotop (§ 30 BNatSchG / § 33 NatSchG) sowie Waldbiotop (§ 30a LWaldG)
- Biotop gemäß § 30 BNatSchG bzw. § 33 NatSchG der Biotoptypenkartierung

Maßnahmenkennung

2.1A CEF
- Index
- Maßnahmentyp
- Nr. Einzelmaßnahme
- Nr. Komplexmaßnahme

Erläuterung Maßnahmentyp

V Vermeidungsmaßnahme
A Ausgleichsmaßnahme
E Ersatzmaßnahme

Erläuterung Index

FFH Maßnahme zur Schadensbegrenzung und Kohärenzsicherung
CEF Artenschutzrechtliche Maßnahme zur Erhaltung der ökologischen Funktion der Fortpflanzungs- und Ruhestätten (continuous ecological functionality)
FCS Artenschutzrechtliche kompensatorische Maßnahme zur Sicherung eines günstigen Erhaltungszustands (favourable conservation status)

Maßnahmennummer und Beschreibung

Maßn.Nr.	Maßnahmen - Kurzbeschreibung
20.	**Maßnahmen im Gewann 'Räsp'**
20.1 A_{FCS}	Ackerrandstreifen für die Feldlerche, Entfernung von Gehölzen im Umfeld (Zielart: Feldlerche (Dorngrasmücke, Goldammer)
20.2 A_{FCS}	Entwicklung eines großen Bestands der Dicken Trespe durch Aussaat und spezifisches Bewirtschaftungskonzept (Zielart: Dicke Trespe)

Biotoptypen

37.10 Abgrenzung der Biotoptypen

Gewässer
11.11 Sickerquelle
11.12 Sturz- oder Fliessquelle
12.12 Naturnaher Abschnitt eines Flachlandbachs
12.21 Mässig ausgebauter Bachabschnitt
12.22 Stark ausgebauter Bachabschnitt
12.61 Entwässerungsgraben
13.20 Tümpel oder Hüle
Terrestrisch-morphologische Biotoptypen
21.42 Anthropogene Erdhalde, lehmige oder tonige Aufschüttung
Gehölzarme terrestrische und semiterrestrische Biotoptypen
32.31 Waldsimsen-Sumpf
33.21 Nasswiese basenreicher Standorte der Tieflagen
33.41 Fettwiese mittlerer Standorte
33.43 Magerwiese mittlerer Standorte
33.51 Magerweide mittlerer Standorte
33.52 Fettweide mittlerer Standorte
33.61 Intensivwiese als Dauergrünland
33.62 Rotationsgrünland oder Grünlandeinsaat
33.63 Intensivweide
33.70 Trittpflanzenbestand
33.80 Zierrasen
34.51 Ufer-Schilfroehricht
34.52 Land-Schilfroehricht
34.62 Sumpfseggen-Ried
35.11 Nitrophytische Saumvegetation
35.12 Mesophytische Saumvegetation
35.30 Dominanzbestand
35.31 Brennnessel-Bestand
35.33 Mädesüss-Bestand
35.41 Hochstaudenflur quelliger, sumpfiger oder mooriger Standorte
35.42 Gewässerbegleitende Hochstaudenflur
35.44 Sonstige Hochstaudenflur
35.60 Ruderalvegetation
35.61 Annuelle Ruderalvegetation
35.63 Ausdauernde Ruderalvegetation trockenwarmer Standorte
35.64 Grasreiche ausdauernde Ruderalvegetation
36.50 Magerrasen basenreicher Standorte
37.10 Acker
37.20 Mehrjährige Sonderkultur
37.30 Feldgarten
Gehölzbestände und Gebüsche
41.10 Feldgehölz
41.22 Feldhecke mittlerer Standorte
41.23 Schlehen-Feldhecke
41.26 Wildobst-Feldhecke
42.20 Gebüsch mittlerer Standorte
42.30 Gebüsch feuchter Standorte
43.10 Gestrüpp
44.20 Naturraum- oder standortfremde Hecke
44.30 Heckenzaun
Wälder
50.00 Wald
52.33 Gewässerbegleitender Auwaldstreifen bzw. FFH-LRT Auenwälder mit Erle, Esche, Weide
55.00/56.00 Buchenreiche Wälder/Eichen- und Hainbuchen-Eichen-Wälder mittlerer Standorte
* jung * - Jungholz mit einzelnen Überständen
56.40 Eichen-Sekundärwald
59.00 Naturfemer Waldbestand
59.20 Mischbestand aus Laub- und Nadelbäumen
59.44 Fichtenbestand
Biotoptypen der Siedlungs- und Infrastruktur
60.10 Von Bauwerken bestandene Fläche
60.21 Völlig versiegelte Strasse oder Platz
60.23 Weg mit wassergebundener Decke
60.23 Weg mit wassergebundener Decke, Kies oder Schotter
60.25 Grasweg
60.30 Gleisbereich
60.41 Lagerplatz
60.50 Kleine Grünfläche
60.60 Garten

Informationsgrundlage

- Umweltinformationssystem (UIS) der LUBW (Landesanstalt für Umwelt Baden -Württemberg): Schutzgebiete und Schutzo bjekte, Datensabruf 08/2019
- Biotoptypenkartierung: Daten gemäß Unterlage 19.4.2 (2019)

0 10 20 40 60 80 100 m

N

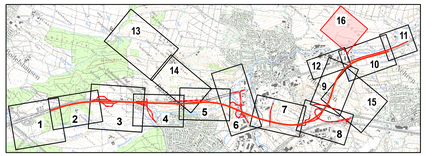

ENTWICKLUNGS- u. FREIRAUMPLANUNG
EBERHARD + PARTNER GbR
LANDSCHAFTSARCHITEKTEN
78467 KONSTANZ • AUGUST-BORSIG-STR. 13
TEL. 07531 / 81 29 0 • FAX. 07531 / 81 29 11
eMail: efp@eberhard-partner.de

Projekt:	867-16	Konstanz, den 11.12.2019
Datei:	M10.mxd	
bearbeitet:	SF, Pe	
gezeichnet:	Le	
geprüft:	Sche	

Entwurfsbearbeitung:

Verkehrsanlagen
Wasserwirtschaft
Bauleit-/Umweltplanung
Vermessung

INGENIEURBÜRO
DIPL. ING. K. LANGENBACH GmbH
BERATENDE INGENIEURE VBI

72488 SIGMARINGEN; In der Au 11
TEL: 07571/7445-0 FAX: 07571/7445-66 E-Mail: info@langenbach.de

in Kooperation mit:
K. Langenbach Dresden GmbH
Alemannenstraße 15A, 01309 Dresden, Tel.: 0351/31541-0

bearbeitet:	TgH/AbA	geprüft: 06.11.2019
gezeichnet:	AbA	

Straßenbauverwaltung Baden-Württemberg
Regierungspräsidium Tübingen

	Datum	Name
bearbeitet		

Nr.	Art der Änderung	Datum	Name

	von Netzknoten	nach Netzknoten	Station
Anfangsstation	7 6 1 9 0 6 8	7 5 2 0 0 4 8	0 5 7 0
Endstation	7 5 2 0 0 0 6	7 5 2 0 0 0 8	2 1 8 9

Lagesystem:	GK X	UTM	Stand Kataster: 03/2019
Höhensystem:	NN X	NHN	Bestandsvermessung: 10/2009

FESTSTELLUNGSENTWURF

Straßenbauverwaltung Baden-Württemberg	Unterlage 9.2
Straße: B 27	Blatt Nr. 16
Nächster Ort: Tübingen	Landschaftspflegerischer Begleitplan
PROJIS-Nr.: 08 89 7050 00 00	Maßnahmenplan
PSP-Element: V.2410.B0027.N74	Maßstab: 1:1.000

B 27
Bodelshausen (L389) - Nehren (L394)

Bau-km 0+000 bis Bau-km 6+911,528

Aufgestellt:
Regierungspräsidium Tübingen
Abt. 4 Straßenwesen und Verkehr
Ref. 44 Planung

Tübingen, den 13.12.2019

Geobasisdaten: © Landesamt für Geoinformation und Landentwicklung Baden-Württemberg, www.lgl-bw.de, Az.: 2851.9-1/19
Kartenhalter © Landesvermessung Baden-Württemberg