
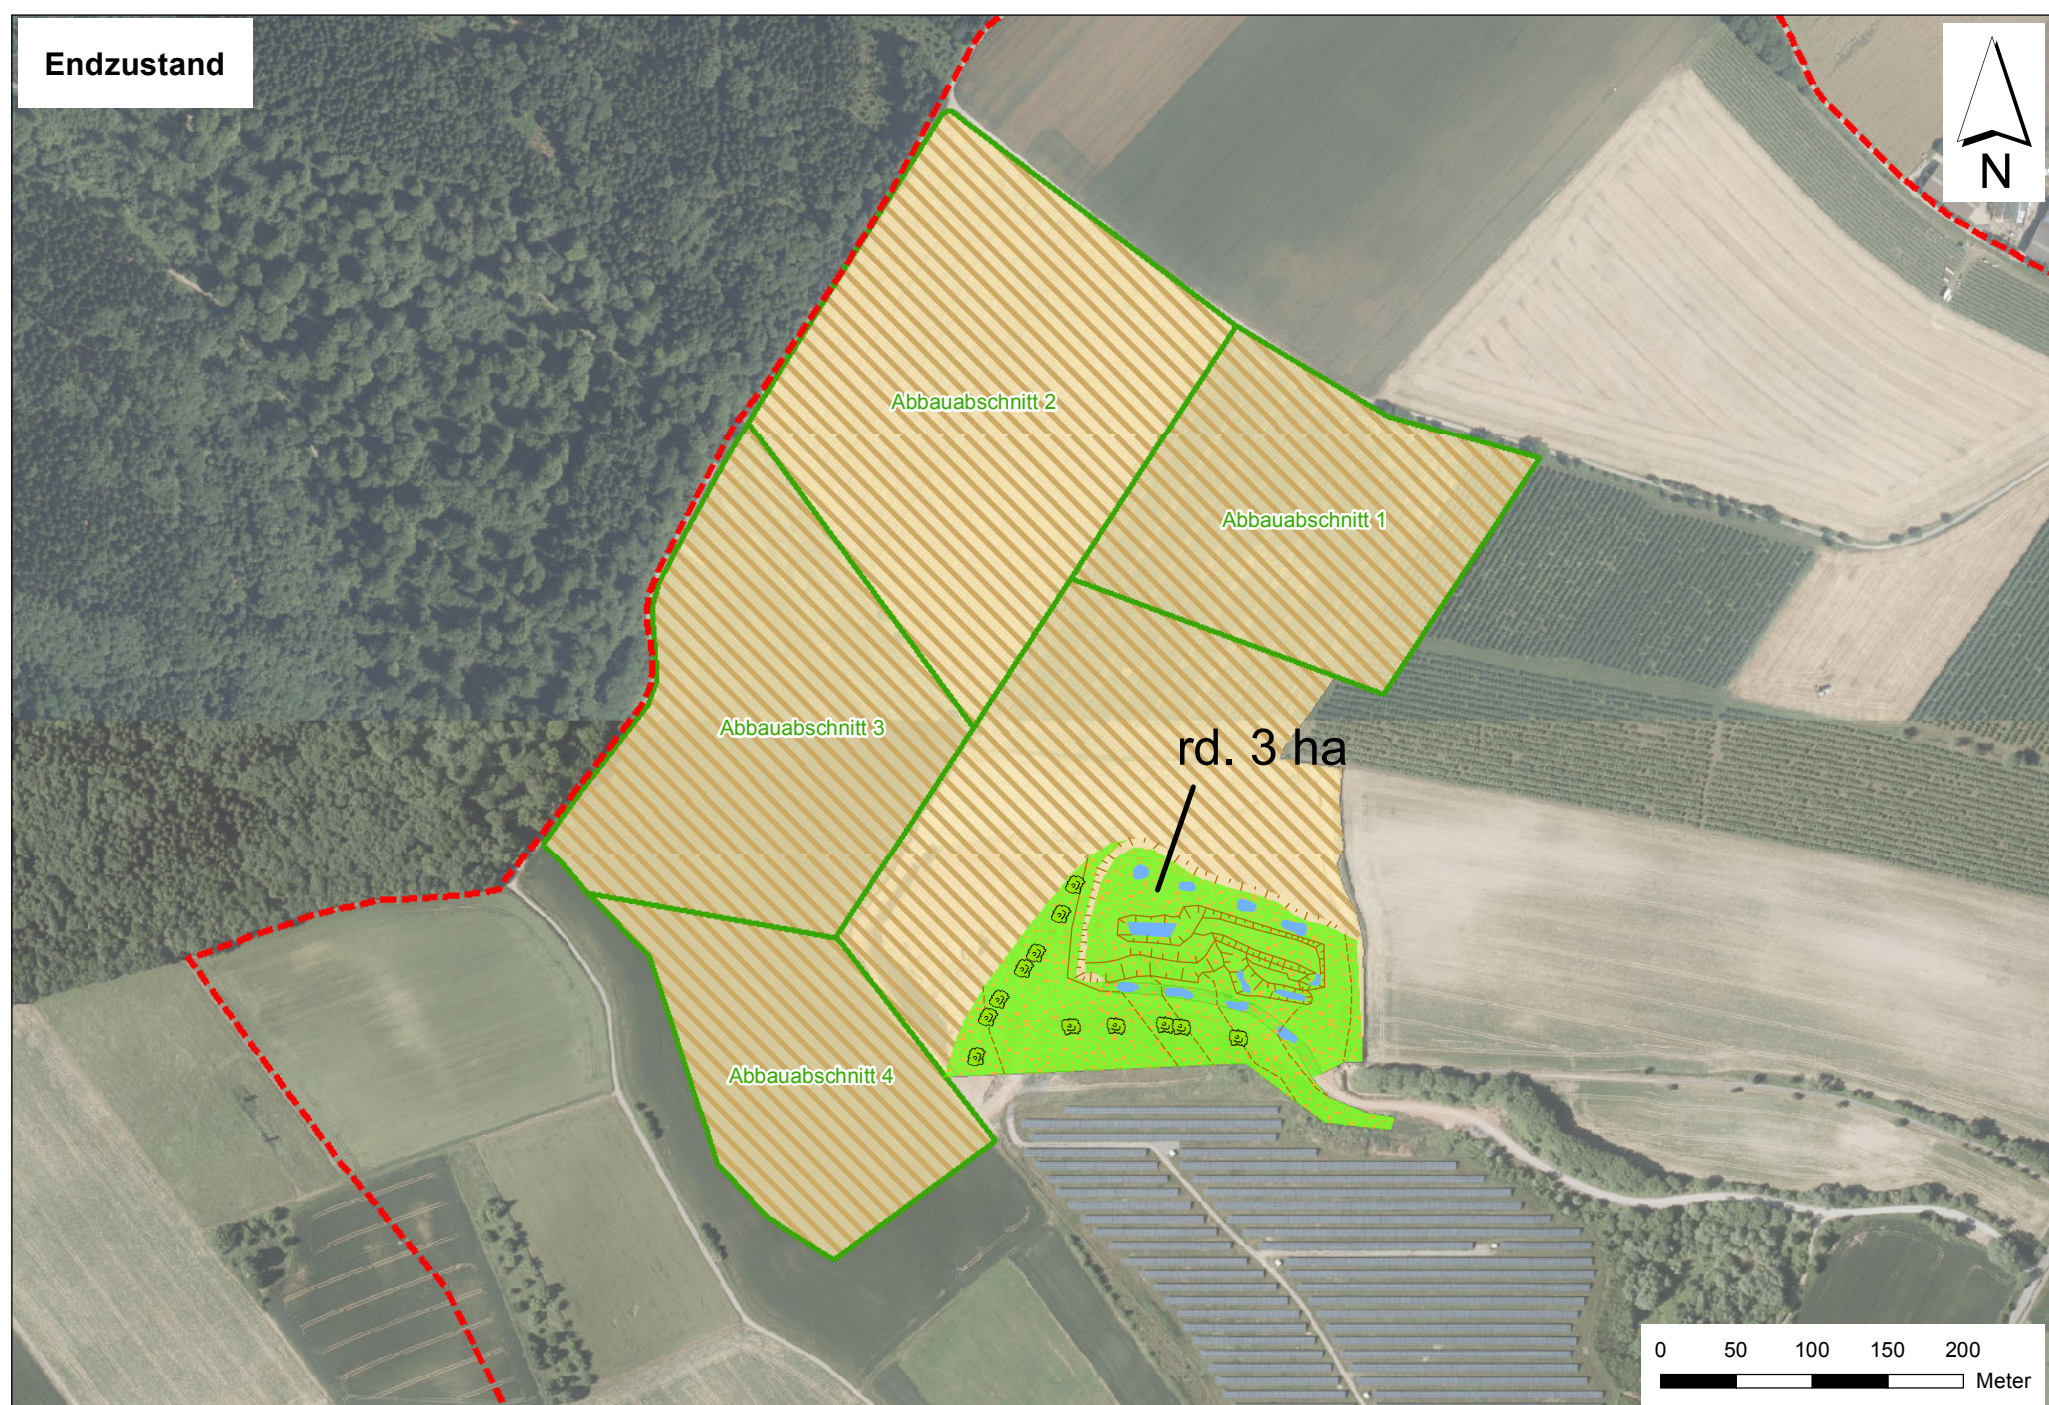
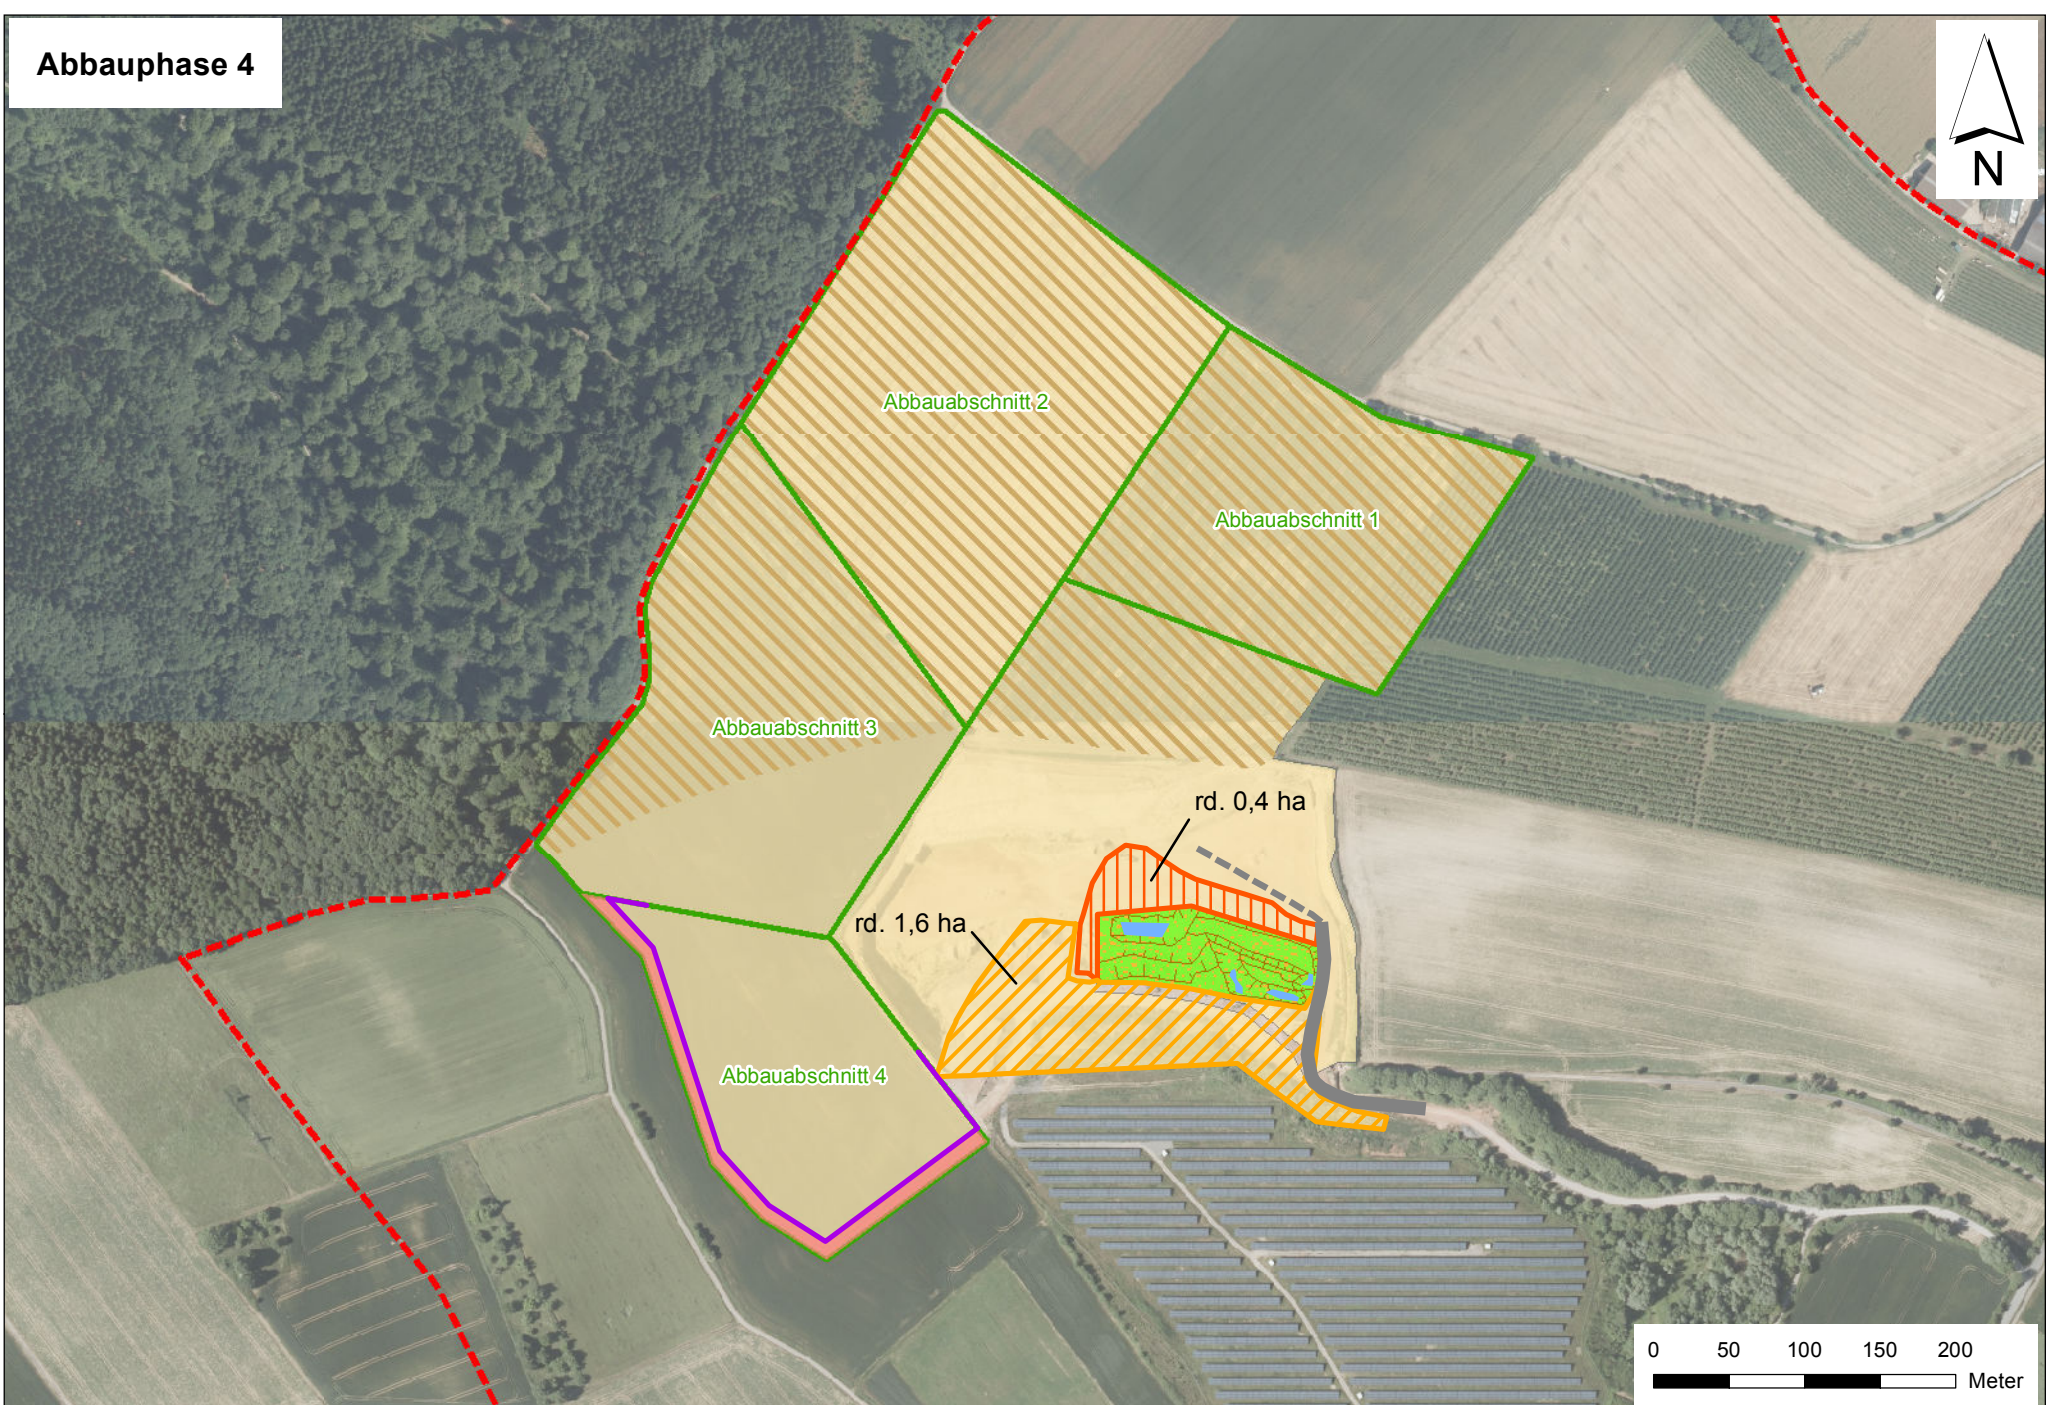
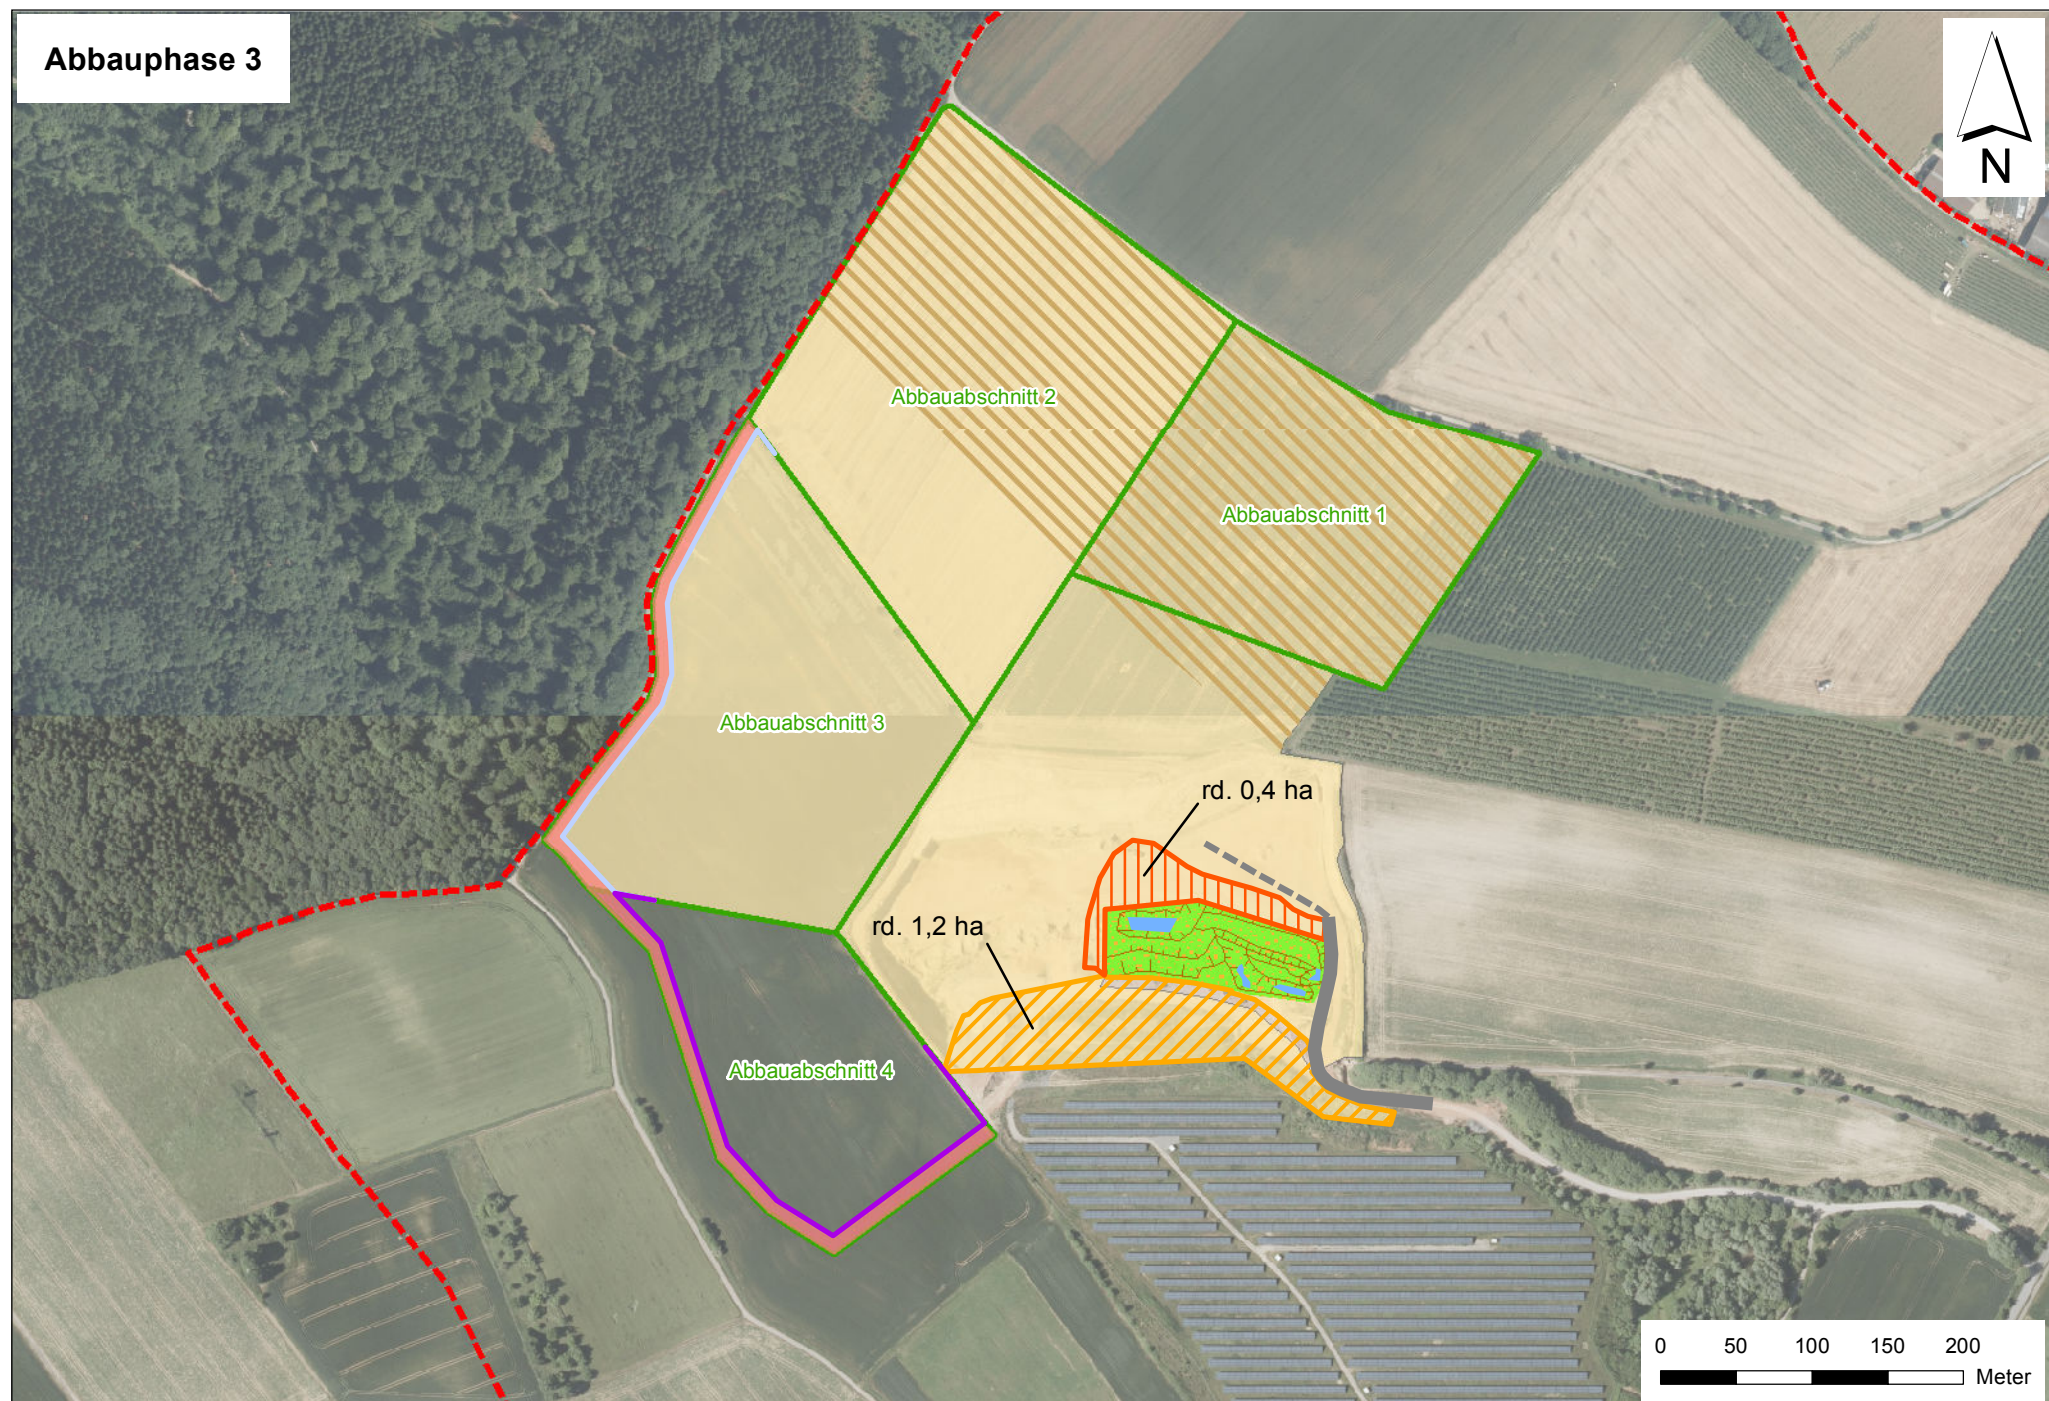
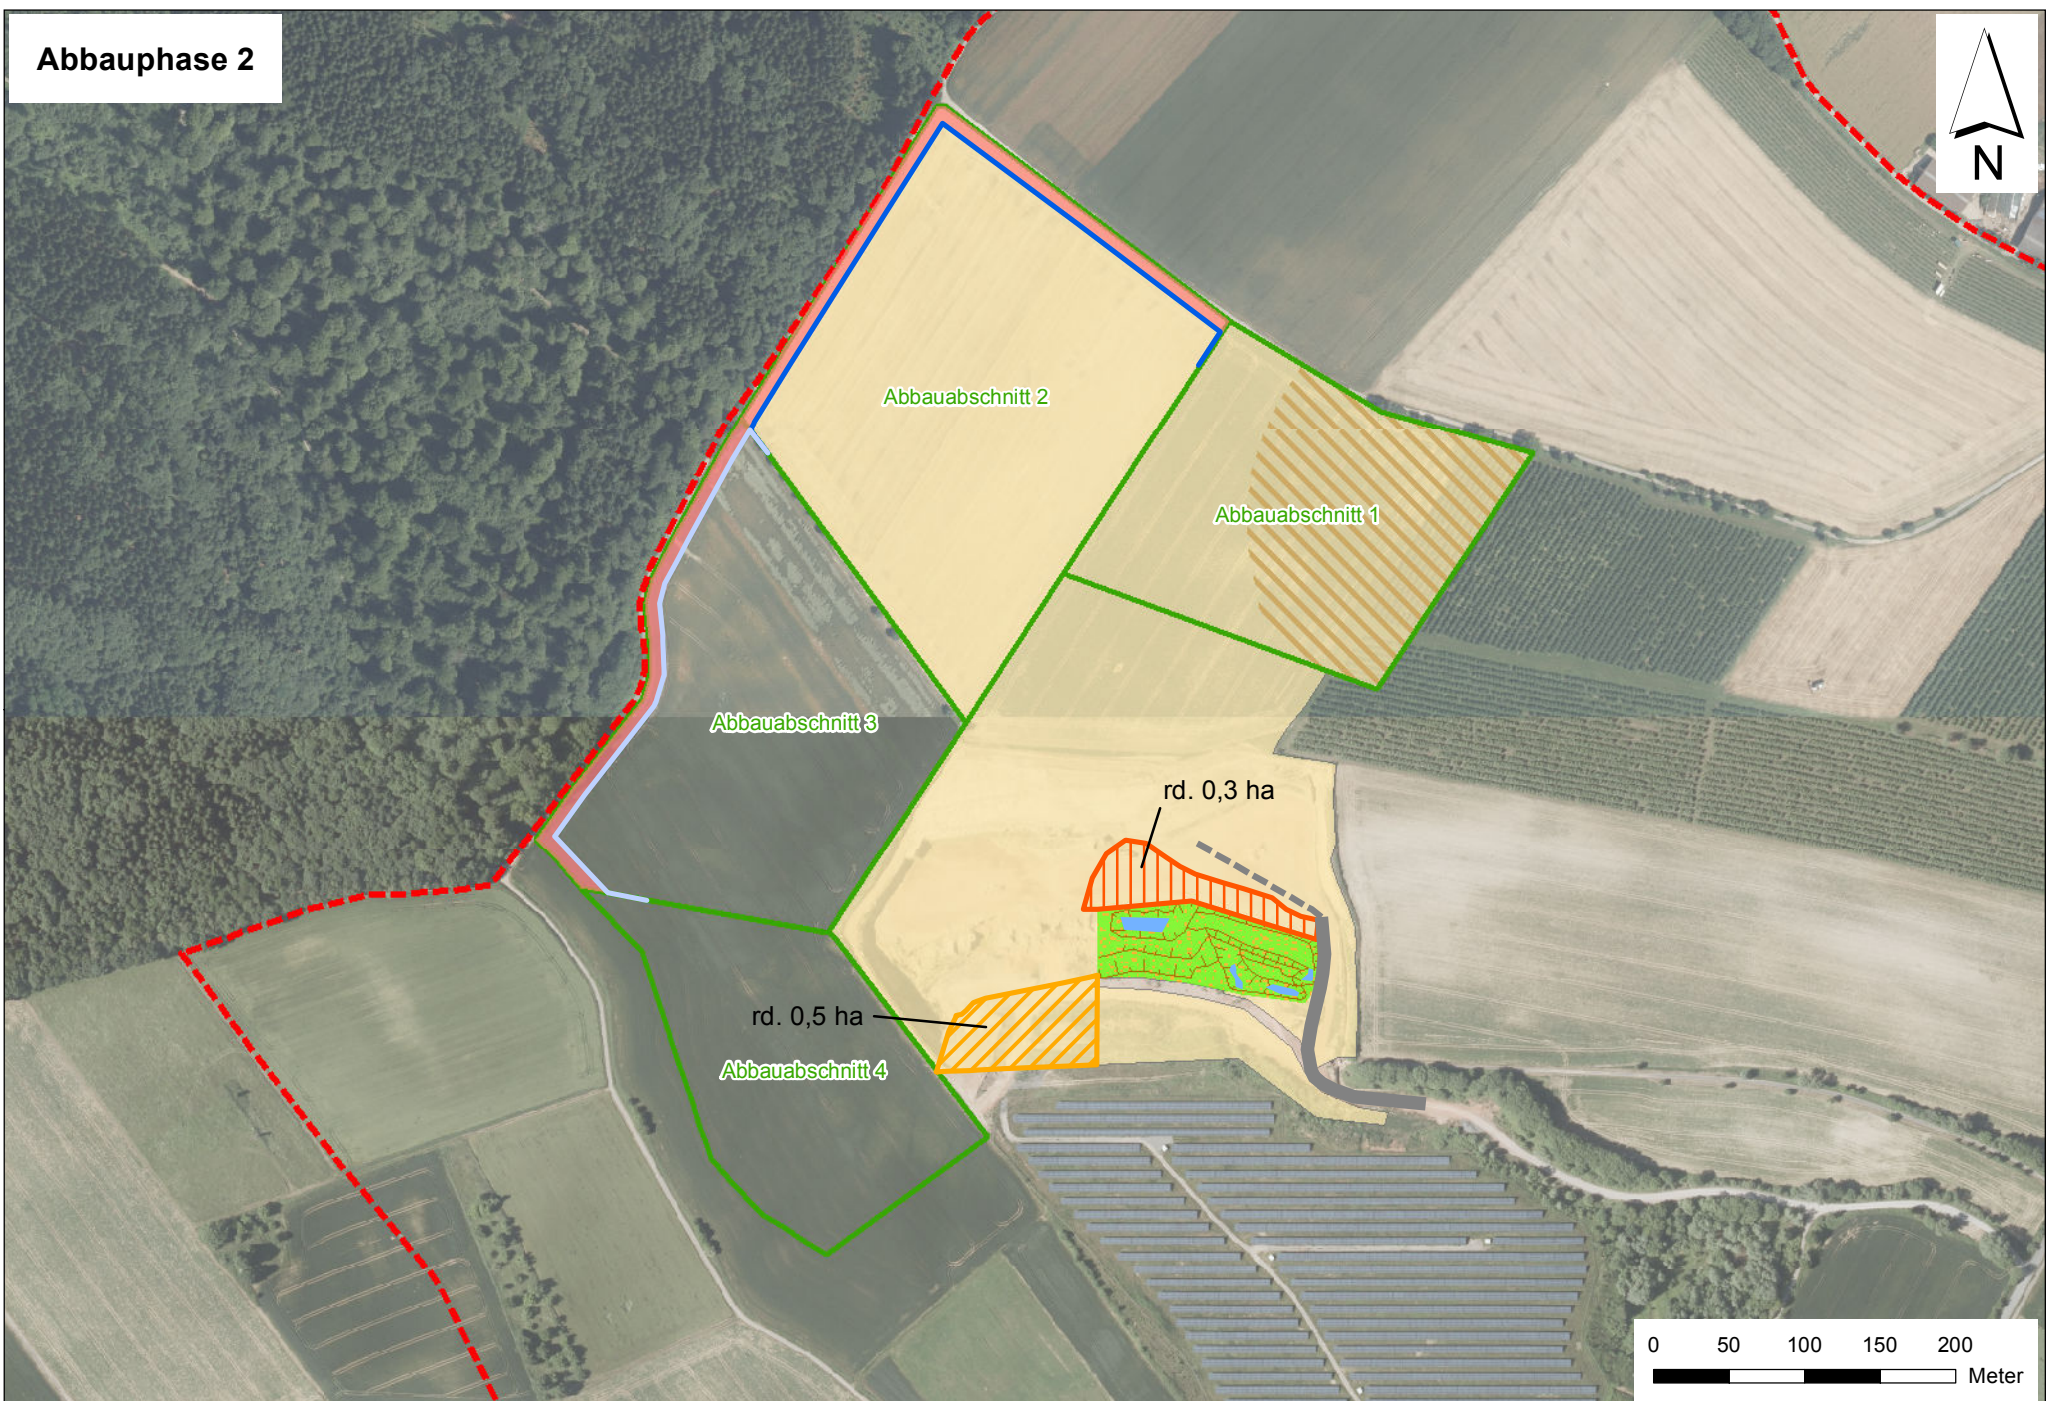
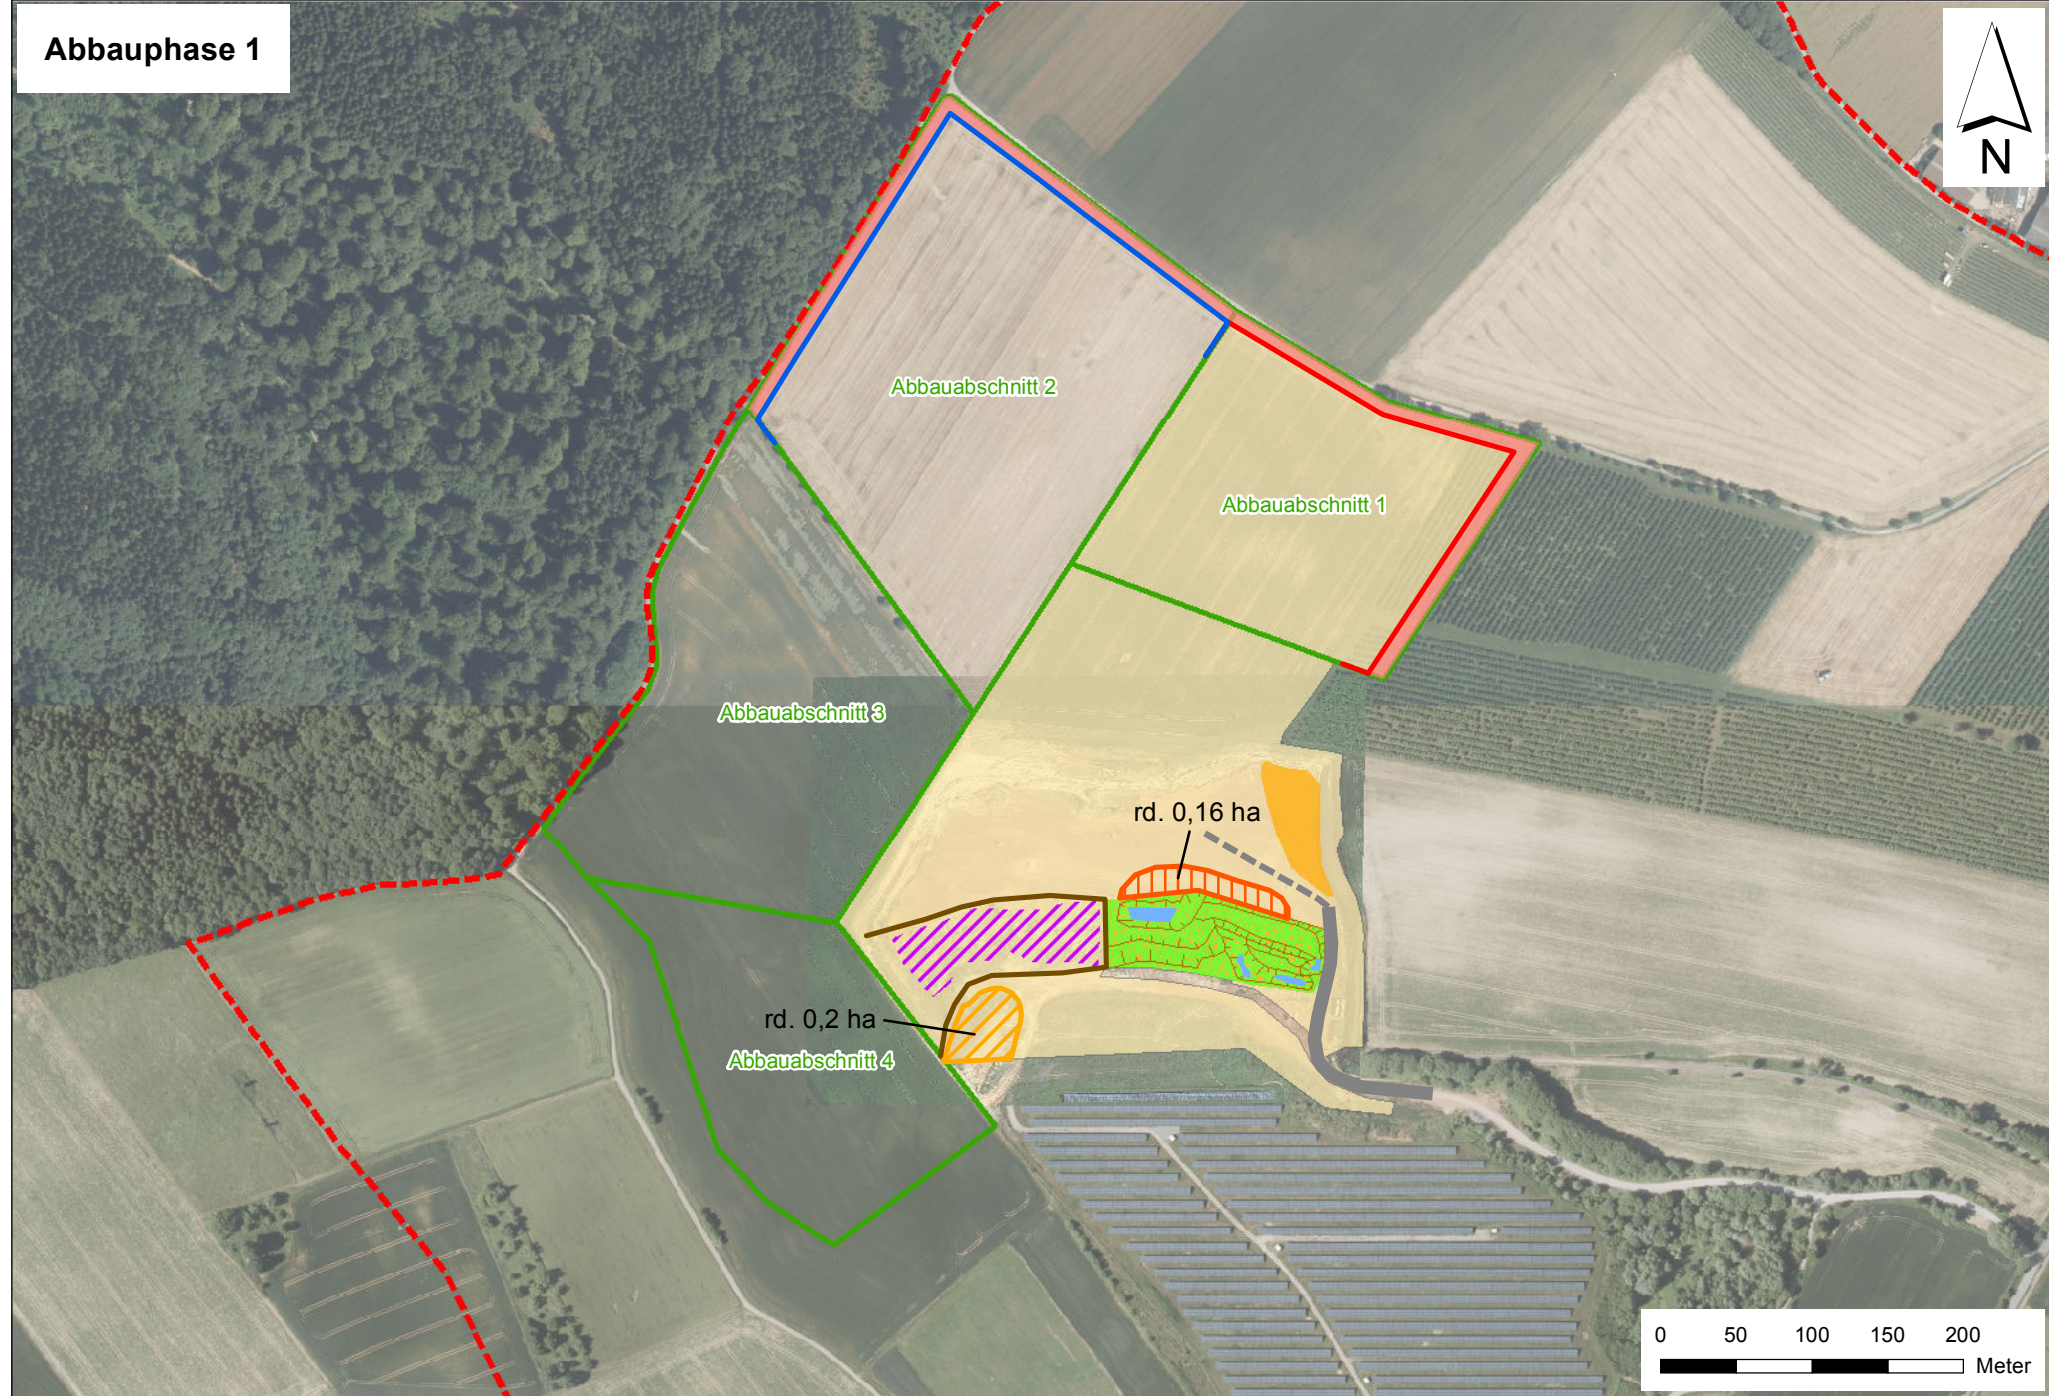


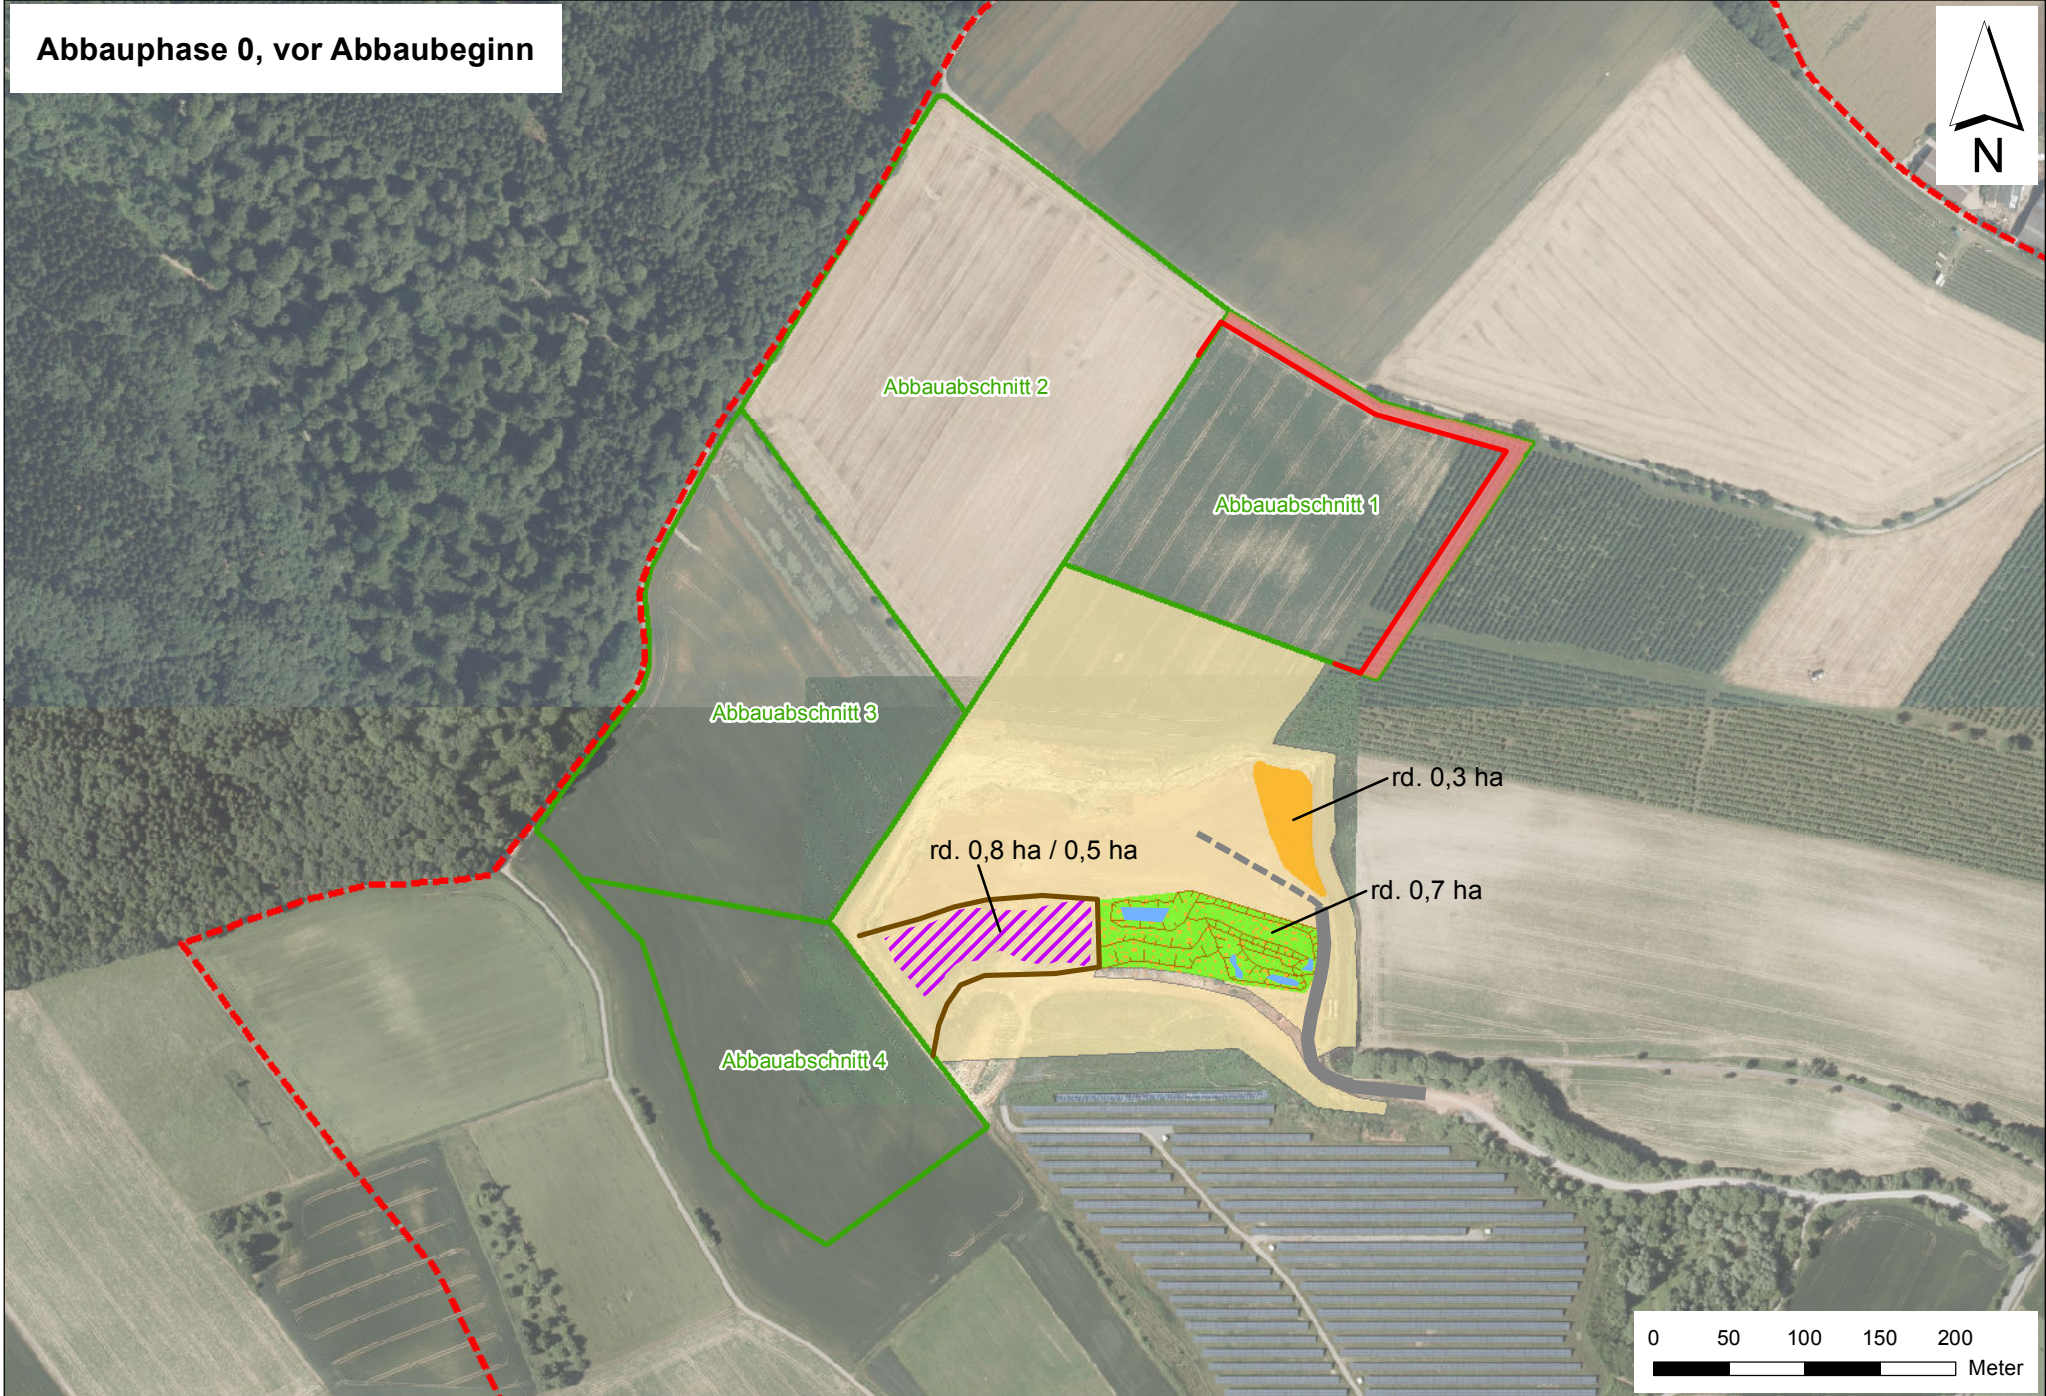

Maßnahmen

Reptilienschutzzäune

- Abbaubereich 1
- Abbaubereich 2
- Abbaubereich 3
- Abbaubereich 4

Amphibienschutzzaun

temporäre Biotopanlage

Erweiterung der dauerhaften Ausgleichsfläche für Offenlandarten

Lebensraum für Zauneidechsen

Auffüllung der Tiefsohle ab jetzt bis Ende Abbauphase 1

Anlage von lückigen Hecken

Tümpel für Amphibien und Libellen

Dauerhafte Ausgleichsfläche für Offenlandarten

Sicherheitsstreifen (10 m)

Erweiterungsfläche

Abbaufäche

schematische Darstellung des Verfüllfortschritts

Untersuchungsgebiet

Baustraße

variable Weiterführung der Baustraße

Böschung

Höhenlinien

Geobasisdaten:
Digitales Orthofoto Baden-Württemberg
© Landesamt für Geoinformation und Landentwicklung Baden-Württemberg (www.lgl-bw.de)

AUFTRAGGEBER	Wienerberger GmbH	
PROJEKT	Antrag der Wienerberger GmbH auf Zulassung eines Rahmenbetriebsplans für die Erweiterung der Tongrube Lobenfeld	
DARSTELLUNG	Maßnahmen zur Vermeidung und Minderung von Eingriffen sowie des Eintretens artenschutzrechtlicher Verbotstatbestände	
Hannover, im November 2019	Heidelberg, im November 2019	
Auftraggeber	Andreas Ness	
Landschaftsplaner Ökologen Umweltgutachter	Römerstraße 56 69115 Heidelberg Tel.: (0 62 21) 1 38 30-0 E-Mail: heidelberg@weibel-ness.de	
Maßstab 1 : 5.000	Bearb.: MS	Gez.: DD
Karte: L.1		