# Höhenplan N1.2.1
## Abschnitt Neckartalstraße
## Fahrtrichtung Nord, Blatt 1

M. 1:500/50

BW 233 /
BWNR 6821-830
LF-Wasserwerk
im Zuge der L100
Wingfeiner Straße

km = 0+386.08
b(w) = 0.85gon LM = 0.60m
R(v) = 3140m LH = ≥2.50m
R(L) = 50/56-80 Km = 0.50-0.60m

Richtungsfahrbahn bereits vorhanden.

Zweibahniger Bereich mit getrennter Gradiente je Richtungsfahrbahn.

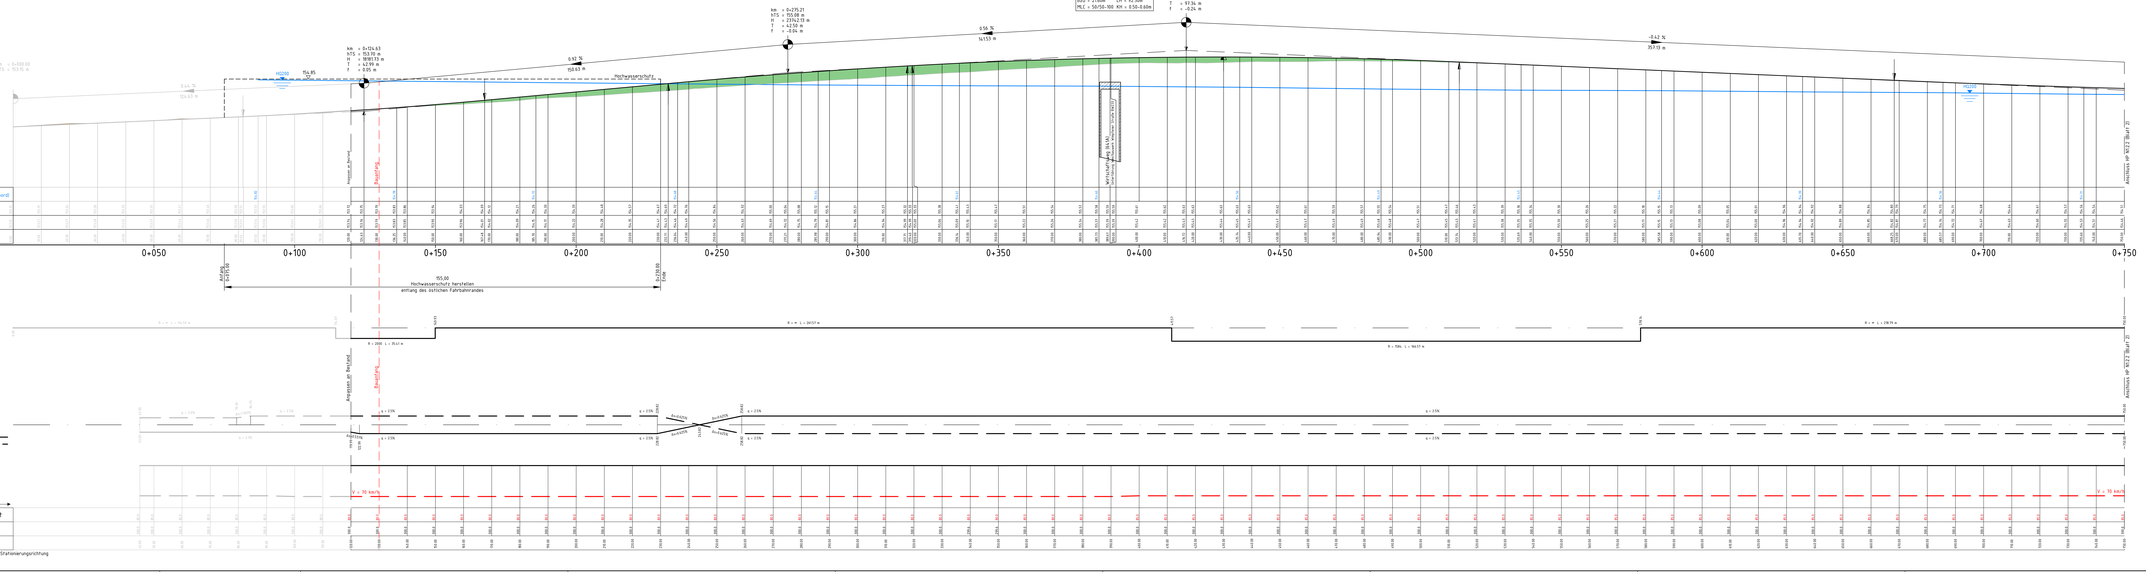


## Legende:

- Gradienteninhaltspunkt
- Gradientenfestpunkt
- Ausrundungsbeginn Kuppe/ Ausrundungsende Wanne
- Damm
- Einschnitt
- Hochwasserschutz
- HQ200 — 200-jährliches Hochwasser
- km = 0 = 894.15 / TS = 14.21 / H = 576.39 / T = 72.50 / f = 0.45 — Neigungsbrechpunkt mit Angaben vom Bau-km, Höhenlage, Tangentenschnittpunkt, Ausrundungshalbmesser, Tangentenlänge, Stichtiefe.
- 1.44 % / 260.37 m / 0.50 % / 373.36 m — Längenneigung und Abstand zum nächsten Neigungspunkt

| 1.1 | 1.2 | 2.1 | 2.2 |
|---|---|---|---|

| Auftragnehmer: | | Planverfasser: | | | Datum | Name |
|---|---|---|---|---|---|---|
| ARGE Emch+Berger / IGB | INGENIEURGUPPE BAUEN | Emch+Berger GmbH Niederlassung Heilbronn Karl-Wüstner-Straße 11 74078 Heilbronn www.emch-berger.de | IGB Ingenieurgruppe Bauen Partnerschaft mbH Karlstraße 40 76133 Karlsruhe www.ingenieurgruppe-bauen.de | gezeichnet | 10 / 2021 | Dumas |
| | | | | geprüft | 10 / 2021 | Stickel |
| | | | | freigegeben | 31.03.2022 | |

HN Heilbronn
Amt für Straßenwesen

| Projektleitung / Bauleitträger | Datum | Name |
|---|---|---|
| | | |
| bearbeitet | | Schweizer |

| Nr. | Art der Änderung | Datum | Name |
|---|---|---|---|
| | | | |
| | | | |
| | | | |

Lagesystem: GK ☒ UTM ☐ Stand Kataster: 06 / 2020
Höhensystem: NN ☒ NHN ☐ Bestandsvermessung: 04 / 2016

# FESTSTELLUNGSENTWURF

| | | | |
|---|---|---|---|
| Stadt Heilbronn | | Unterlage: | 6 |
| Straße: | NU Frankenbach / Neckargartach | Blatt-Nr.: | N1.2.1 |
| nächster Ort: | Heilbronn | | Höhenplan Neckartalstraße Fahrtrichtung Nord |
| Projekt-Nr.: | 16.016 | Maßstab: | 1:500/50 |

## Nordumfahrung
## Frankenbach / Neckargartach
und Ausbau der L1100 Neckartalstraße

| Aufgestellt: | Geprüft: |
|---|---|
| Stadt Heilbronn<br>Amt für Straßenwesen<br>Im Auftrag: Dipl.-Ing. (FH) Thomas Stickel | Stadt Heilbronn<br>Amt für Straßenwesen<br>Im Auftrag: Dipl.-Ing. (FH) Thomas Stickel |
| Heilbronn, den. 06.04.2022 | Heilbronn, den. 08.04.2022 |

Abdrucksstelle für Landkreis für Geschäftsstelle und Landesamt für Geo Heilbronn, www.lgrb-bw.de, Nr. 2860 d. 2.11.06