


Höhenplan O2.3
Abschnitt Ost 2
Anschluss Böllinger Straße Süd
M. 1:500/50

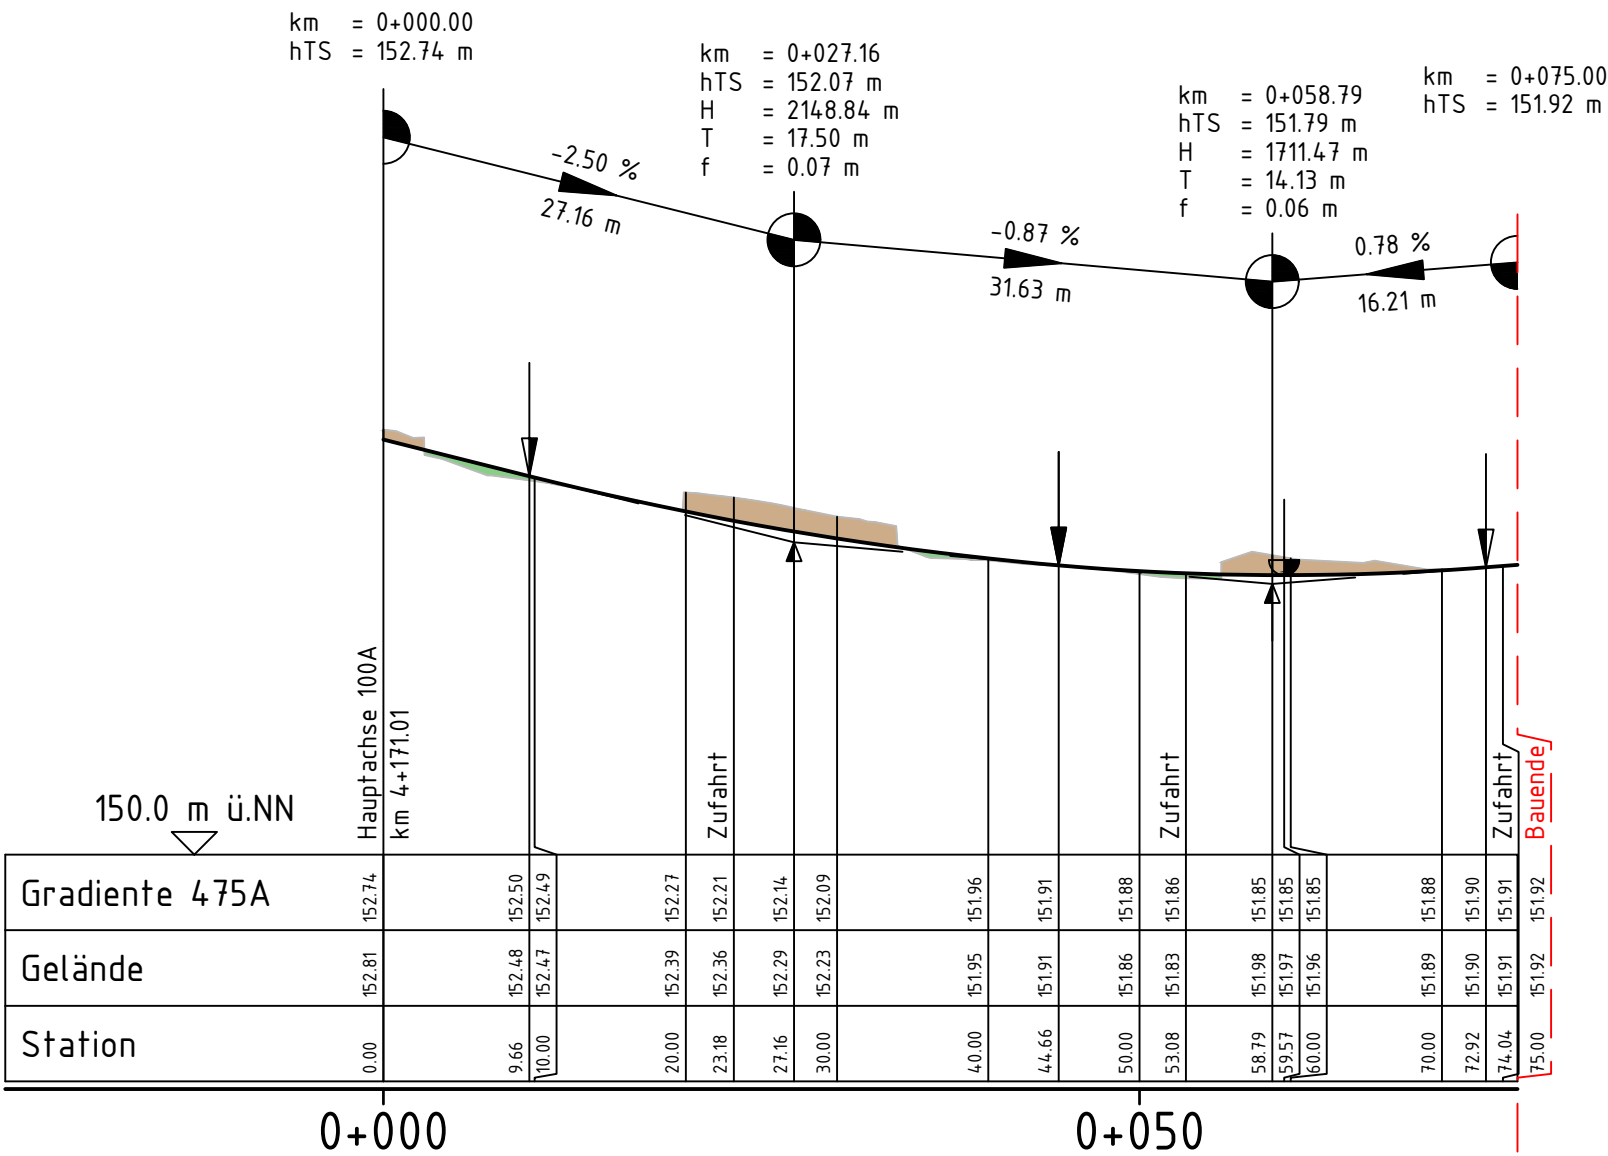


Krümmung
Maßstab: 50/R [cm]


Rechtskurve
Linkskurve

Querneigung
Maßstab: 4%/cm [cm]

linker Fahrbahnrand
rechter Fahrbahnrand

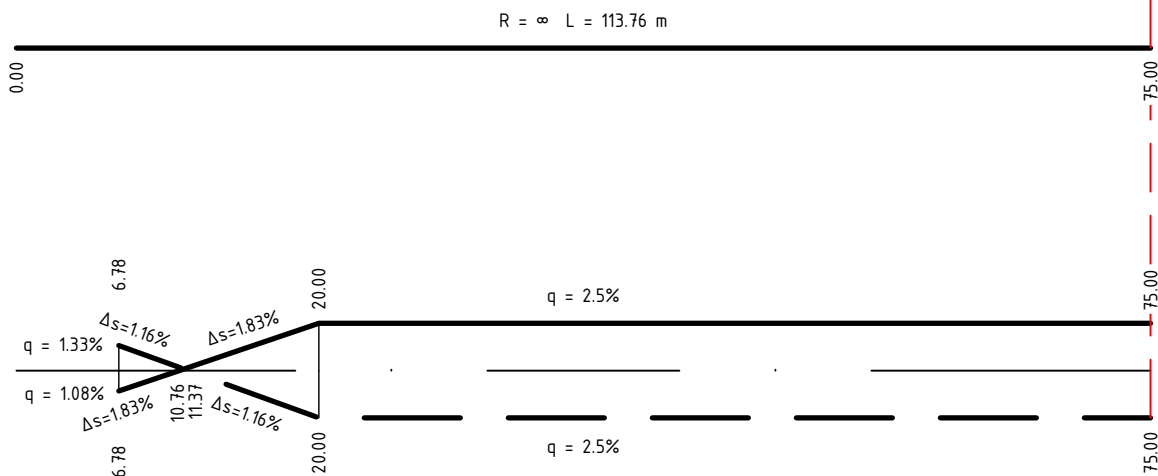

Legende:

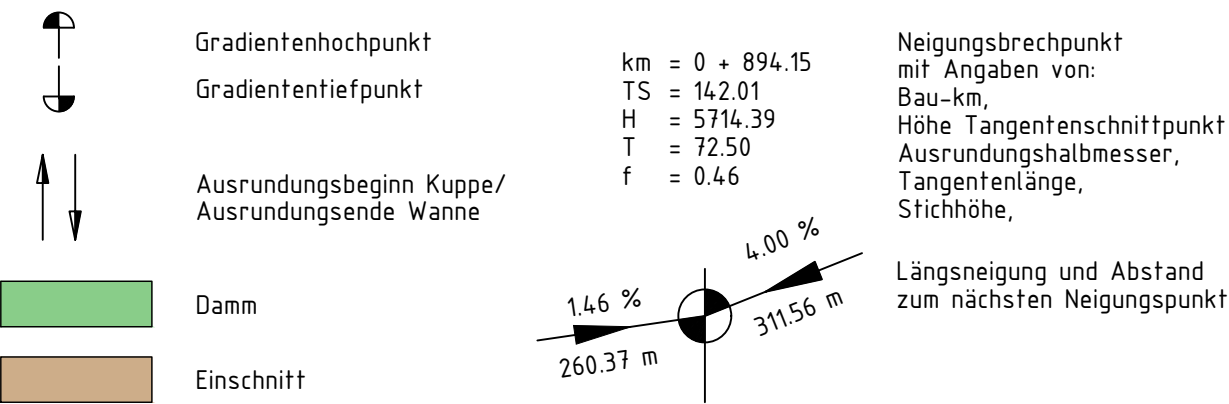

Auftragnehmer:	Planverfasser:		Datum	Name
ARGE Emch+Berger / IGB	Emch+Berger GmbH Ingenieure und Planer Karlsruhe 76135 Karlsruhe Lorenzstr. 34 Tel.: 0721 / 8208-0 http://www.emchundberger.de	gezeichnet	10 / 2021	Dumas
INGENIEURGRUPPE BAUEN		geprüft	10 / 2021	Stickel
		freigegeben	31.03.2022	

HIN Heilbronn Amt für Straßenwesen	Projektleitung / Bauasträger	
	Datum	Name
	bearbeitet	Schwotzer

Nr.	Art der Änderung	Datum	Name

Lagesystem:	GK ☒	UTM ☐	Stand Kataster:	05 / 2020
Höhensystem:	NN ☒	NHN ☐	Bestandsvermessung:	04/ 2016

FESTSTELLUNGSENTWURF

Stadt Heilbronn	Unterlage 6
Straße: NU Frankenbach / Neckargartach	Blatt-Nr. O2.3
Nächster Ort: Heilbronn	Höhenplan Abschnitt Ost 2 Anschluss Böllinger Straße Süd
Projekt-Nr.: 16.016	Maßstab: 1:500/50

Nordumfahrung Frankenbach / Neckargartach und Ausbau der L1100 Neckartalstraße	
Aufgestellt: Stadt Heilbronn Amt für Straßenwesen Casiliersstraße 49, 74072 Heilbronn Tel. 07131 / 562760	Geprüft: Stadt Heilbronn Amt für Straßenwesen Casiliersstraße 49, 74072 Heilbronn Tel. 07131 / 562760
Heilbronn, den 05.04.2022	Heilbronn, den 08.04.2022
Geobasisdaten © Landesamt für Geoinformation und Landentwicklung Baden-Württemberg, www.lgl-bw.de, Az.: 2851.9 - 1/19 Geofachdaten © Landesverwaltung Baden-Württemberg	