Regelquerschnitt O1.1
Abschnitt Ost 1
Nordumfahrung

M. 1:50

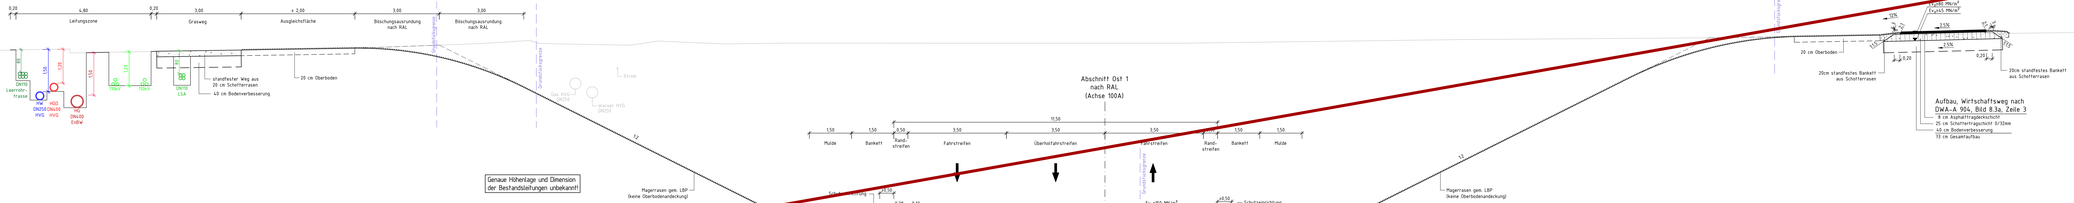

Aufgraveinter:	Planverfasser:		Datum	Name
ARGE Einsch+Berger / IGB INGENIEURLPPE BIUES	Einsch+Berger GmbH Gesellschaft für Verkehrs- und Tiefbau mbH Heilbronner Straße 148 70191 Stuttgart Tel. 0711 / 89551 Fax 0711 / 89551-50 info@ib-bi.de www.ib-bi.de	gezeichnet:	10 / 2021	Dumas
		gerpüft:	10 / 2021	Stickel
		freigegeben:	31.03.2022	

HN Heilbronn Amt für Straßenwesen	Bearbeitung / Baulastträger	Datum	Name
	bearbeitet		

Nr.	Art der Änderung	Datum	Name

Lagesystem:	GK [X] UTM [ ]	Stand Kataster:	06 / 2020
Höhensystem:	NN [X]	Bestandsvermessung:	04 / 2016

FESTSTELLUNGSENTWURF

Stadt Heilbronn		Unterlage:	14.2
Straße:	NU Frankenbach / Neckargartach	Blatt-Nr.:	O1.1
Nächster Ort:	Heilbronn		Regelquerschnitt
			Abschnitt Ost 1, Nordumfahrung
Projekt-Nr.:	16.0	Maßstab:	1:50

Nordumfahrung
Frankenbach / Neckargartach
und Ausbau der L1100 Neckartalstraße

Aufgestellt:	Geprüft:
Stadt Heilbronn Amt für Straßenwesen Tiefbauamt	Stadt Heilbronn Amt für Straßenwesen Tiefbauamt
Heilbronn, den. 05.04.2022	Heilbronn, den. 08.04.2022

Gestaltungsplan für Landesstraßen und Landesbahnen Baden-Württemberg www.grp.bw.de , Nr. 2001 2 - 110
Geo-Daten: Landesamt für Geoinformation und Landesvermessung Baden-Württemberg
Geo-Daten: Landesamt für Geoinformation und Landesvermessung Baden-Württemberg

CAAD 6.4 / AVEC Stuttgart, Tel.0711/ 89 551 - Datum: 31.03.2022 - Dateiname: L:\Projekte\Heilbronn\Frankenbach-Neckargartach\Planung\Regelquerschnitt\RQ_O1.1.dwg

D:\NUBL\D1\Neckargartach\Layer\rqs_ag_Plan2.dwg\ 03.Regelquerschnitt\Regelquerschnitt\RQ_O1.1.dwg