


Regelquerschnitt W4
Abschnitt West
Anschluss B39
 M. 1:50

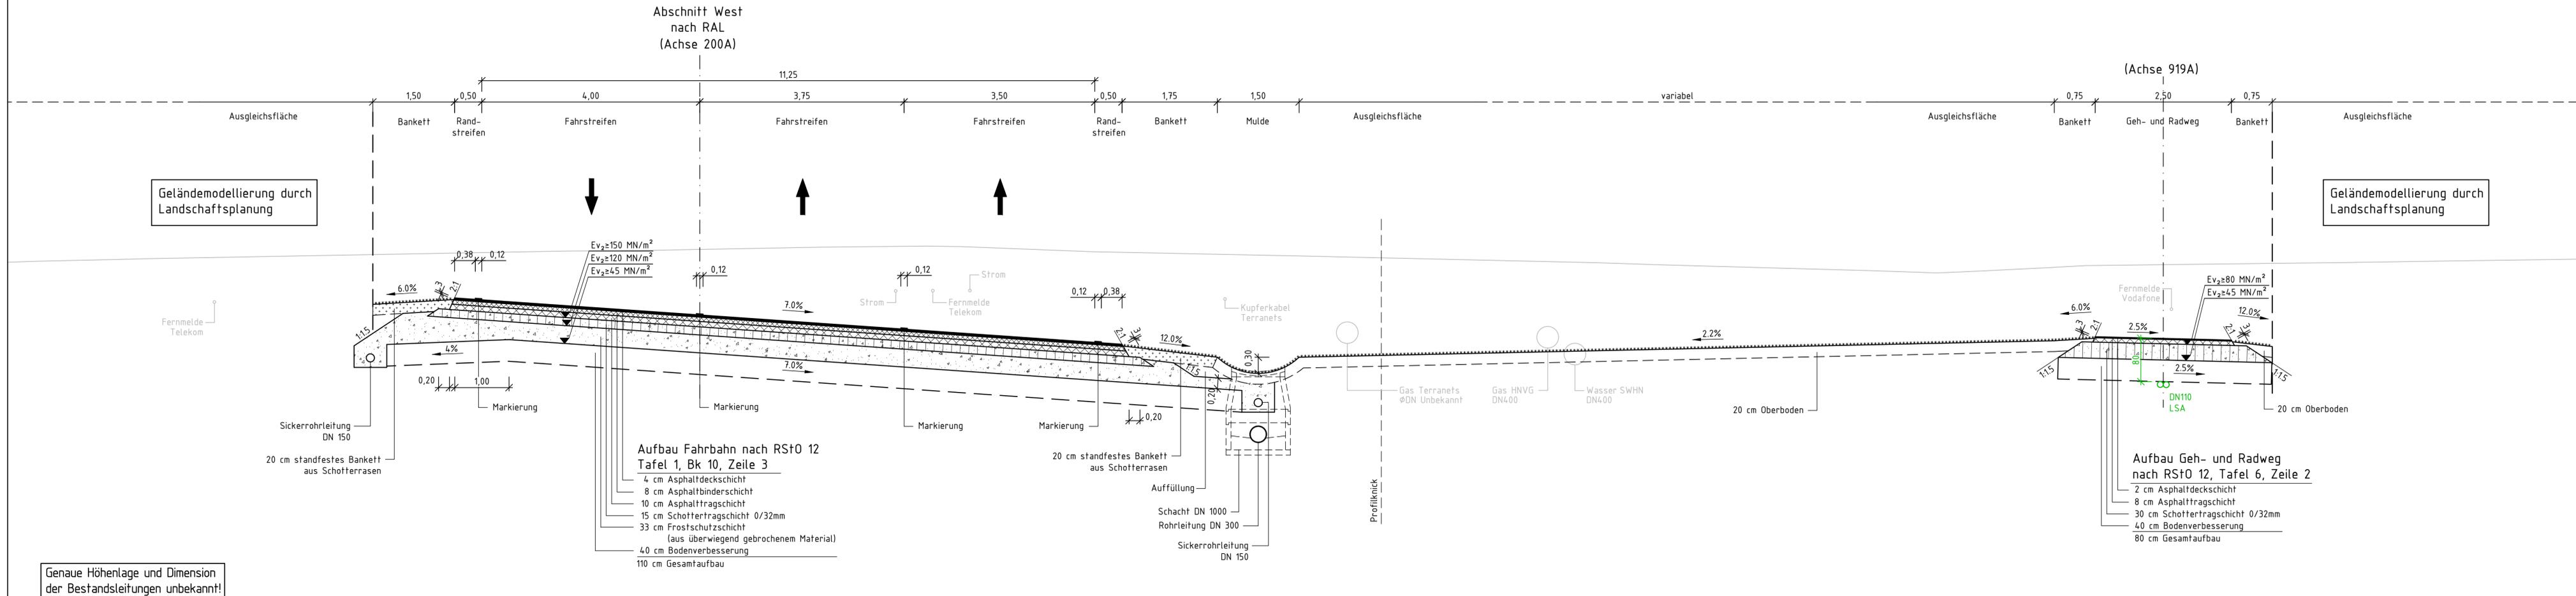

Aufbau Fahrbahn nach RStO 12
 Tafel 1, Bk 10, Zeile 3

- 4 cm Asphaltdeckschicht
- 8 cm Asphaltbinderschicht
- 10 cm Asphalttragschicht
- 15 cm Schottertragschicht 0/32mm
- 33 cm Frostschuttschicht (aus überwiegend gebrochenem Material)
- 40 cm Bodenverbesserung
- 110 cm Gesamtaufbau

Aufbau Geh- und Radweg nach RStO 12, Tafel 6, Zeile 2

- 2 cm Asphaltdeckschicht
- 8 cm Asphalttragschicht
- 30 cm Schottertragschicht 0/32mm
- 40 cm Bodenverbesserung
- 80 cm Gesamtaufbau

Auftragnehmer: ARGE Emch+Berger / IGB	Planverfasser: Emch+Berger GmbH Ingenieur und Planer Karlsruhe 78135 Karlsruhe Lorenzstr. 34 Tel.: 0721 / 8208-0 http://www.emchundberger.de	Datum	Name
gezeichnet		10 / 2021	Dumas
geprüft		10 / 2021	Stickel
freigegeben		31.03.2022	<i>[Signature]</i>

HIN Heilbronn Amt für Straßenwesen		Projektleitung / Baustraßen
		Datum
		Name
		bearbeitet
		Schwotzer

Nr.	Art der Änderung	Datum	Name

Lagesystem: GK <input checked="" type="checkbox"/> UTM <input type="checkbox"/>	Stand Kataster: 05 / 2020
Höhensystem: NN <input checked="" type="checkbox"/> NHN <input type="checkbox"/>	Bestandsvermessung: 04 / 2016

FESTSTELLUNGSENTWURF

Stadt Heilbronn	Unterlage 14.2
Straße: NU Frankenbach / Neckgartach	Blatt-Nr. W4
Nächster Ort: Heilbronn	Regelquerschnitt
	Abschnitt West, Anschluss B39
Projekt-Nr.: 16.016	Maßstab: 1:50

Nordumfahrung Frankenbach / Neckgartach und Ausbau der L1100 Neckartalstraße

Aufgestellt: Stadt Heilbronn Amt für Straßenwesen C:\daten\proj\16016\16016_01\16016_01_01.dwg Tel: 07131/56276	Geprüft: Stadt Heilbronn Amt für Straßenwesen C:\daten\proj\16016\16016_01\16016_01_01.dwg Tel: 07131/56276
Heilbronn, den 05.04.2022 <i>[Signature]</i>	Heilbronn, den 08.04.2022 <i>[Signature]</i>