


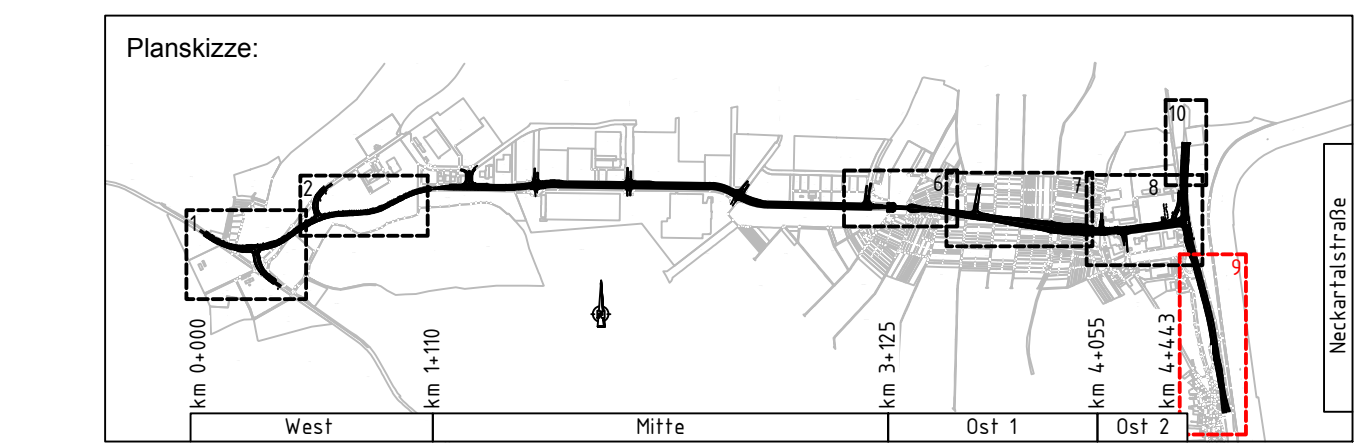

Erläuterung:

- 025 Abschnittsweise Änderung des Verlaufs der LSA-Trasse der Stadt Heilbronn; Regelungsverzeichnis Nr. 253 und Nr. 229
- 026 Einarbeitung eines zwischenzeitlich gebauten Regenwasserkanals; Regelungsverzeichnis Nr. 263



Auftragnehmer:	Planverfasser:	Datum:	Name:
ARGE Erich+Berger / IGB	Erich+Berger GmbH	06/2024	Dumas
INGENIEURGRUPPE BÄDEN	INGENIEURGRUPPE BÄDEN	06/2024	Stickel
geprüft:	freigegeben:	27.06.2024	

 Heilbronn Amt für Straßenwesen		Projektleitung / Baustraßenbauer		
			Datum	Name
		bearbeitet	27.06.2024	

Lagesystem:	GK	UTM	Stand Kataster:	03 / 2024
Höhensystem:	NN	NHN	Bestandsvermessung:	04 / 2016
FESTSTELLUNGSENTWURF				

Stadt Heilbronn	Unterlage 16.1-a
Straße: NU Frankenbach / Neckgartach	Blatt Nr. 9-a
Nächster Ort: Heilbronn	Koord. Leitungsplan
Projekt-Nr.: 16.016	Erläuterung z. Deckblatt 9-a
Maßstab: 1:500	

Erläuterungsblatt	
Nordumfahrung Frankenbach / Neckgartach und Ausbau der L1100 Neckartalstraße	
Aufgestellt: Stadt Heilbronn, Amt für Straßenwesen, 01.07.2024	Geprüft: Stadt Heilbronn, Amt für Straßenwesen, 08.07.2024