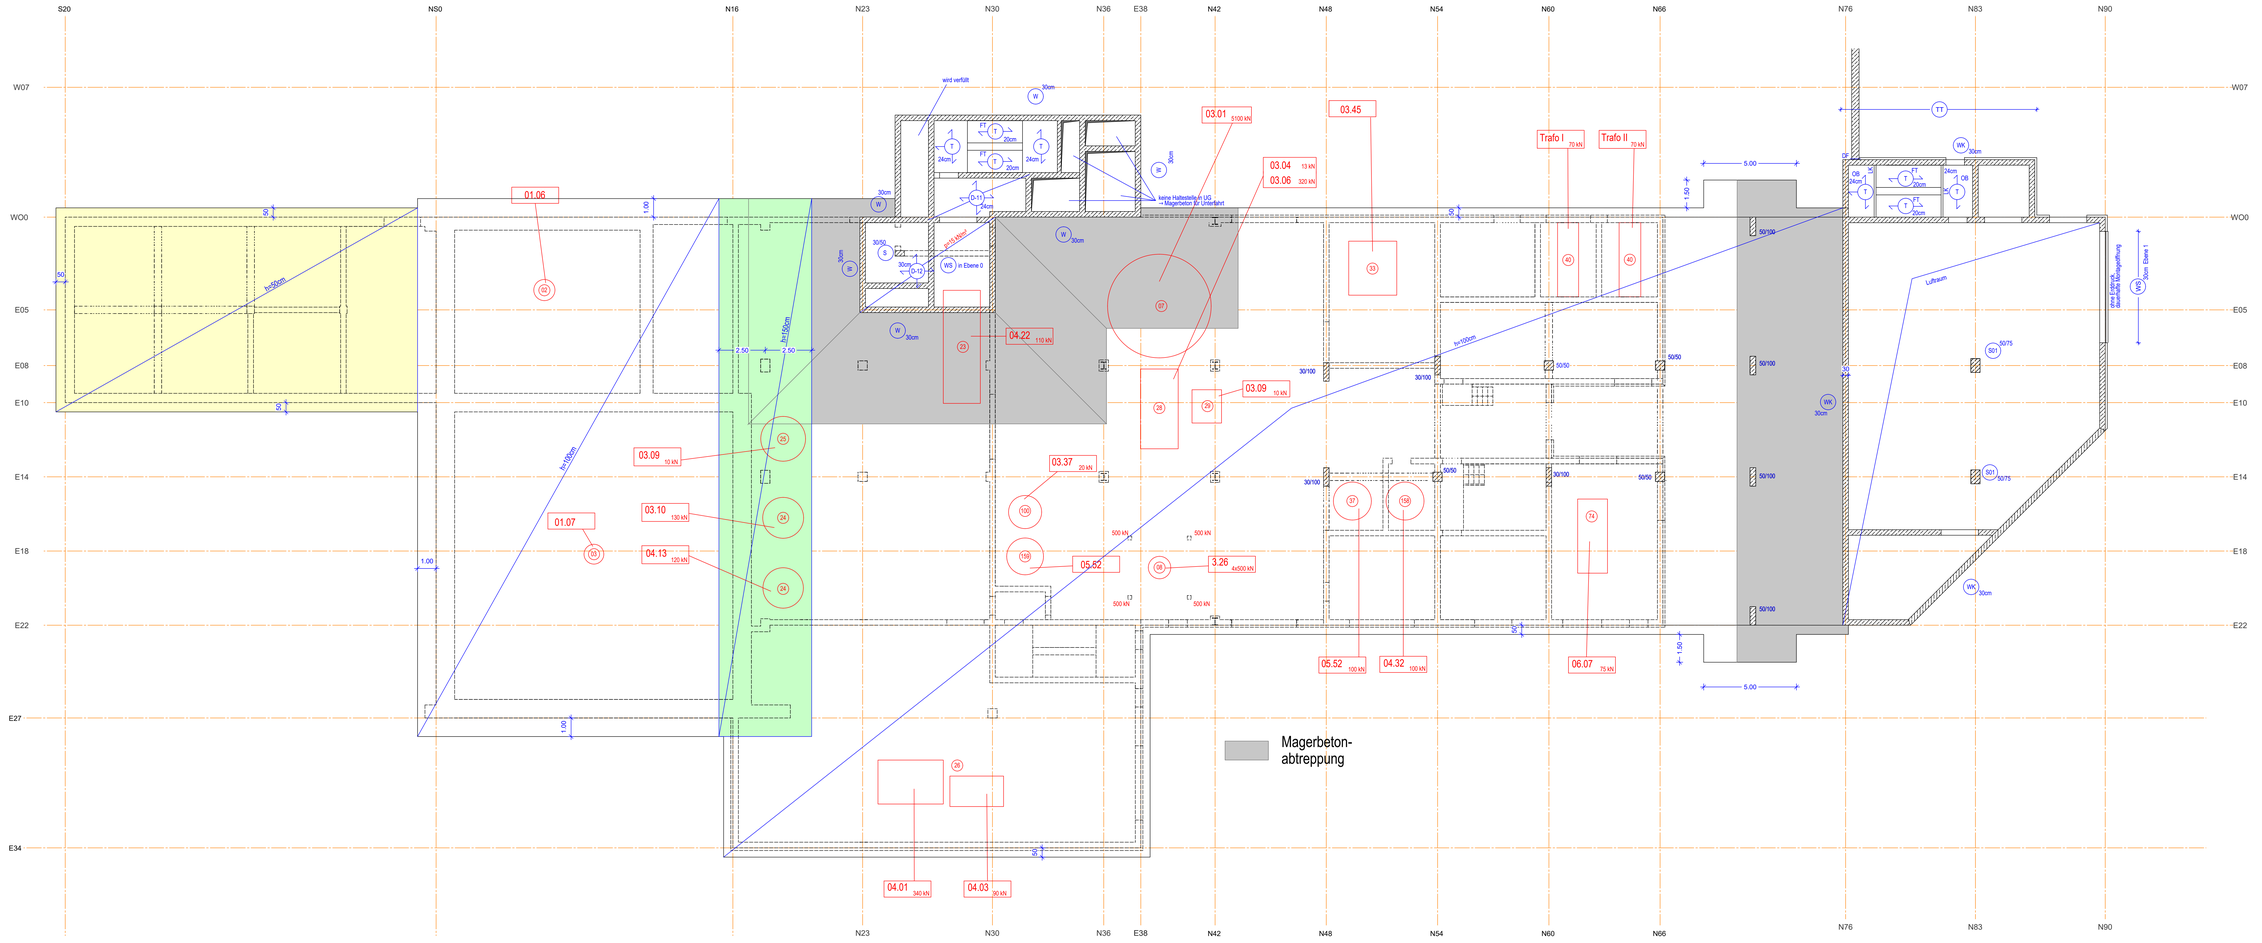

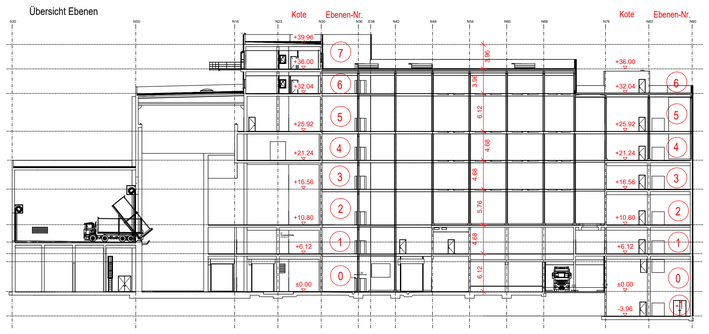

Legende

K	Konsole	n.tr.	nicht tragendes Mauerwerk
LK	Linienkonsole	dgl.	deckengleich
FT	Fertigteil	WS	Wandscheibe
OB	Orbeton		
ÜZ	Überzug		
U	Unterzug		

Stb.: Dämmung:

Allgemein:

Expositionsklassen:	siehe Statik
Beton:	-wenn im Plan nicht gesondert angegeben: C35/45
Betonstahl:	Bst 500 B
Profilstahl:	wenn im Plan nicht gesondert angegeben: S335JR
Trennwände:	leichte nicht tragende Trennwände =500kg/lfm Wandgewicht

Tabuzone für Aussparungen und Elektro-Leerrohre

Verankerung/Auflager (vertikal und/oder horizontal)
Stahlbau an Massivbau

Frage an den Architekten

Baunull = ±0,00 ≙ +489,00 m üNN

Version:	gezeichnet:	geprüft:	Datum:	Beschreibung:

Projekt:

KSVA Böblingen

Auftraggeber:

RBBS

Zweckverband Restmüllheizkraftwerk Böblingen
Musberger Straße 11
71032 Böblingen
Tel.: +49 7031 2118-0
kontakt@zvkbb.de

Gesamtplaner:

tbfpartner

TBF + Partner AG
Alsterkrhaden 9
20354 Hamburg
Tel: +49 40 6963243 30
tbfhh@tbf.cm

wandschneider + gurjahr ingenieurgesellschaft mbh

wandschneider + gurjahr ingenieurgesellschaft mbh
Burchardstr. 17
20095 Hamburg
Tel.: +49 40 37 09 09 90-0
info@wg-ing.de

Planersteller:

fbi Fiedler Beck Ingenieure AG

Fiedler Beck Ingenieure AG
Burchardstr. 17
20095 Hamburg
Tel.: +49 40 70 70 80 900

bfp ingenieure gmbh

bfp ingenieure gmbh
Hermannstraße 15
86150 Augsburg
Tel.: +49 821 50941-0

Titel:

Positionsplan Für Gebäude-Grundstatik
Decke über Ebene -1 (Ebene ±0,00m) und
Bodenplatte (Gründung) Ebene ±0,00m

Maßstab: 1 : 100
Format: 1389 X 841

Projektnummer	DCC	KKS/RDS/FPH/AKZ			Zähler	Version:
		1	2			
K B B	C L C 0 2 0	1 4 U X X			0 0 0 0 4	00

Interne Zeichnungs-Nr. Ersteller:
KBB-CLC020-1-4Uxx-0000-4

Die Weitergabe sowie die Vervielfältigung dieser Zeichnung, Verwertung und Mitteilung ihres Inhalts ist nicht gestattet, soweit nicht ausdrücklich zugestanden. Zuwiderhandlungen verpflichten zu Schadenersatz. Alle Rechte vorbehalten.

H/B = 841 / 1389 (1.17m²)

Allplan 2022