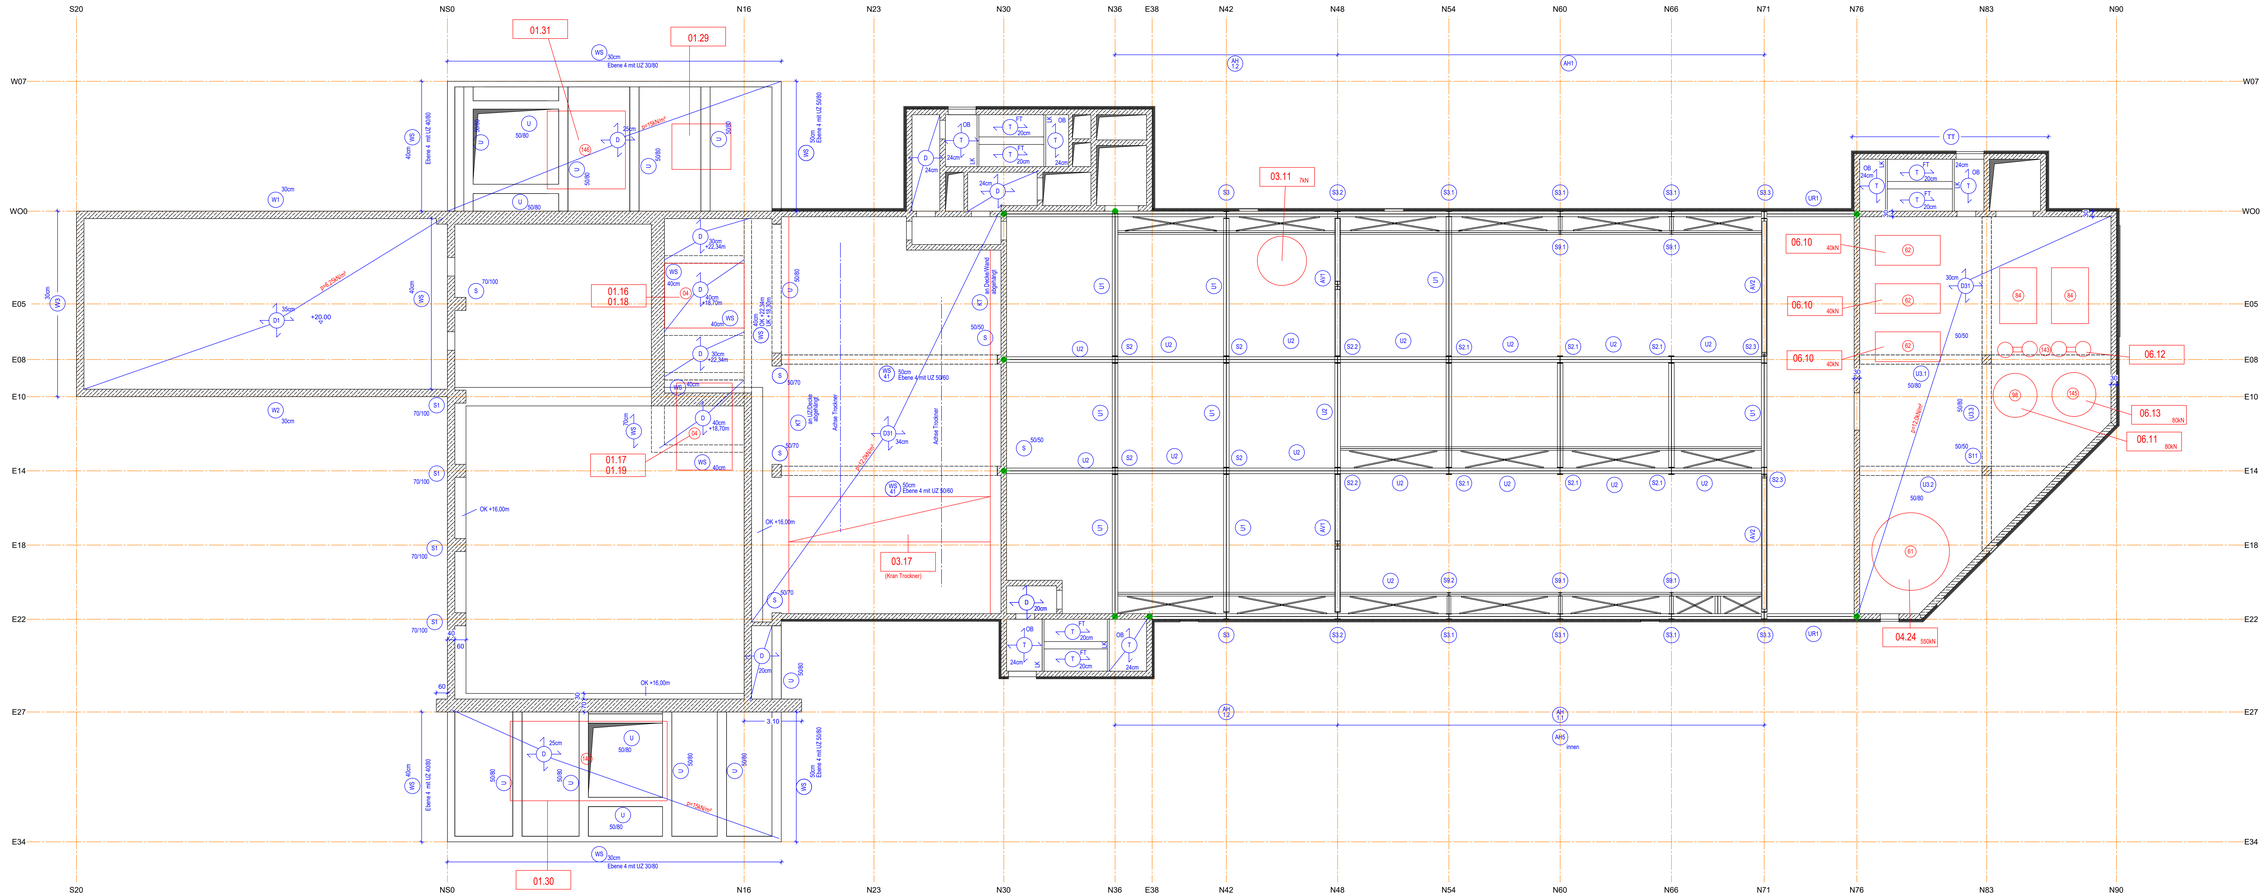

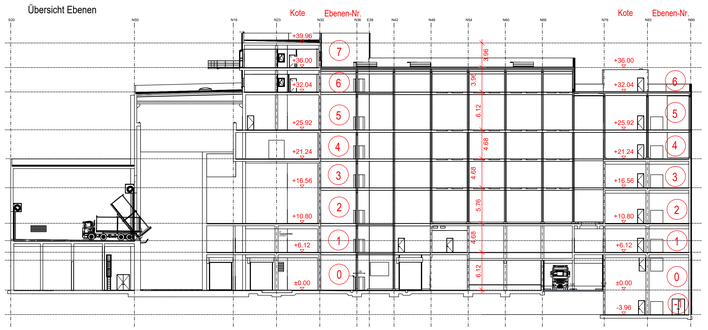

Legende

K	Konsole	n.tr.	nicht tragendes Mauerwerk
LK	Linienkonsole	dgl.	deckengleich
FT	Fertigteil	WS	Wandscheibe
OB	Ortbeton		
UZ	Überzug		
U	Unterzug		

Stb.: Dämmung:

Allgemein:

Expositionsklassen:	siehe Statik
Beton:	-wenn im Plan nicht gesondert angegeben: C35/45
Betonstahl:	Bst 500 S
Profilstahl:	wenn im Plan nicht gesondert angegeben: S335JR
Trennwände:	leichte nicht tragende Trennwände <500kg/lfm Wandgewicht

Tabuzone für Aussparungen und Elektro-Leerrohre

Verankerung/Auflager (vertikal und/oder horizontal)
Stahlbau an Massivbau

Frage an den Architekten

Baunull = ±0,00 ≙ +489,00 m üNN

Version:	gezeichnet:	geprüft	Datum:	Beschreibung:

Projekt:

KSVA Böblingen

Auftraggeber:

Zweckverband Restmülheizkraftwerk Böblingen
Musberger Straße 11
71032 Böblingen
Tel: +49 7031 2118-0
kontakt@zvabb.de

Gesamtplaner:

TBF + Partner AG
Aidenkarkaden 9
20354 Hamburg
Tel: +49 40 696324/0 30
tbfhh@tbf.de

wandscheider + gurjahr ingenieurgesellschaft mbh
Burchardstr. 17
20095 Hamburg
Tel: +49 40 70708090-0
info@wg-ing.de

Planersteller:

Fiedler Beck Ingenieure AG
Burchardstr. 17
20095 Hamburg
Tel.: +49 40 70 70 80 900

bfp ingenieure gmbh
Hermanstraße 15
86150 Augsburg
Tel.: +49 821 50941 0

Titel:

Positionsplan für Gebäude-Grundstatik
Decke über Ebene 3 (Ebene +21,24m)

Maßstab: 1 : 100
Format: 1389 X 841

Projektnummer	DOC	KKS/RDSPP/AKZ 1	2	Zähler	Version:
K B B	C L C 0 2 0 1 4	U X X		0 0 2 1 4	00

interne Zeichnungsnummer: KBB-CL0020-1-4UXx-0021-4

Für diese Unterlage sind die Rechte gemäß DIN 34 beim Verfasser zu wahren. Jede Verwendung, Bearbeitung oder Weitergabe an Dritte oder Verletzung des Urheber-Rechts oder eines sonstigen ausschließlichen Verfügungsrechtes (Urheber) ist ohne Zustimmung des Urhebers nicht zulässig. Copyright by Fiedler Beck Ingenieure AG

H/B = 841 / 1389 (1,17m²)

Allplan 2022