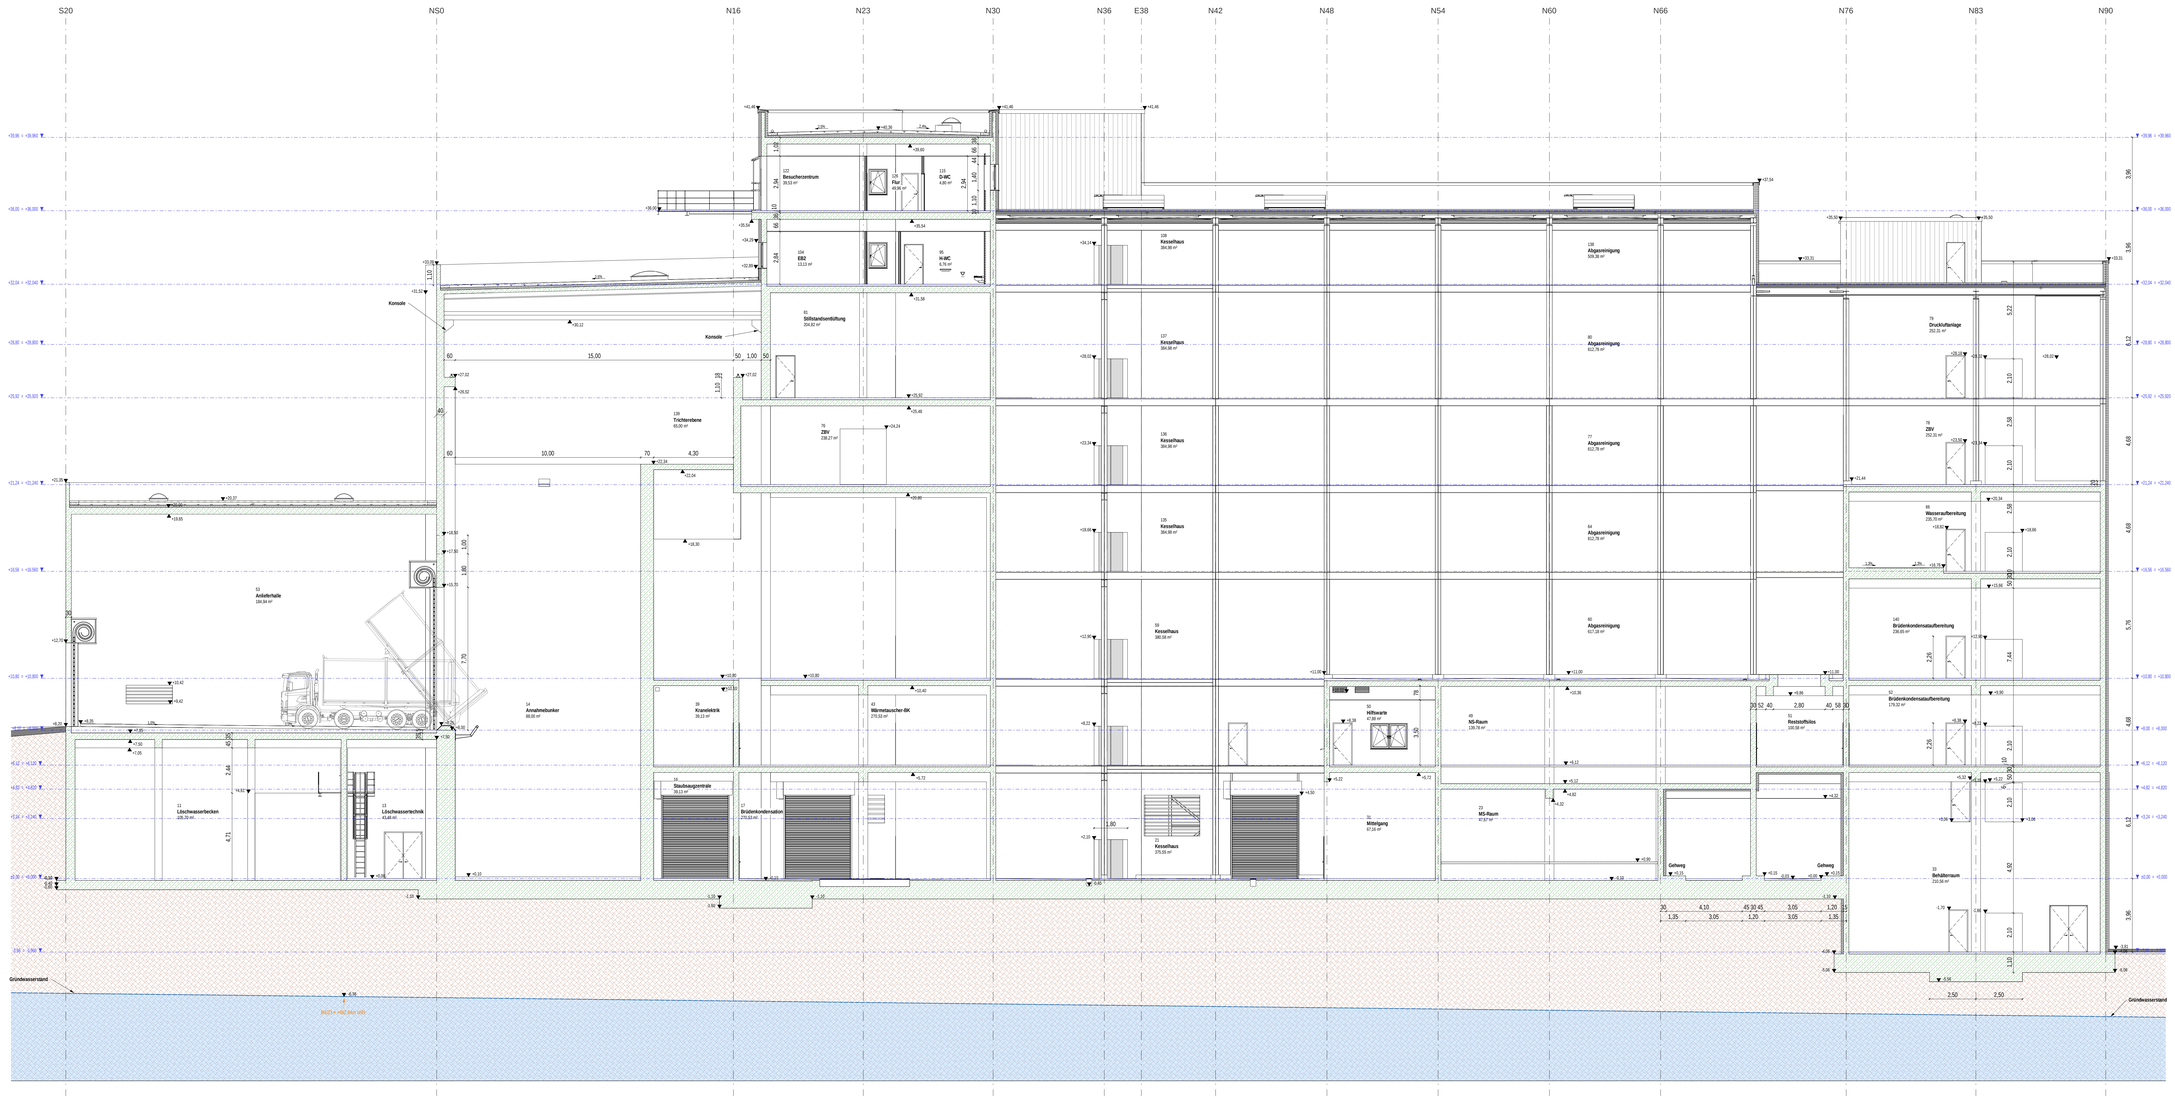

Legende:

- Stahlbeton
- Trapezblech mit Dämmung
- Mauerwerk
- Trockenfliese
- Dämmung
- Doppelboden
- Gitterrost
- Gründach
- Kiesstreifen
- Gelweg
- Entwässerungsrinne

GW-Höhe:

B1/23 = -7,59 = +481,41 m üNN „liegt außerhalb des Darstellungsbereiches"
B4/23 = -6,36 = +482,64 m üNN (ungefähre Lage)

Baunull = ±0,00 ≙ +489,00 m üNN

Entwurfsverfasser:	Bauherr:
Fiedler Beck Ingenieure AG Burchardtstraße 17 20095 Hamburg Hamburg, den _____	RBB KSVA Vermögensgesellschaft mbH & Co. KG. Musberger Straße 11, 71032 Böblingen Böblingen, den _____

Version:	gezeichnet:	geprüft	Datum:	Beschreibung:
1	AyK	LüV	19.10.2023	Ersterstellung

Projekt:

KSVA Böblingen

Antragsteller:

Zweckverband Restmüllheizkraftwerk Böblingen
Musberger Straße 11
71032 Böblingen
Tel: +49 7031 2118-0
post@zv-kbb.de

Gesamtplaner:

TBF + Partner AG
Alsterarkaden 9
20354 Hamburg
Tel: +49 40 69632243 30
tbfhh@tbf.ch

wandscheider + gutjahr ingenieurgesellschaft mbH
Burchardtstr. 17
20095 Hamburg
Tel: +49 40 70708090-0
info@wg-ing.de

Planerersteller:

Fiedler Beck Ingenieure AG
Burchardtstr. 17
20095 Hamburg
Tel: +49 40 68 86 07 90
info@fbi.de

Titel:

Objektplan Schnitt E 08,5

Maßstab: 1:100
Format: 1389 X 841

Projektnummer	DCC	KKS/RDS/PP/AKZ				Zähler	B	Version:
		0	1		2			
K B B		C L H 0 2 3 1 4	U x x			0 E 0 8 4		01

Interne Zeichnungs-Nr. Ersteller:
KBB-CLH023-1-4Uxx-0E08-4

Für diese Zeichnung und den darin dargestellten Gegenstand behalten wir uns alle Rechte vor. Vervielfältigung, Bekanntgabe an Dritte oder Verwendung des Inhalts ohne unsere vorherige schriftliche Zustimmung ist untersagt. © by TBF + Partner AG, Planer und Ingenieure, Beschreibblatt/Version 20, Prüfdatum: 30.02.22/01