


### Legende:

	Bestand	Planung
Abbruch		
Mittelspannung		
Niederspannung		
Kabel BW		
Wasserversorgung		
Kanal Regenwasser		
außergewöhnliches Stauziel 448,45 HQ1000		
Stauziel 447,95 HQ100		
gepl. Dammoberkante/Betriebswege		

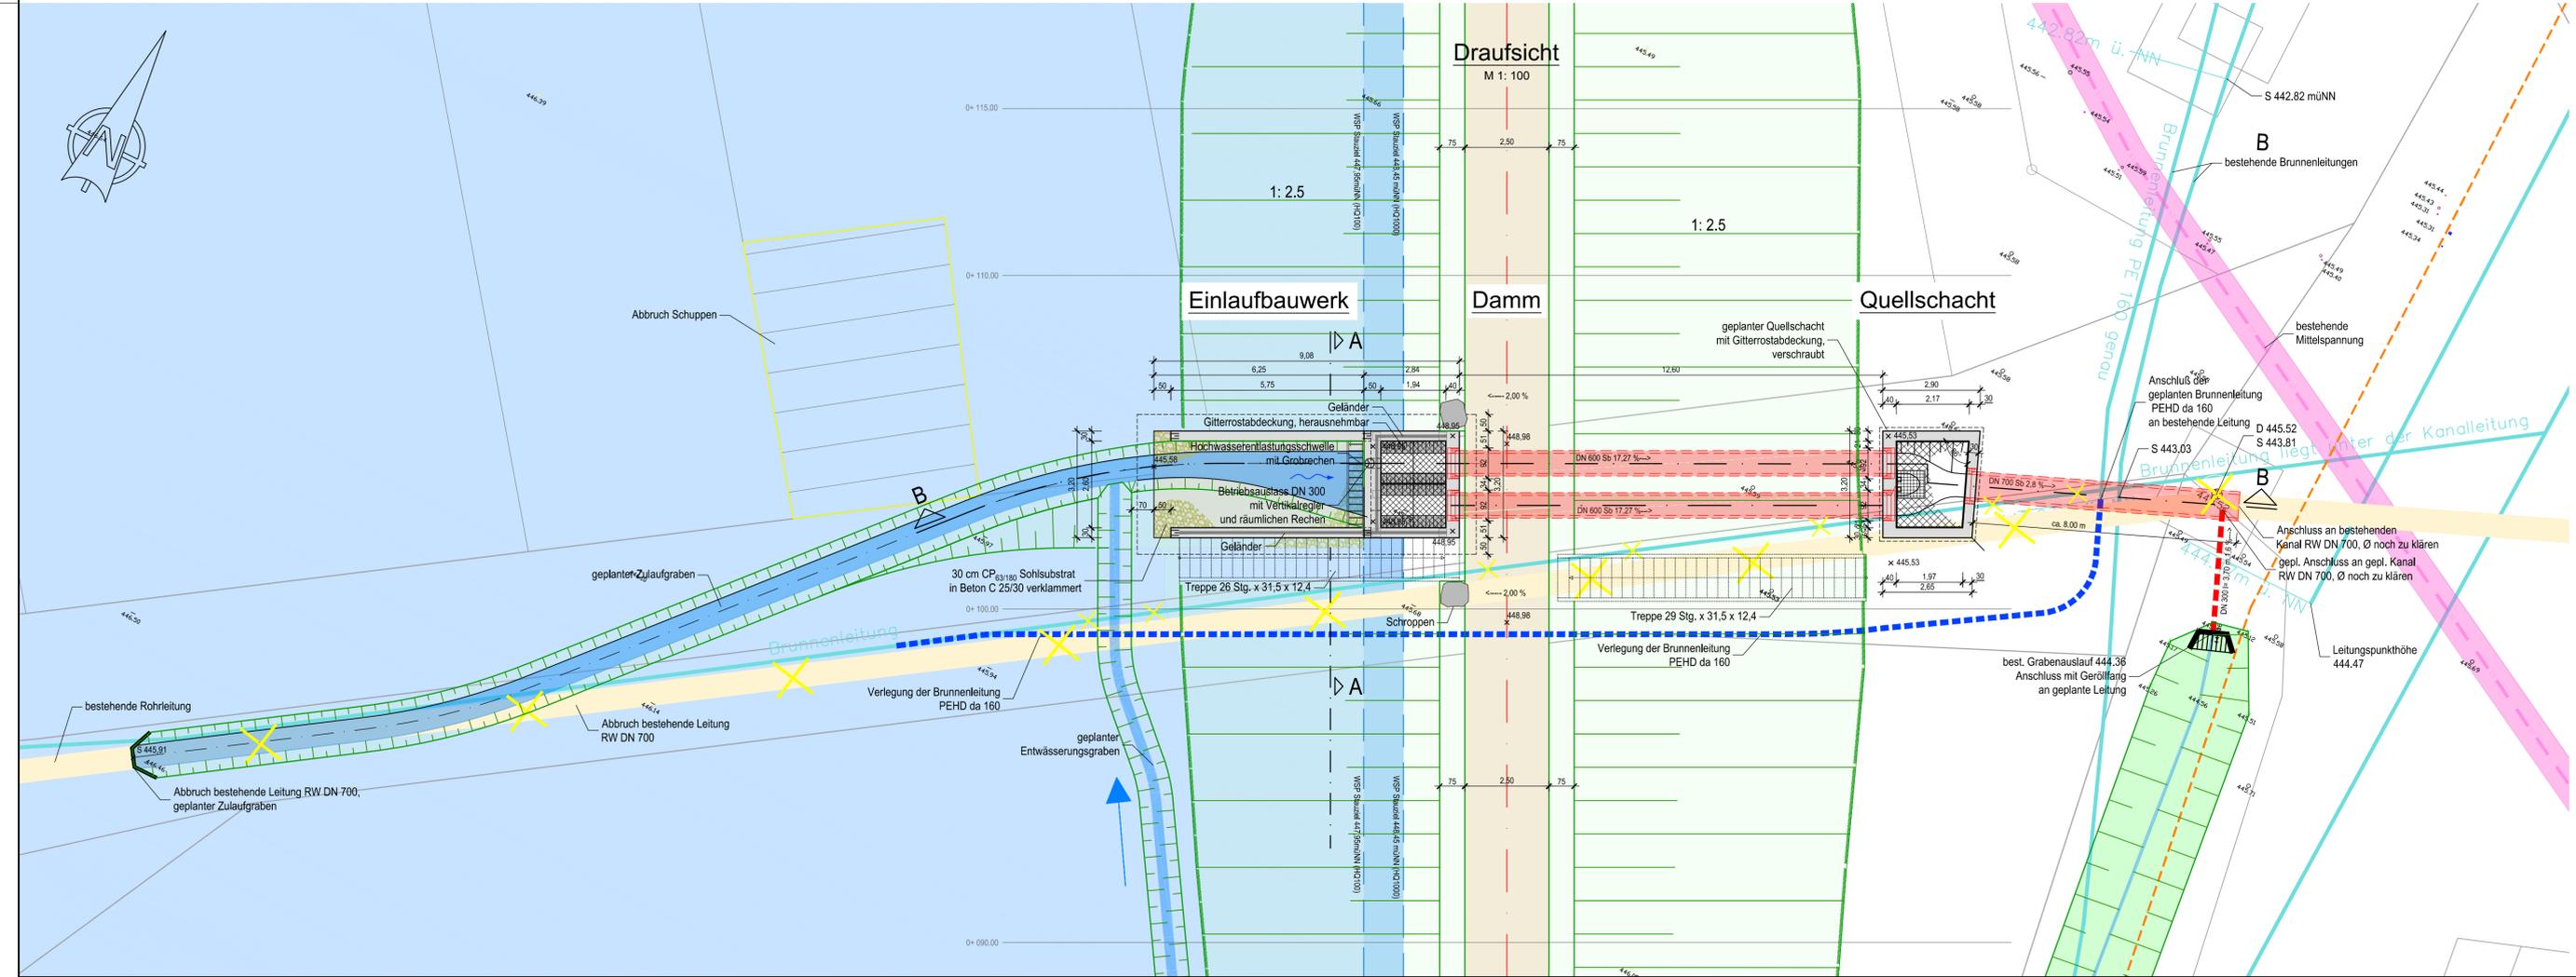

f			
e			
d			
c			
b			
a	ds	25.01.2023	Aktualisierung Kataster Stand 2021
Index	Name	Datum	Änderung

**UNGER ingenieure**  
Ingenieurgesellschaft mbH  
Ingenieur seit 1948  
Darmstadt ■ Freiburg ■ Homburg (Elsa) ■ Koblenz ■ Mainz ■ Offenburg

Colombistraße 17  
79098 Freiburg  
fr@unger-ingenieure.de  
www.unger-ingenieure.de  
Telefon 0761 68009-0

Geitz und Partner GbR  
Freie Landschaftsarchitekten und Hydrologen  
70567 Stuttgart Sigmaringer Str. 49  
tel. 0711/217491-0, fax. 0711/217491-49, mail: info@geitz-partner.de

Auftraggeber: **Gemeinde Magstadt**  
Projekt: **Hochwasserschutzkonzept Magstadt**

Planbezeichnung: **HRB Stützen, Einlaufbauwerk und Quellschacht Anlage 1 Draufsicht, Längsschnitt B-B, Schnitt A-A**

Name:	Datum:	Projekt Nr.:	Planstatus:
Gezeichnet:	27.04.2017	2066	Genehmigung
Geprüft:	27.04.2017	Maßstab:	Zeichnungs Nr.:
Stand:	21.07.2017	1 : 100	2066_gn_S_03_01

Auftraggeber: \_\_\_\_\_ Planverfasser: **UNGER ingenieure**  
Ingenieurgesellschaft mbH  
Colombistraße 17 - 79098 Freiburg  
Tel.: 07 61 75 80 09-0 - Fax: -30

Freiburg, den 21.07.2017