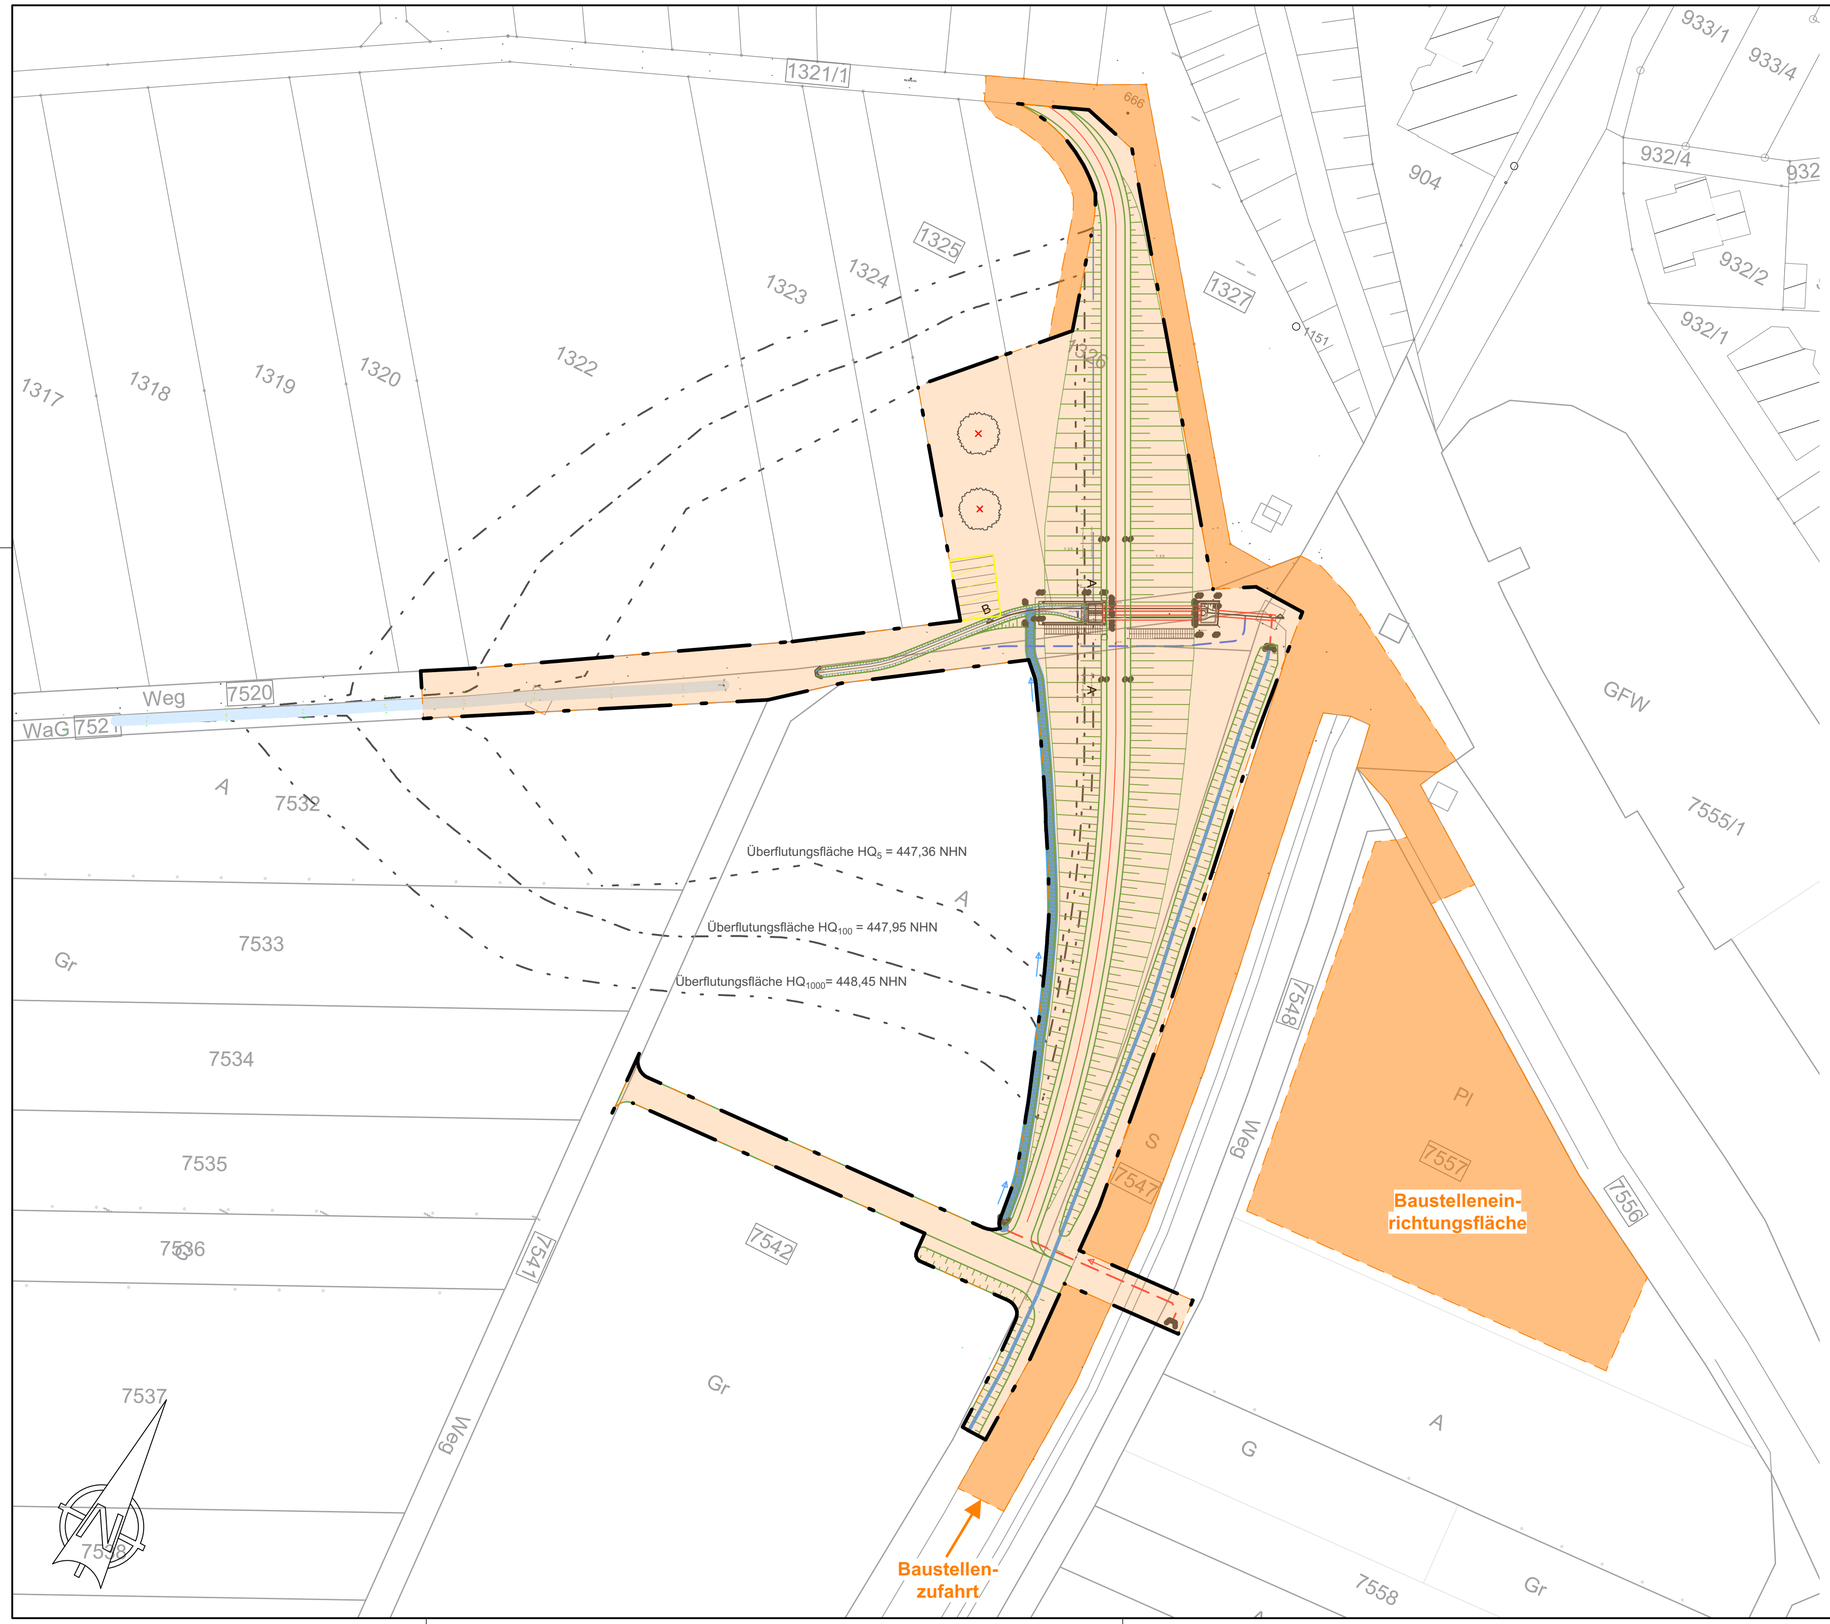

Legende:

	Bestand	Planung
gepl. Dammkörper		
Stauziel HQ_5 = 447,36		
Stauziel HQ_{100} = 447,95		
Stauziel HQ_{1000} = 448,45		
Planungsgrenze		
Nutzungsgrenze		GR / A
Flurstücksgrenze (öffentlich / privat)		7521 / 7523
Einzelbaumrodung		
Abbruch Schuppen		
bauliche Inanspruchnahme		
temp. Inanspruchnahme außerhalb Planungsgrenze		

Index	Name	Datum	Änderung
f			
e			
d			
c			
b			
a			

UNGER ingenieure
Ing_agement seit 1948
Darmstadt ■ Freiburg ■ Homberg (Efze)
Koblenz ■ Mainz ■ Offenburg

UNGER ingenieure
Ingenieurgesellschaft mbH

Colombistraße 17
79098 Freiburg
fr@unger-ingenieure.de
www.unger-ingenieure.de
Telefon 0761 68009-0

Geitz und Partner GbR
Freie Landschaftsarchitekten und Hydrologen
70567 Stuttgart Sigmaringer Str. 49
tel. 0711/217491-0, mail: info@geitz-partner.de

Auftraggeber:
Gemeinde Magstadt

Projekt:
Hochwasserschutzkonzept

Planbezeichnung:
HRB Stützen, Bauerschließung
Anlage 3 Lageplan

	Name:	Datum:	Projekt-Nr.:	Planstatus:
Bearbeitet:	Kappich	25.01.2023	2066/1424	Genehmigung
Gezeichnet:	Wiedmann	25.01.2023	Maßstab: 1 : 500	Zeichnungs-Nr.: 4.1.2
Geprüft:				
Stand:				

Auftraggeber: ....., den .....

Planverfasser: Stuttgart, den 25.01.2023