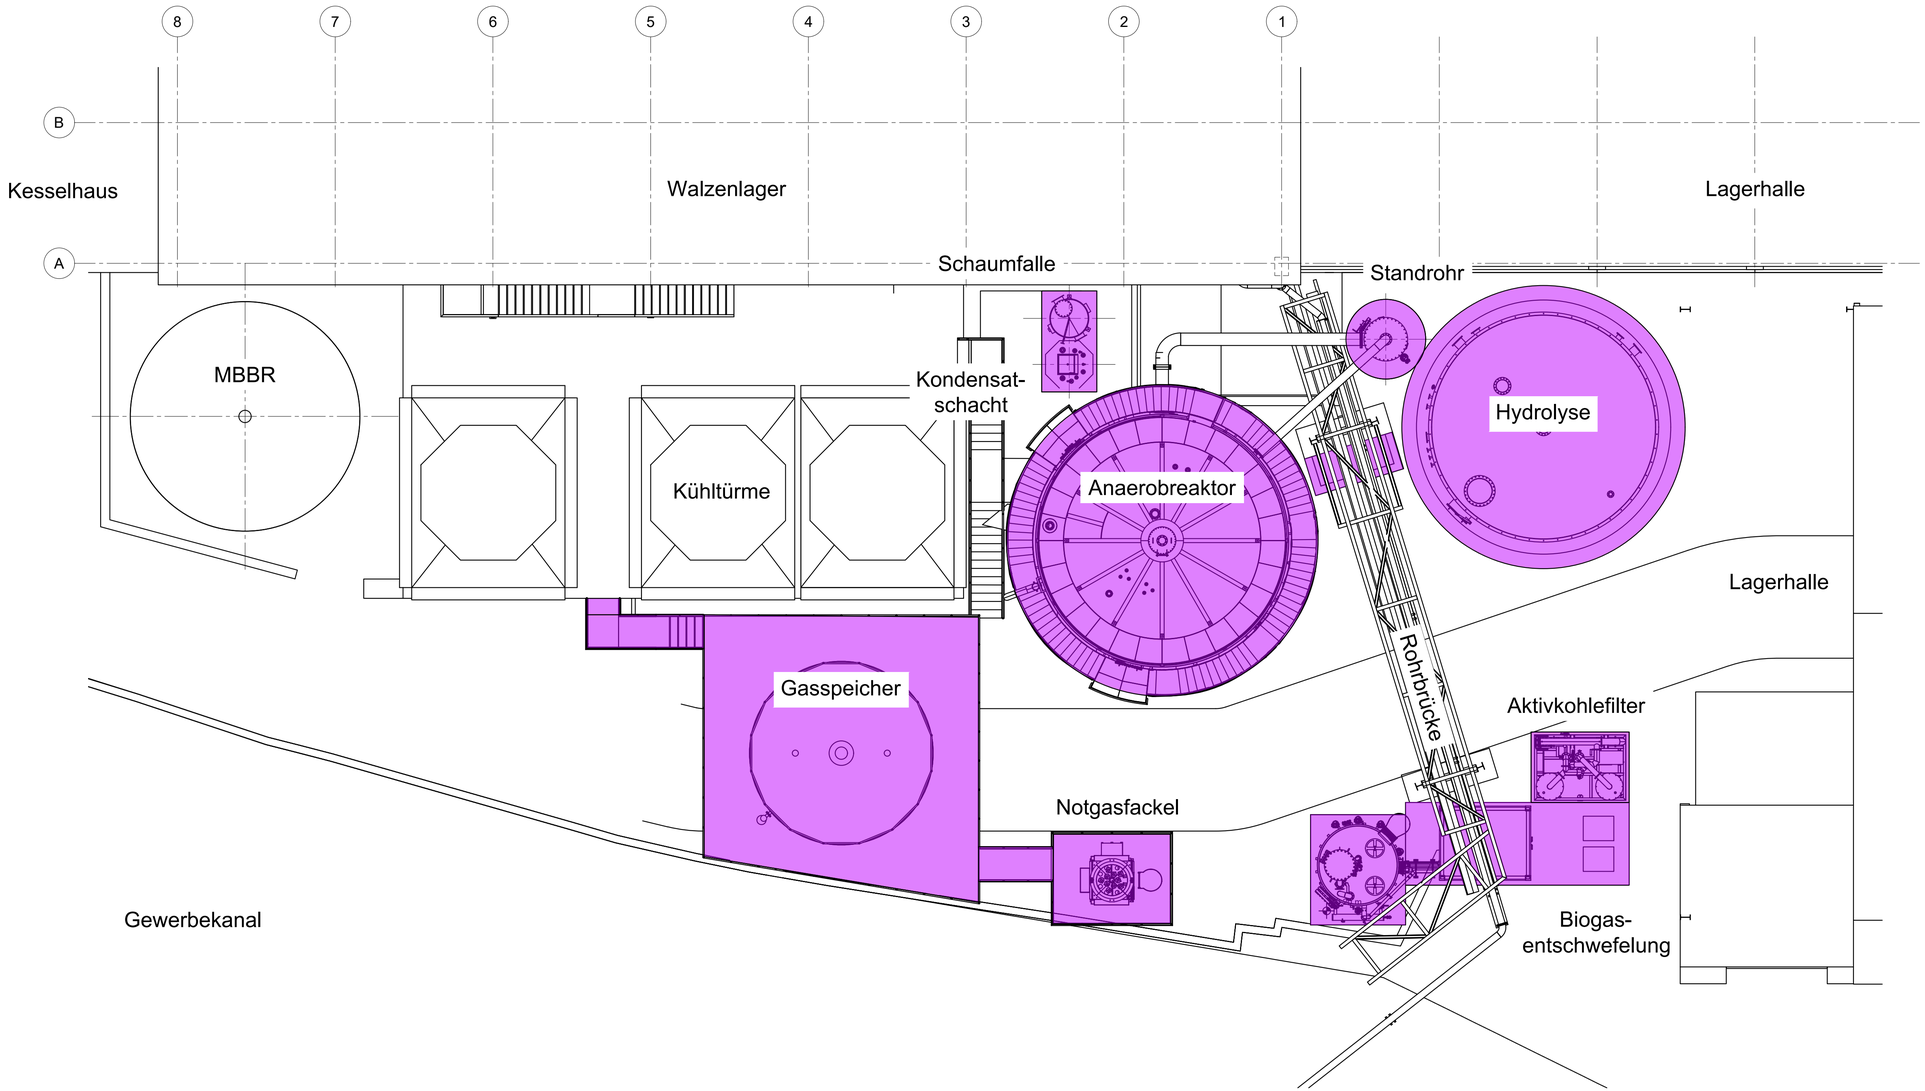

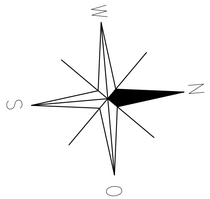

geplante bauliche Anlagen oder Bauteile

± 0,00 = +178,00m üNN

für Genehmigung

INDEX	ÄNDERUNGEN	DATUM	NAME

MConsult

STAND: 02.09.2022 N. Wahren

KUNDEN-NUMMER 1307

	DATUM	NAME
GEZEICHNET	28.04.2022	NWa
GEPRÜFT	02.09.2022	JKa
GENEHMIGT		

MASSTAB **1:100**

KUNDE Mayr-Melnhof Gernsbach

PROJEKT Erweiterung Anaerobie 20-21

URHEBERSCHUTZ NACH DIN ISO 16016

LAGEPLAN
DRAUFSICHT
ERWEITERUNG ANAEROBIE

URSPRUNG

BLATT GRÖSSE

ZEICHNUNGS-NR U02WA.1307.1287-04

INDEX B