
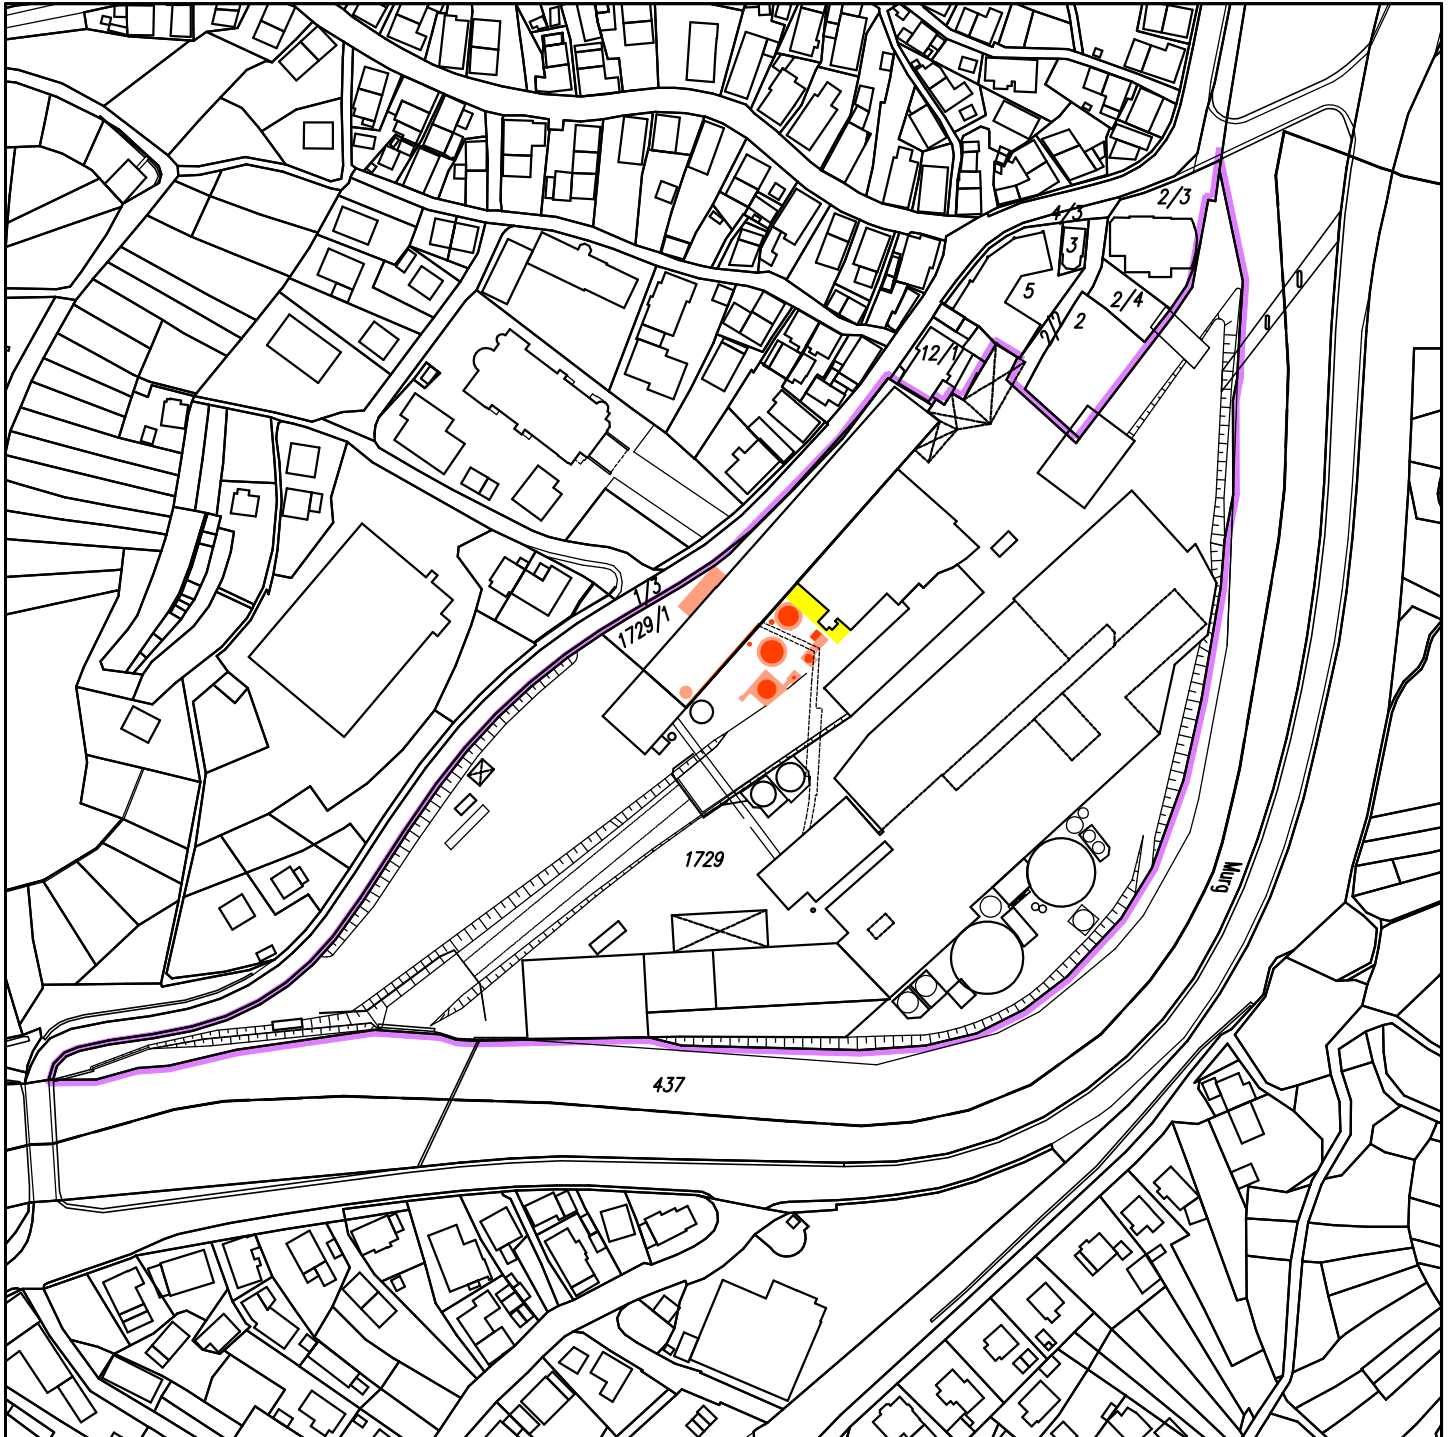


ÜBERSICHTSPLAN

Stadt Gernsbach

Gemarkung Obertsrot

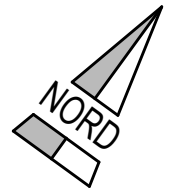

Gefertigt:

Gaggenau, 23.08.2022

Darstellung entspricht dem
Liegenschaftskataster.
Abweichungen gegenüber
dem Grundbuch möglich.

1:2500

Dipl.-Ing.(FH)
MATHIAS WIPFLER
Sachverständiger nach
§5 Abs.2 LBOVVO B-W
Oberer Rain 17
76571 Gaggenau
Tel. 07225/76748 Fax 07225/72368
Mail@Wipfler-Vermessung.de



BB
Beratender Ingenieur
· Vermessung · BDB