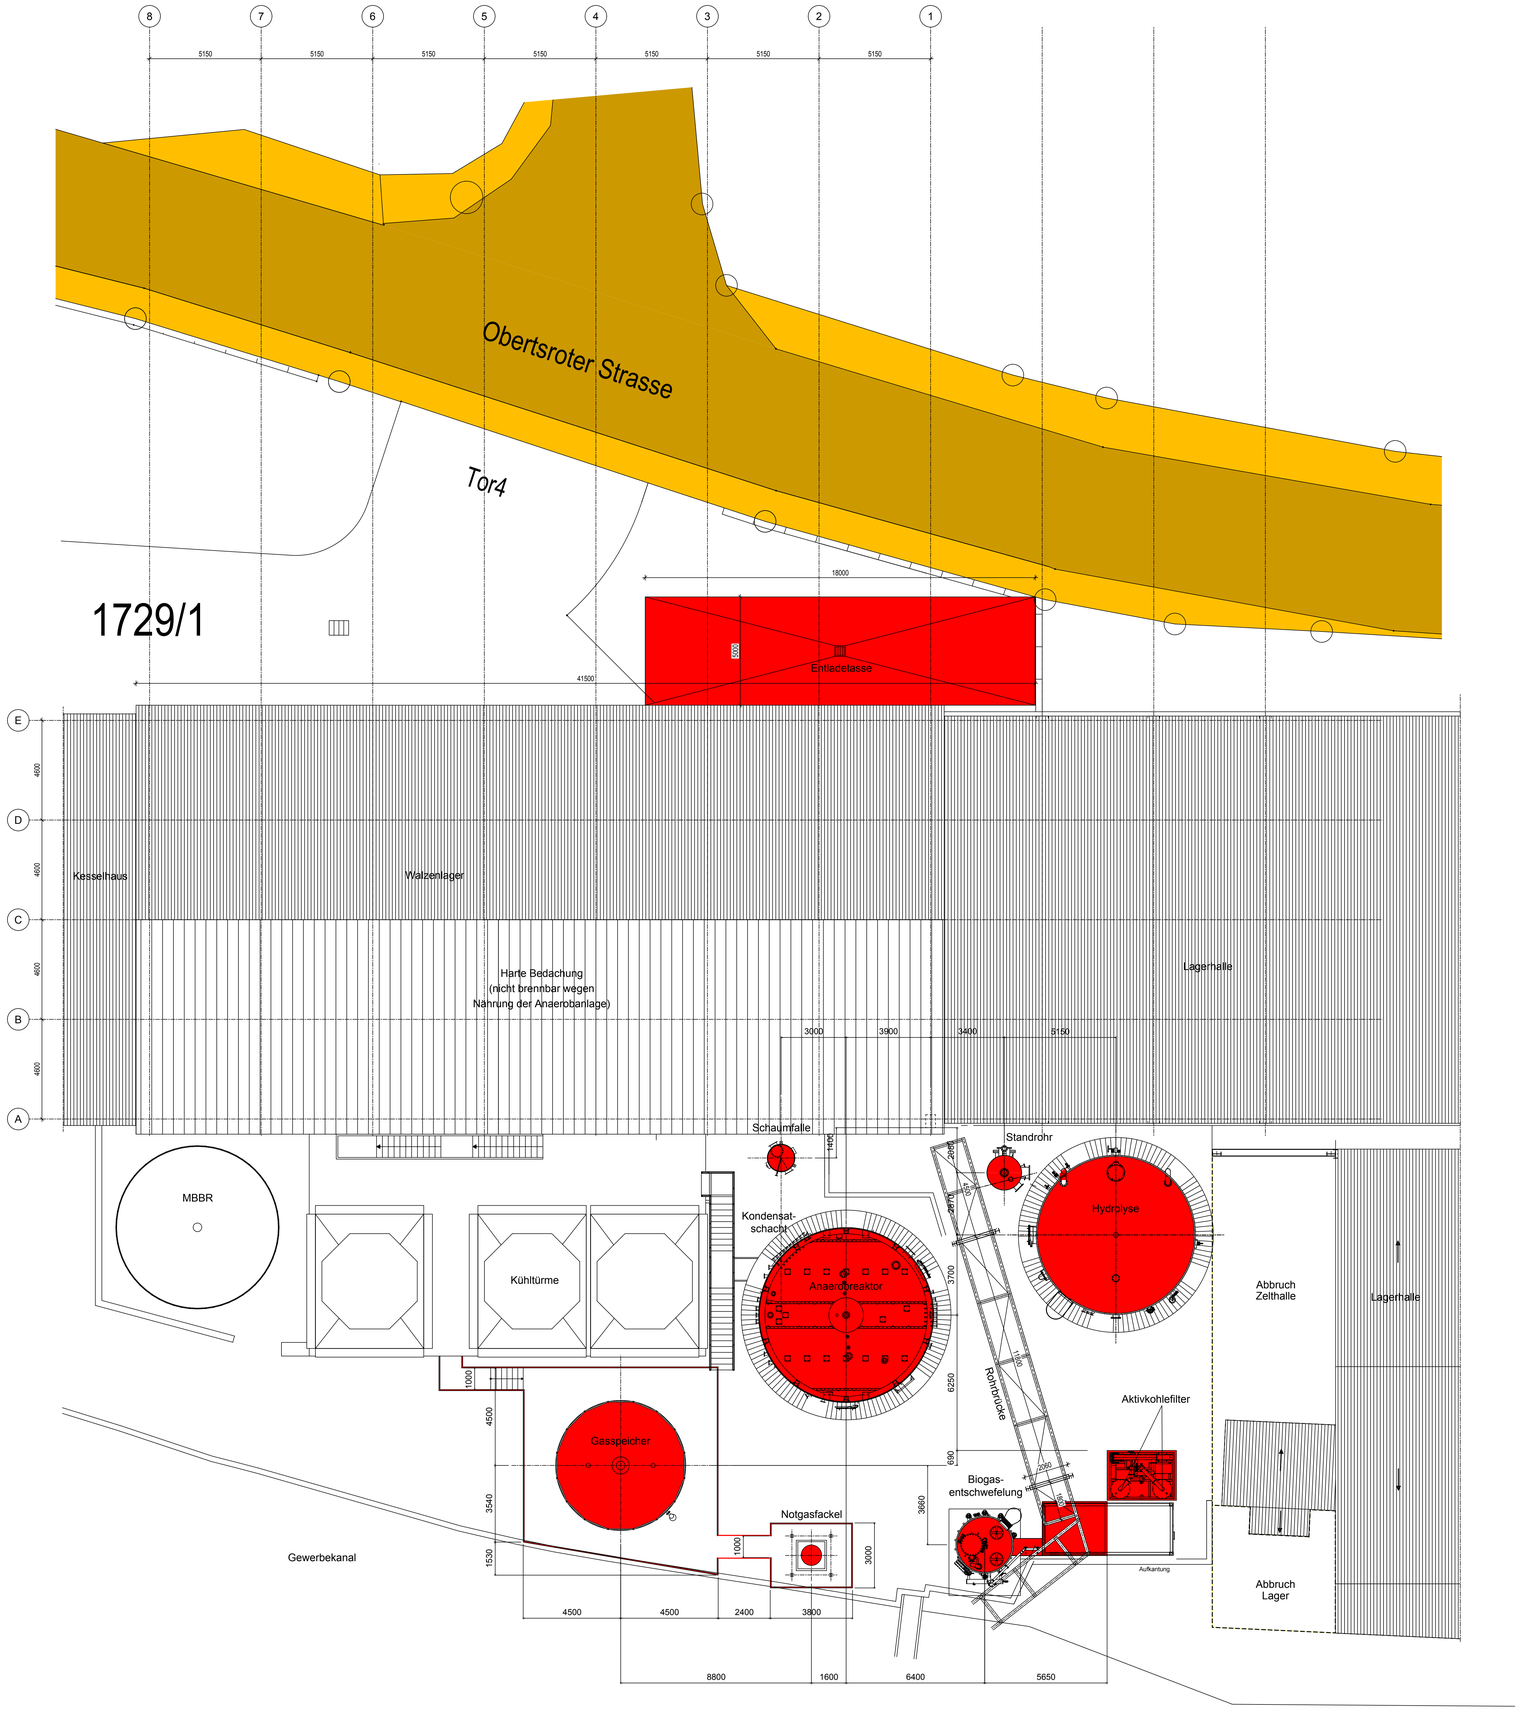

NACHTRAG ZUM BAUANTRAG
vom 01.08.2013 (Baugenehmigung vom 24.11.2015)

Projekt-Nr.: 20005	Projektbezeichnung: Erweiterung der Anaerobanlage der Abwasserreinigungsanlage	
Plan-Nr.: BA-001	Planinhalt: Draufsicht	
Änderungsindex: -	Maßstab: 1:100	Datum: 25.08.2022
Bauort:	Flurstück Nr. 1729/1 Obertsroter Str. 9 76593 Gernsbach	
Bauherr:	MM Gernsbach GmbH vertreten durch den Geschäftsführer Thomas Knapp Obertsroter Str. 9 76593 Gernsbach	
Planverfasser:	Ingenieurbüro für Baustatik Dipl.-Ing. Thomas Büchel Bernhardusstraße 5 76593 Gernsbach	
Bauherr:		Planverfasser:

H/B = 841 / 1189 (1.00m²)

Allplan 2015