
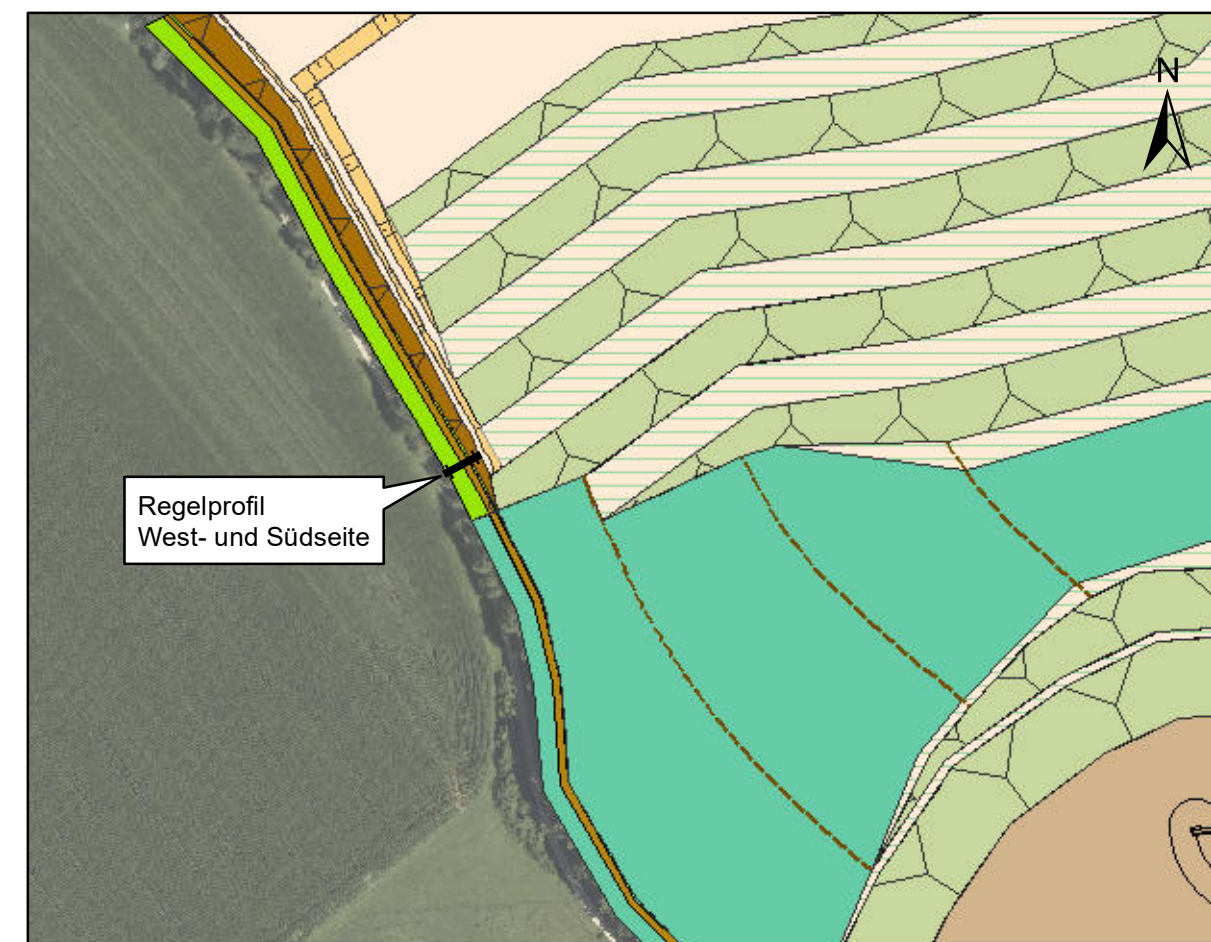


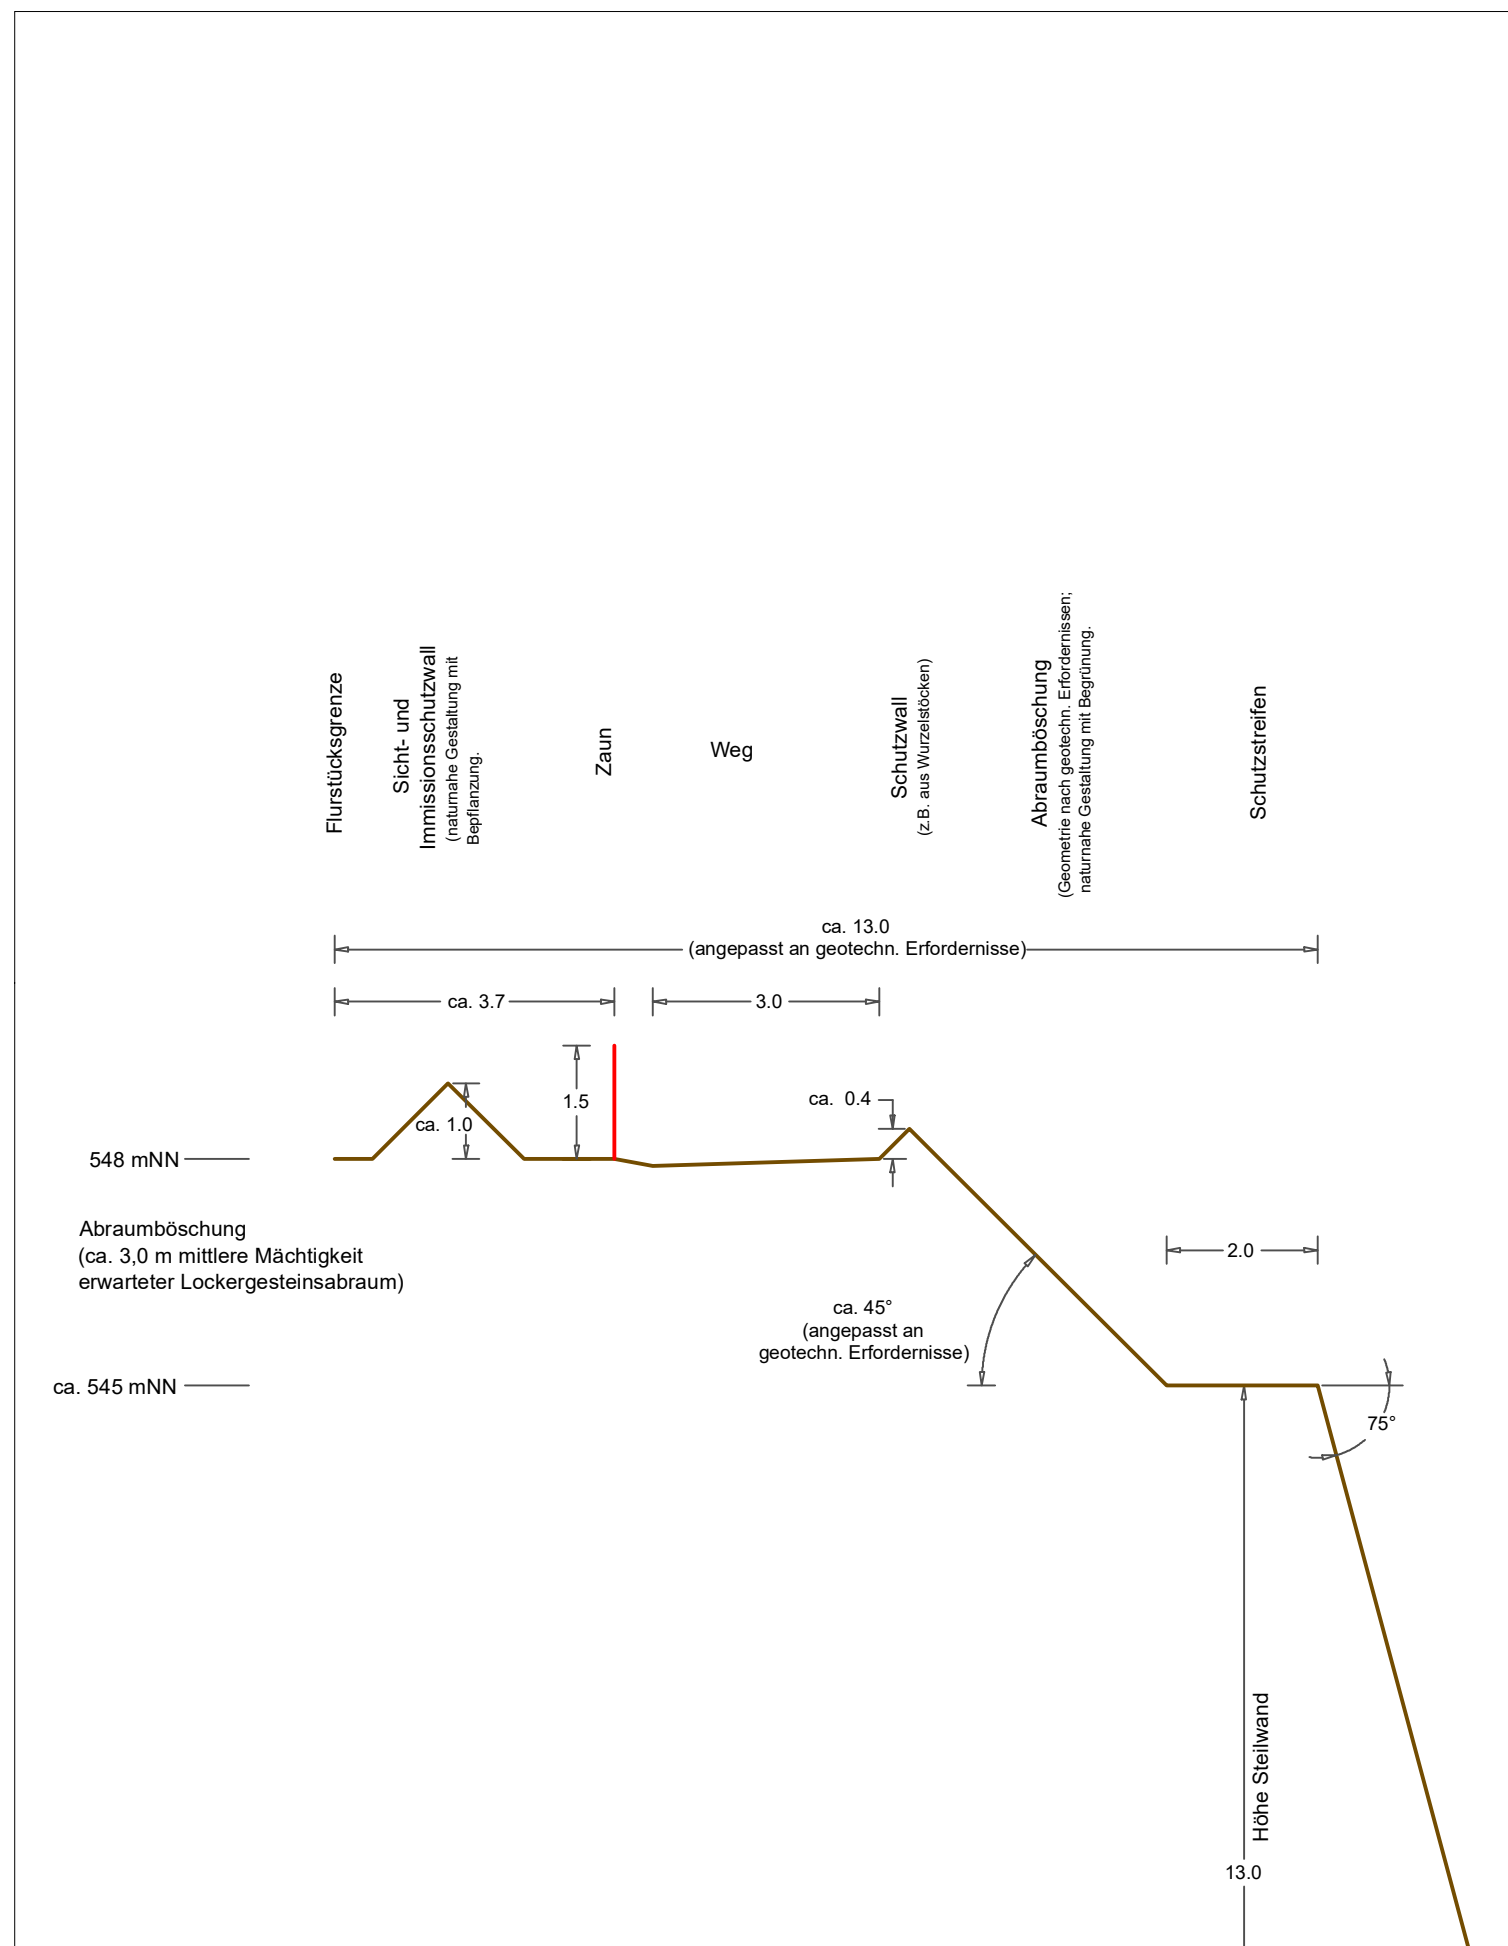

Auftraggeber:		SWK Schotterwerk Kirchen GmbH & Co. KG Zum Hochgericht 9 89597 Munderkingen	
Projekt:		Betriebsstandort Fischersberg der SWK Antrag auf immissionsschutzrechtliche Genehmigung	
Planinhalt:		Regelprofil - West- und Südseite	
Auftragnehmer:		SPANG, FISCHER, NATZSCHKA, GmbH In den Weinäckern 16 69168 Wiesloch Tel.: (06222) 971 78-10 Fax: (06222) 971 78-99 e-mail: info@sfn-planer.de	Maßstab: 1 : 100
			Planstand: Jan. 2024
Antragsteller:		Planverfasser:	Plan: 3-1
Datei: O:\030_Projekte\1712_Schotterwerk_Kirchen\Plan\Plan_3-16_Regelprofil_West_und_Südseite.mxd (26.01.2024)			Plangröße: 118,88 x 84,1 cm