




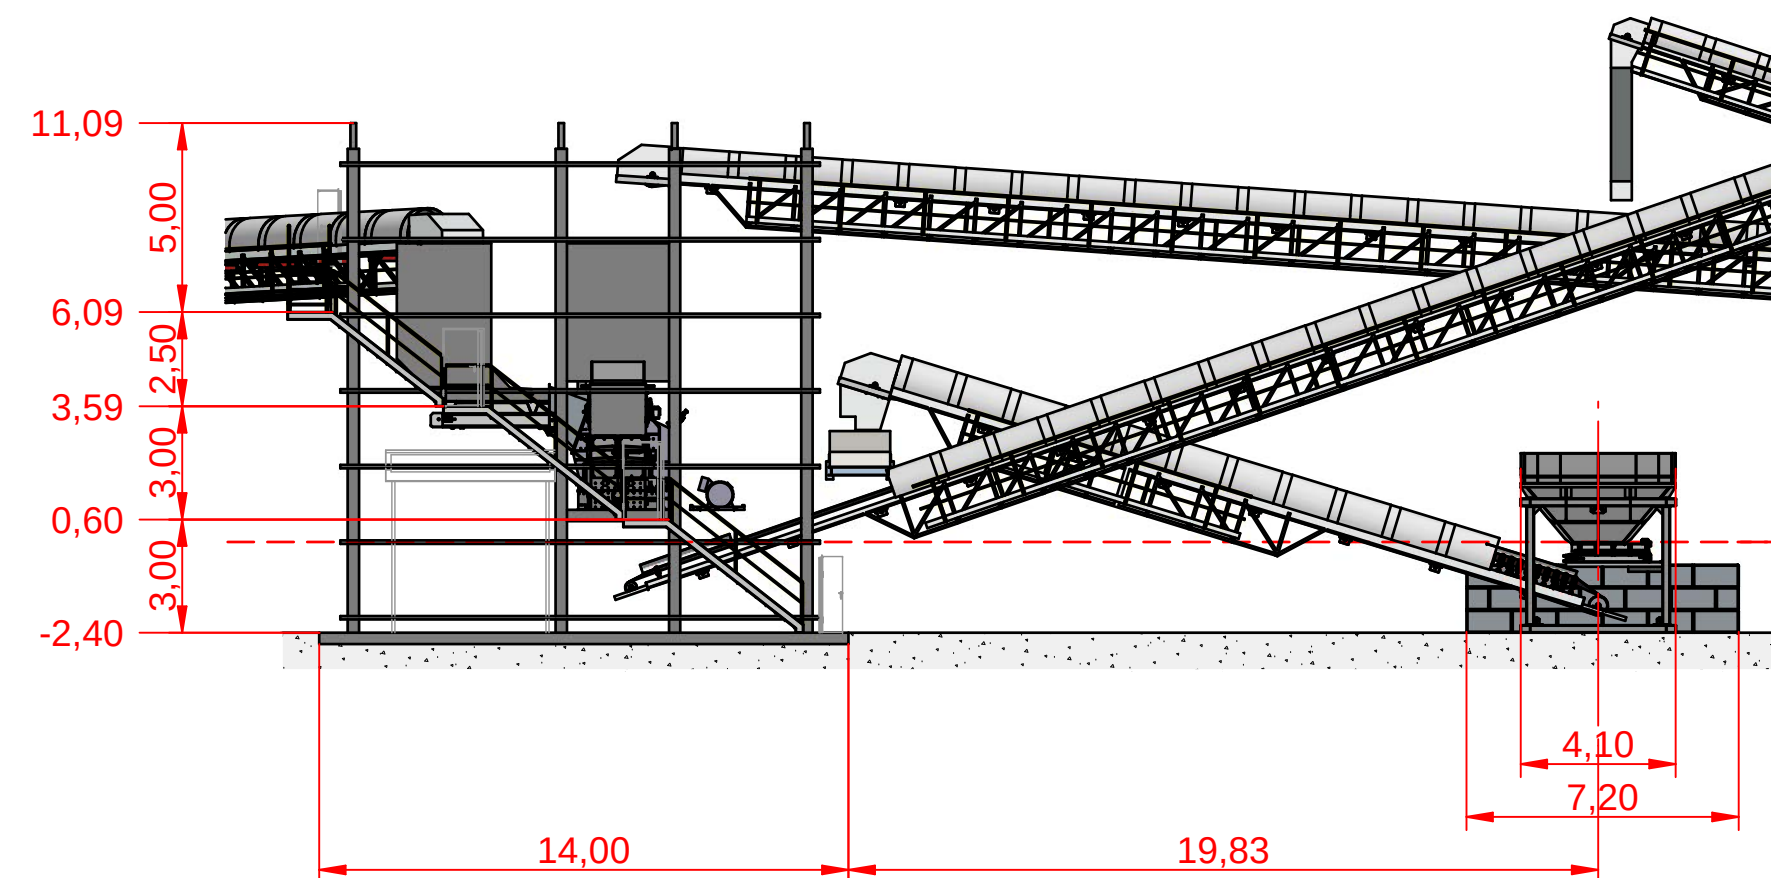


Maschinenaufstellung Süd

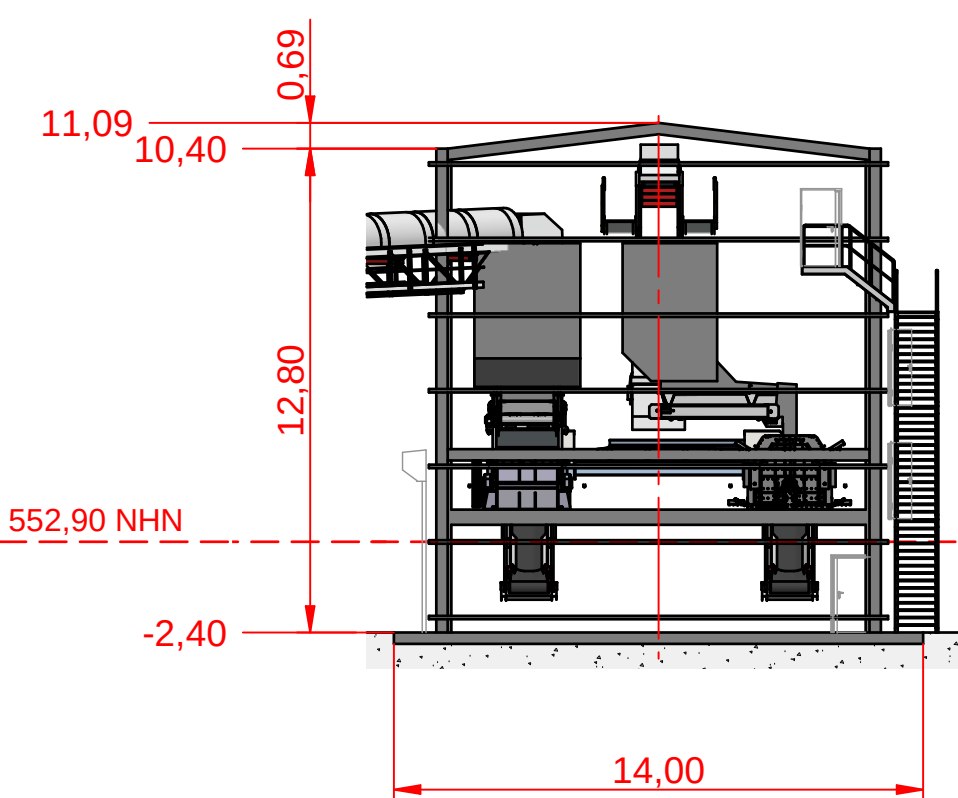



Maschinenaufstellung West

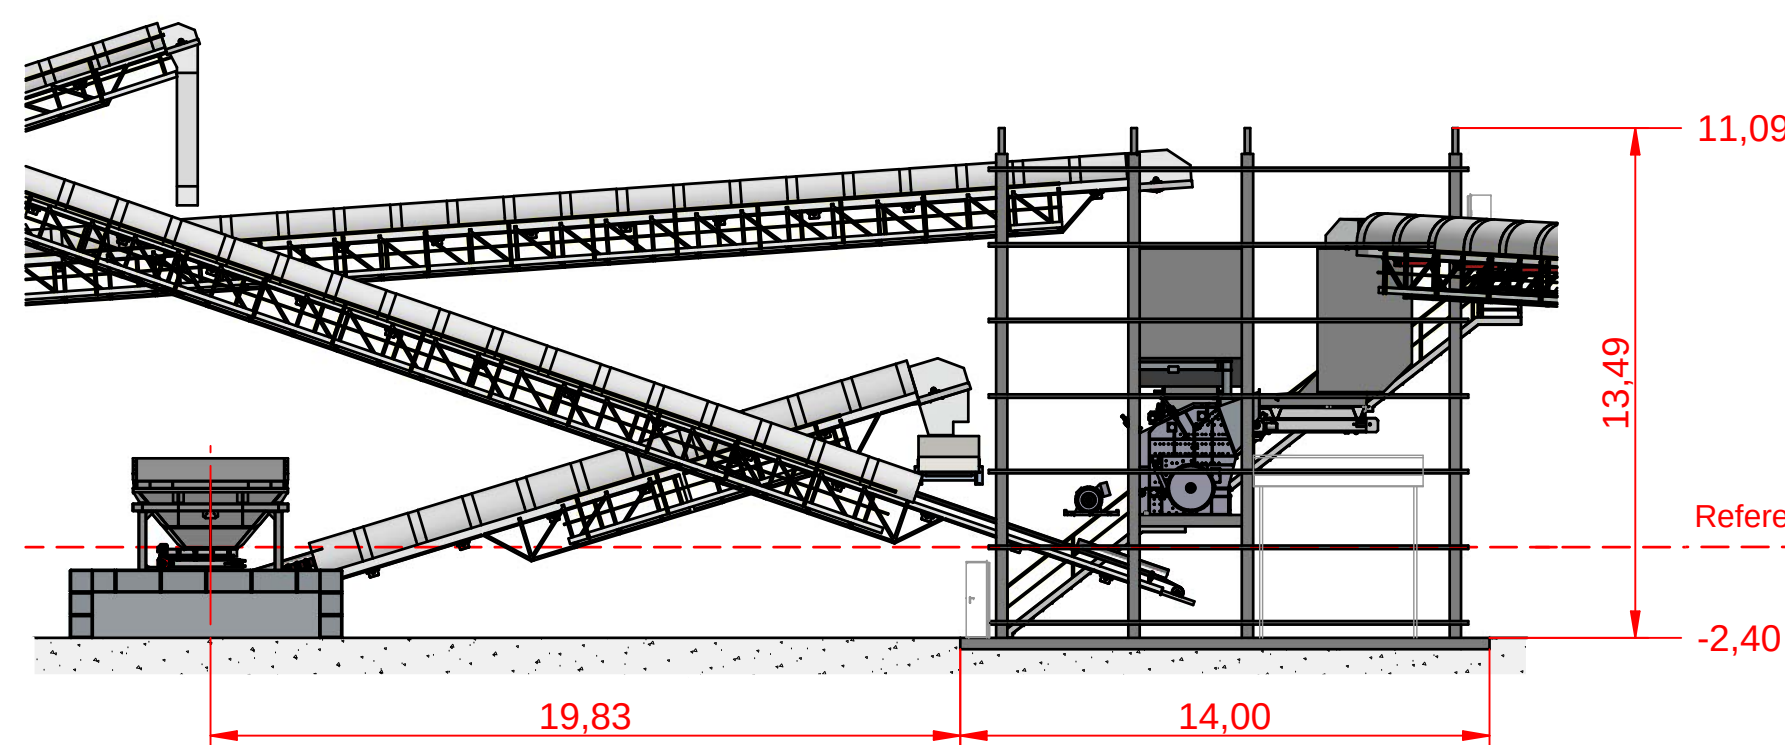

Maschinenaufstellung Nord

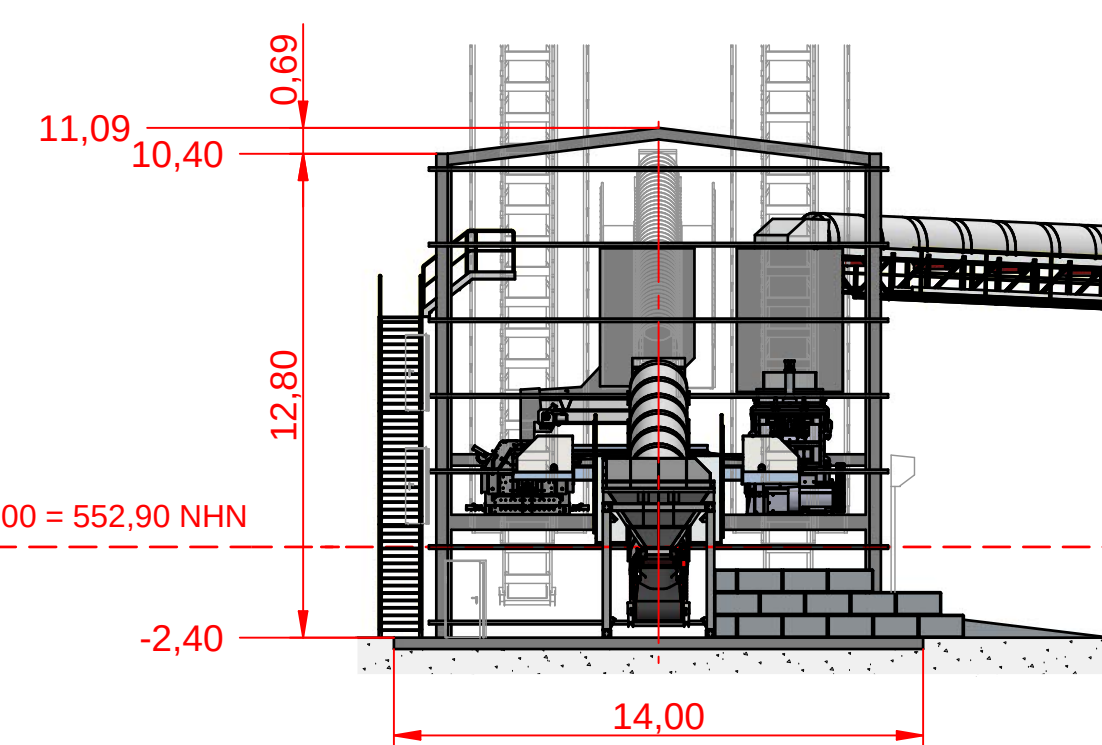

Maschinenaufstellung Ost

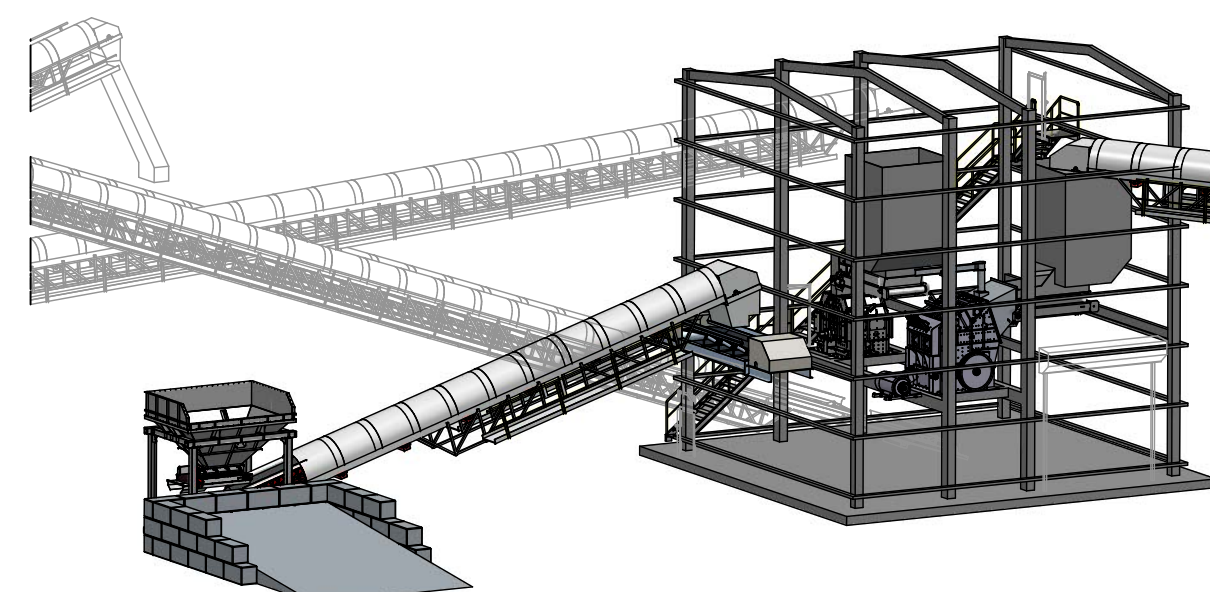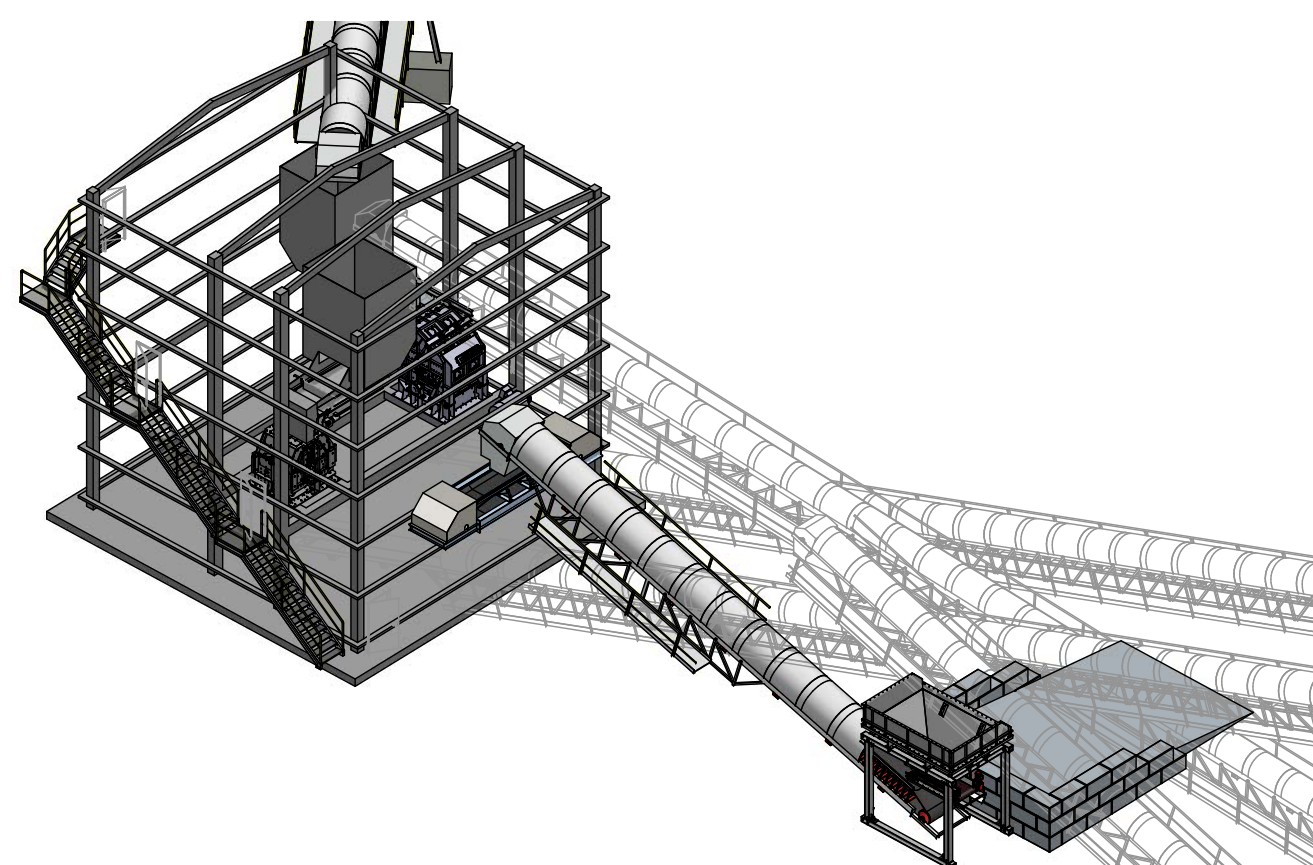

Bauvorhaben Betriebsstandort Fischersberg Nachbrechergebäude Flst-Nr. 1185, 89617 Untermarktal		
Bauherr SWK Schotterwerk Kirchen GmbH & Co. KG Zum Hochgericht 9, 89597 Munderkingen		
Fachplaner Anlagentechnik: HAPRO Henkel ANLAGEN- und Prozesstechnik GmbH Sunderkamp 7 48165 Münster		
Plantitel	Maßstab Maschinenaufstellung 1:200	
Planungsstufe	Plannummer Bauantrag 02	
Projektnummer	Index	Fixpunkt ± 0,00 = 552,90 NHN
gez. / geprüft	Plangröße A2	Datum 29 11 2023

Diese Zeichnung ist urheberrechtlich geschützt und darf ohne Genehmigung des Architekturbüros Ladel weder nachgeahmt, vervielfältigt noch verändert werden.



Jens Ladel
 Freier Architekt Dipl.-Ing. (FH)