


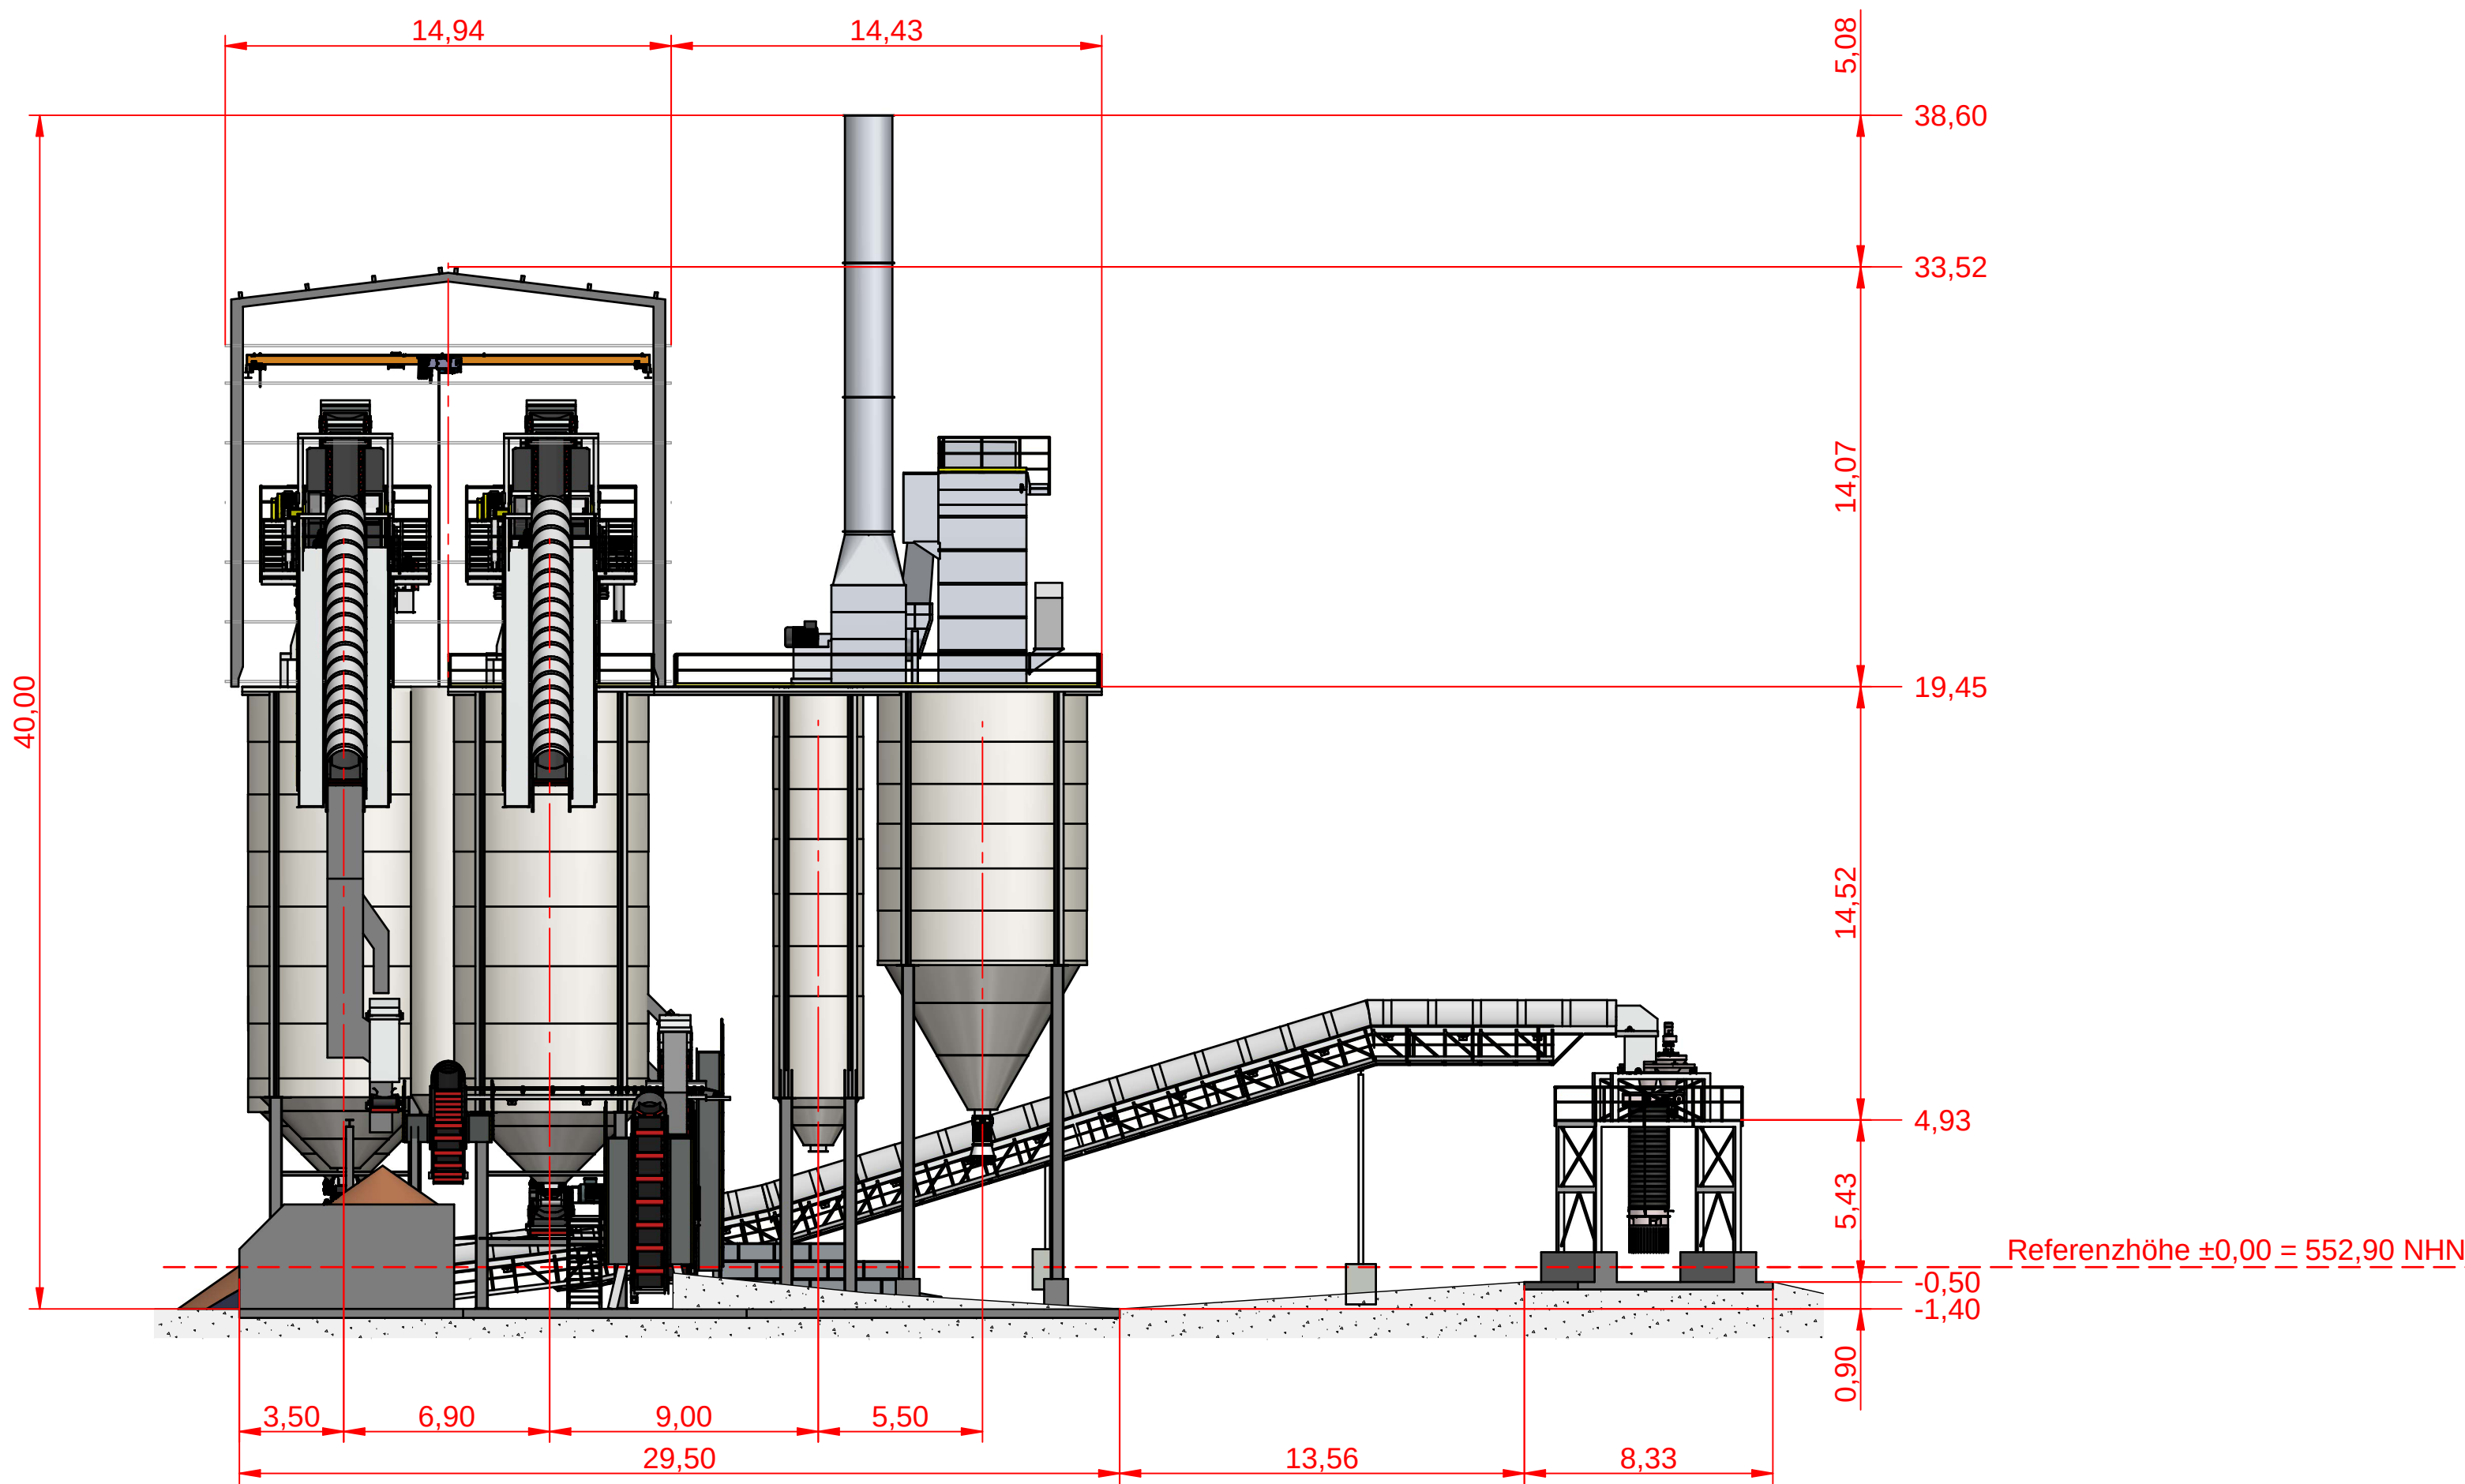
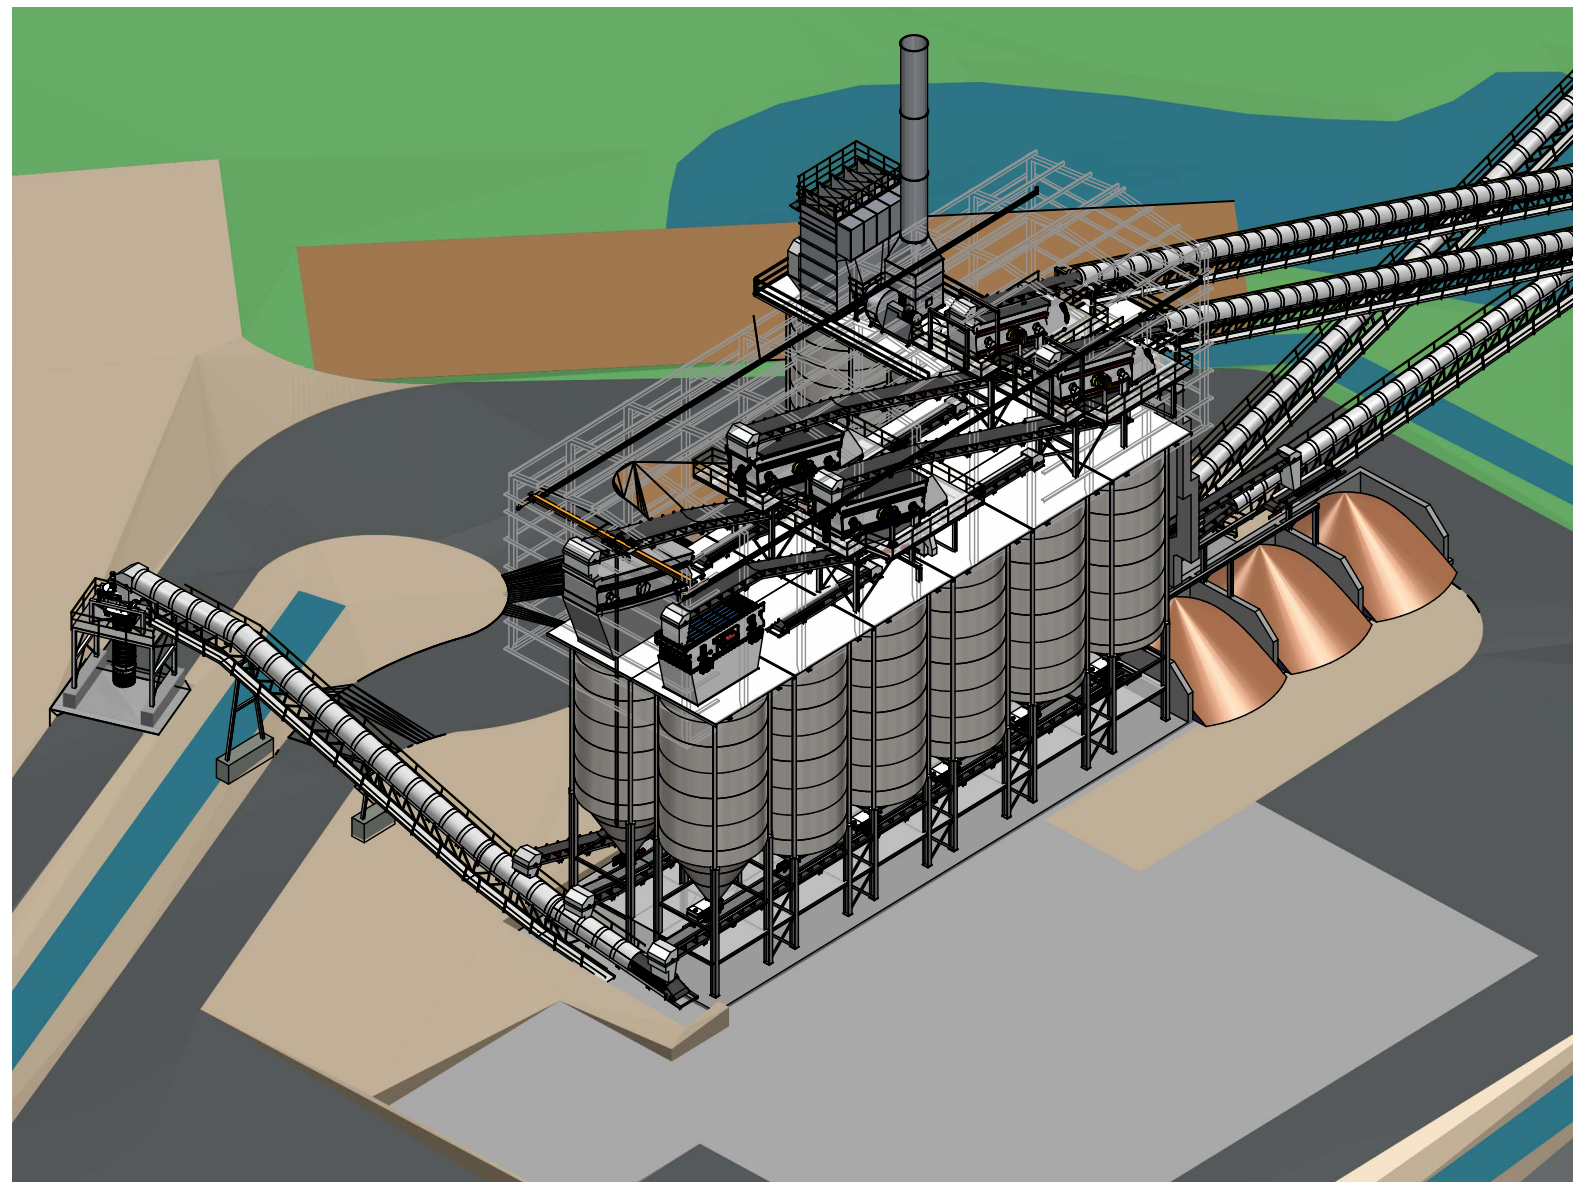
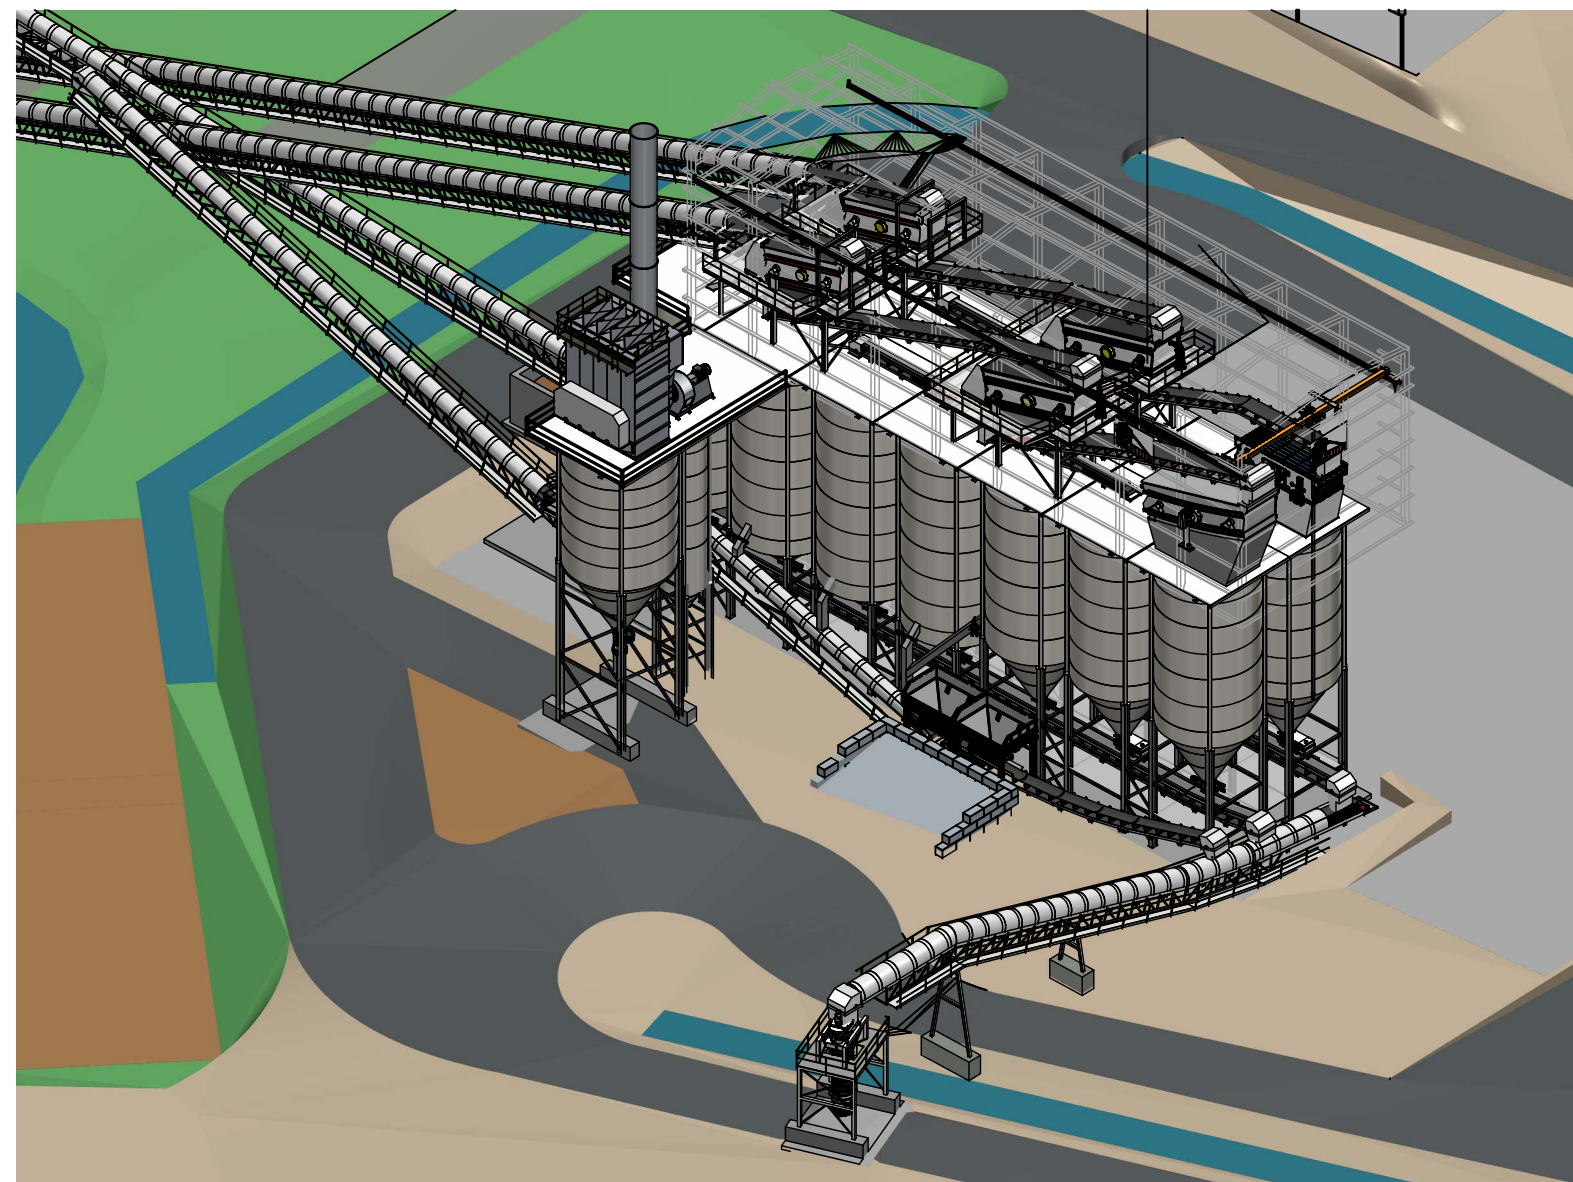


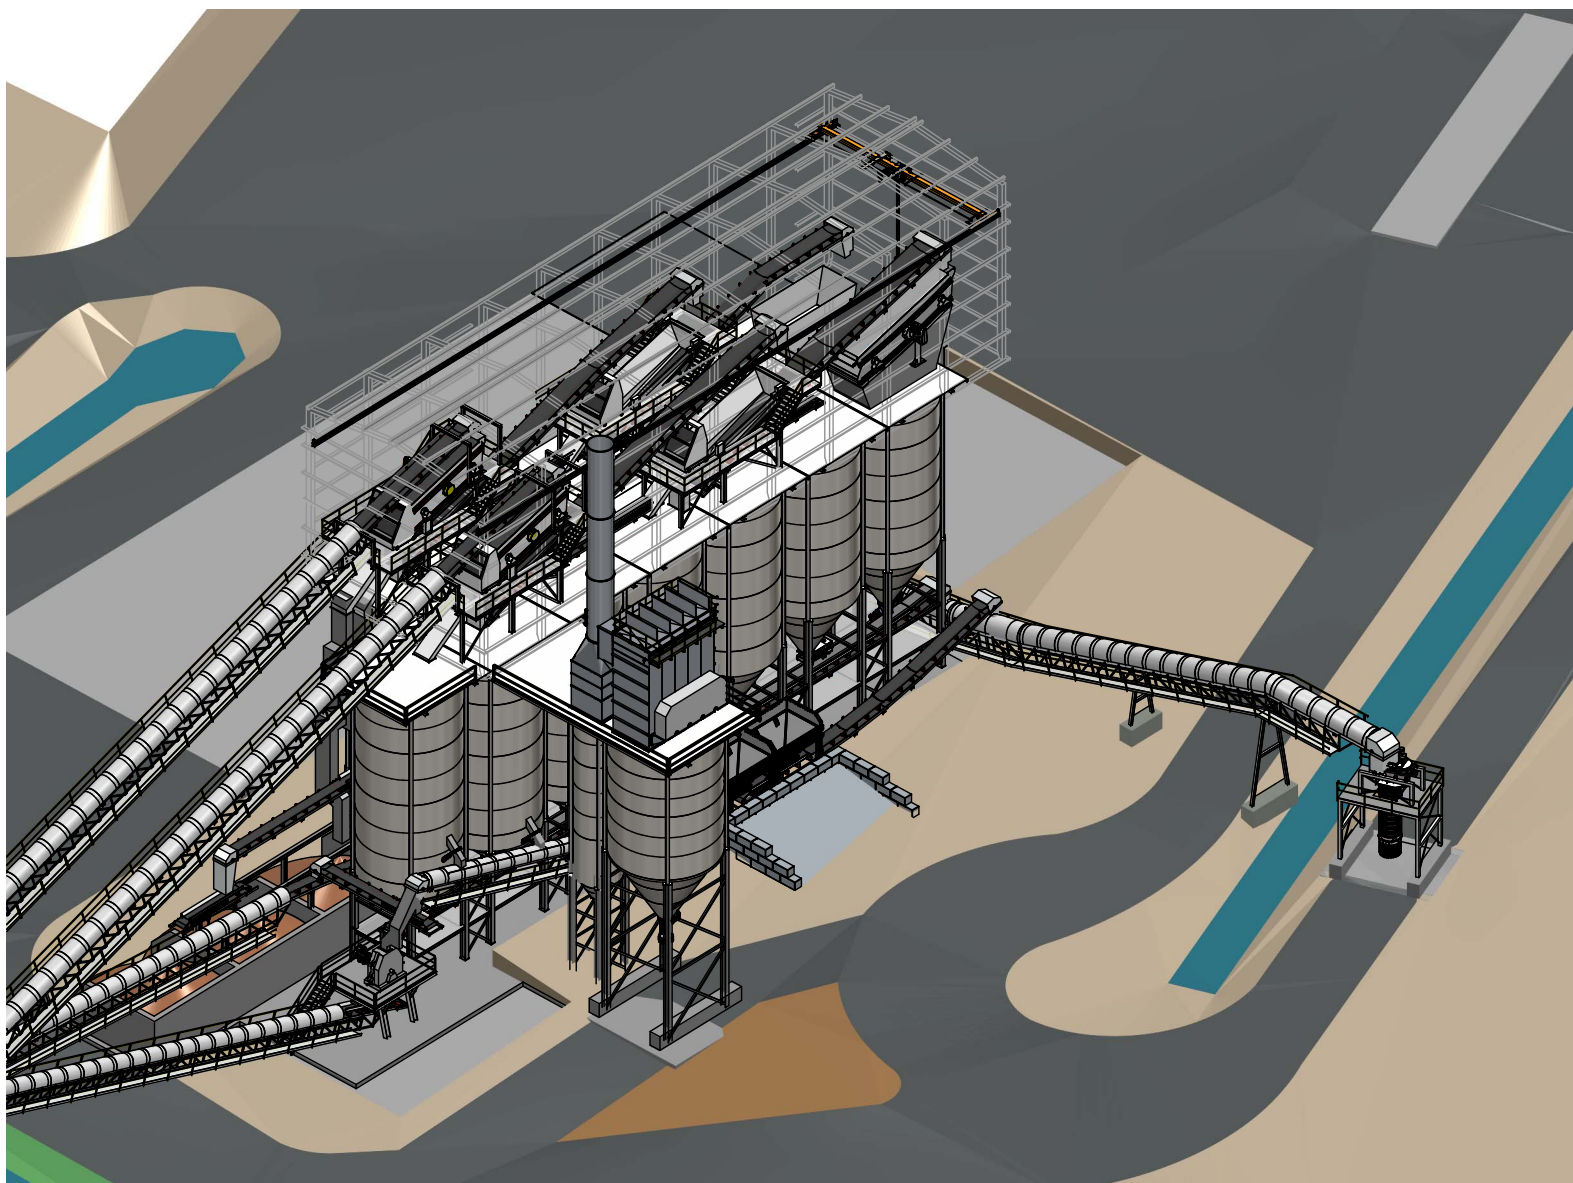


Maschinenaufstellung West

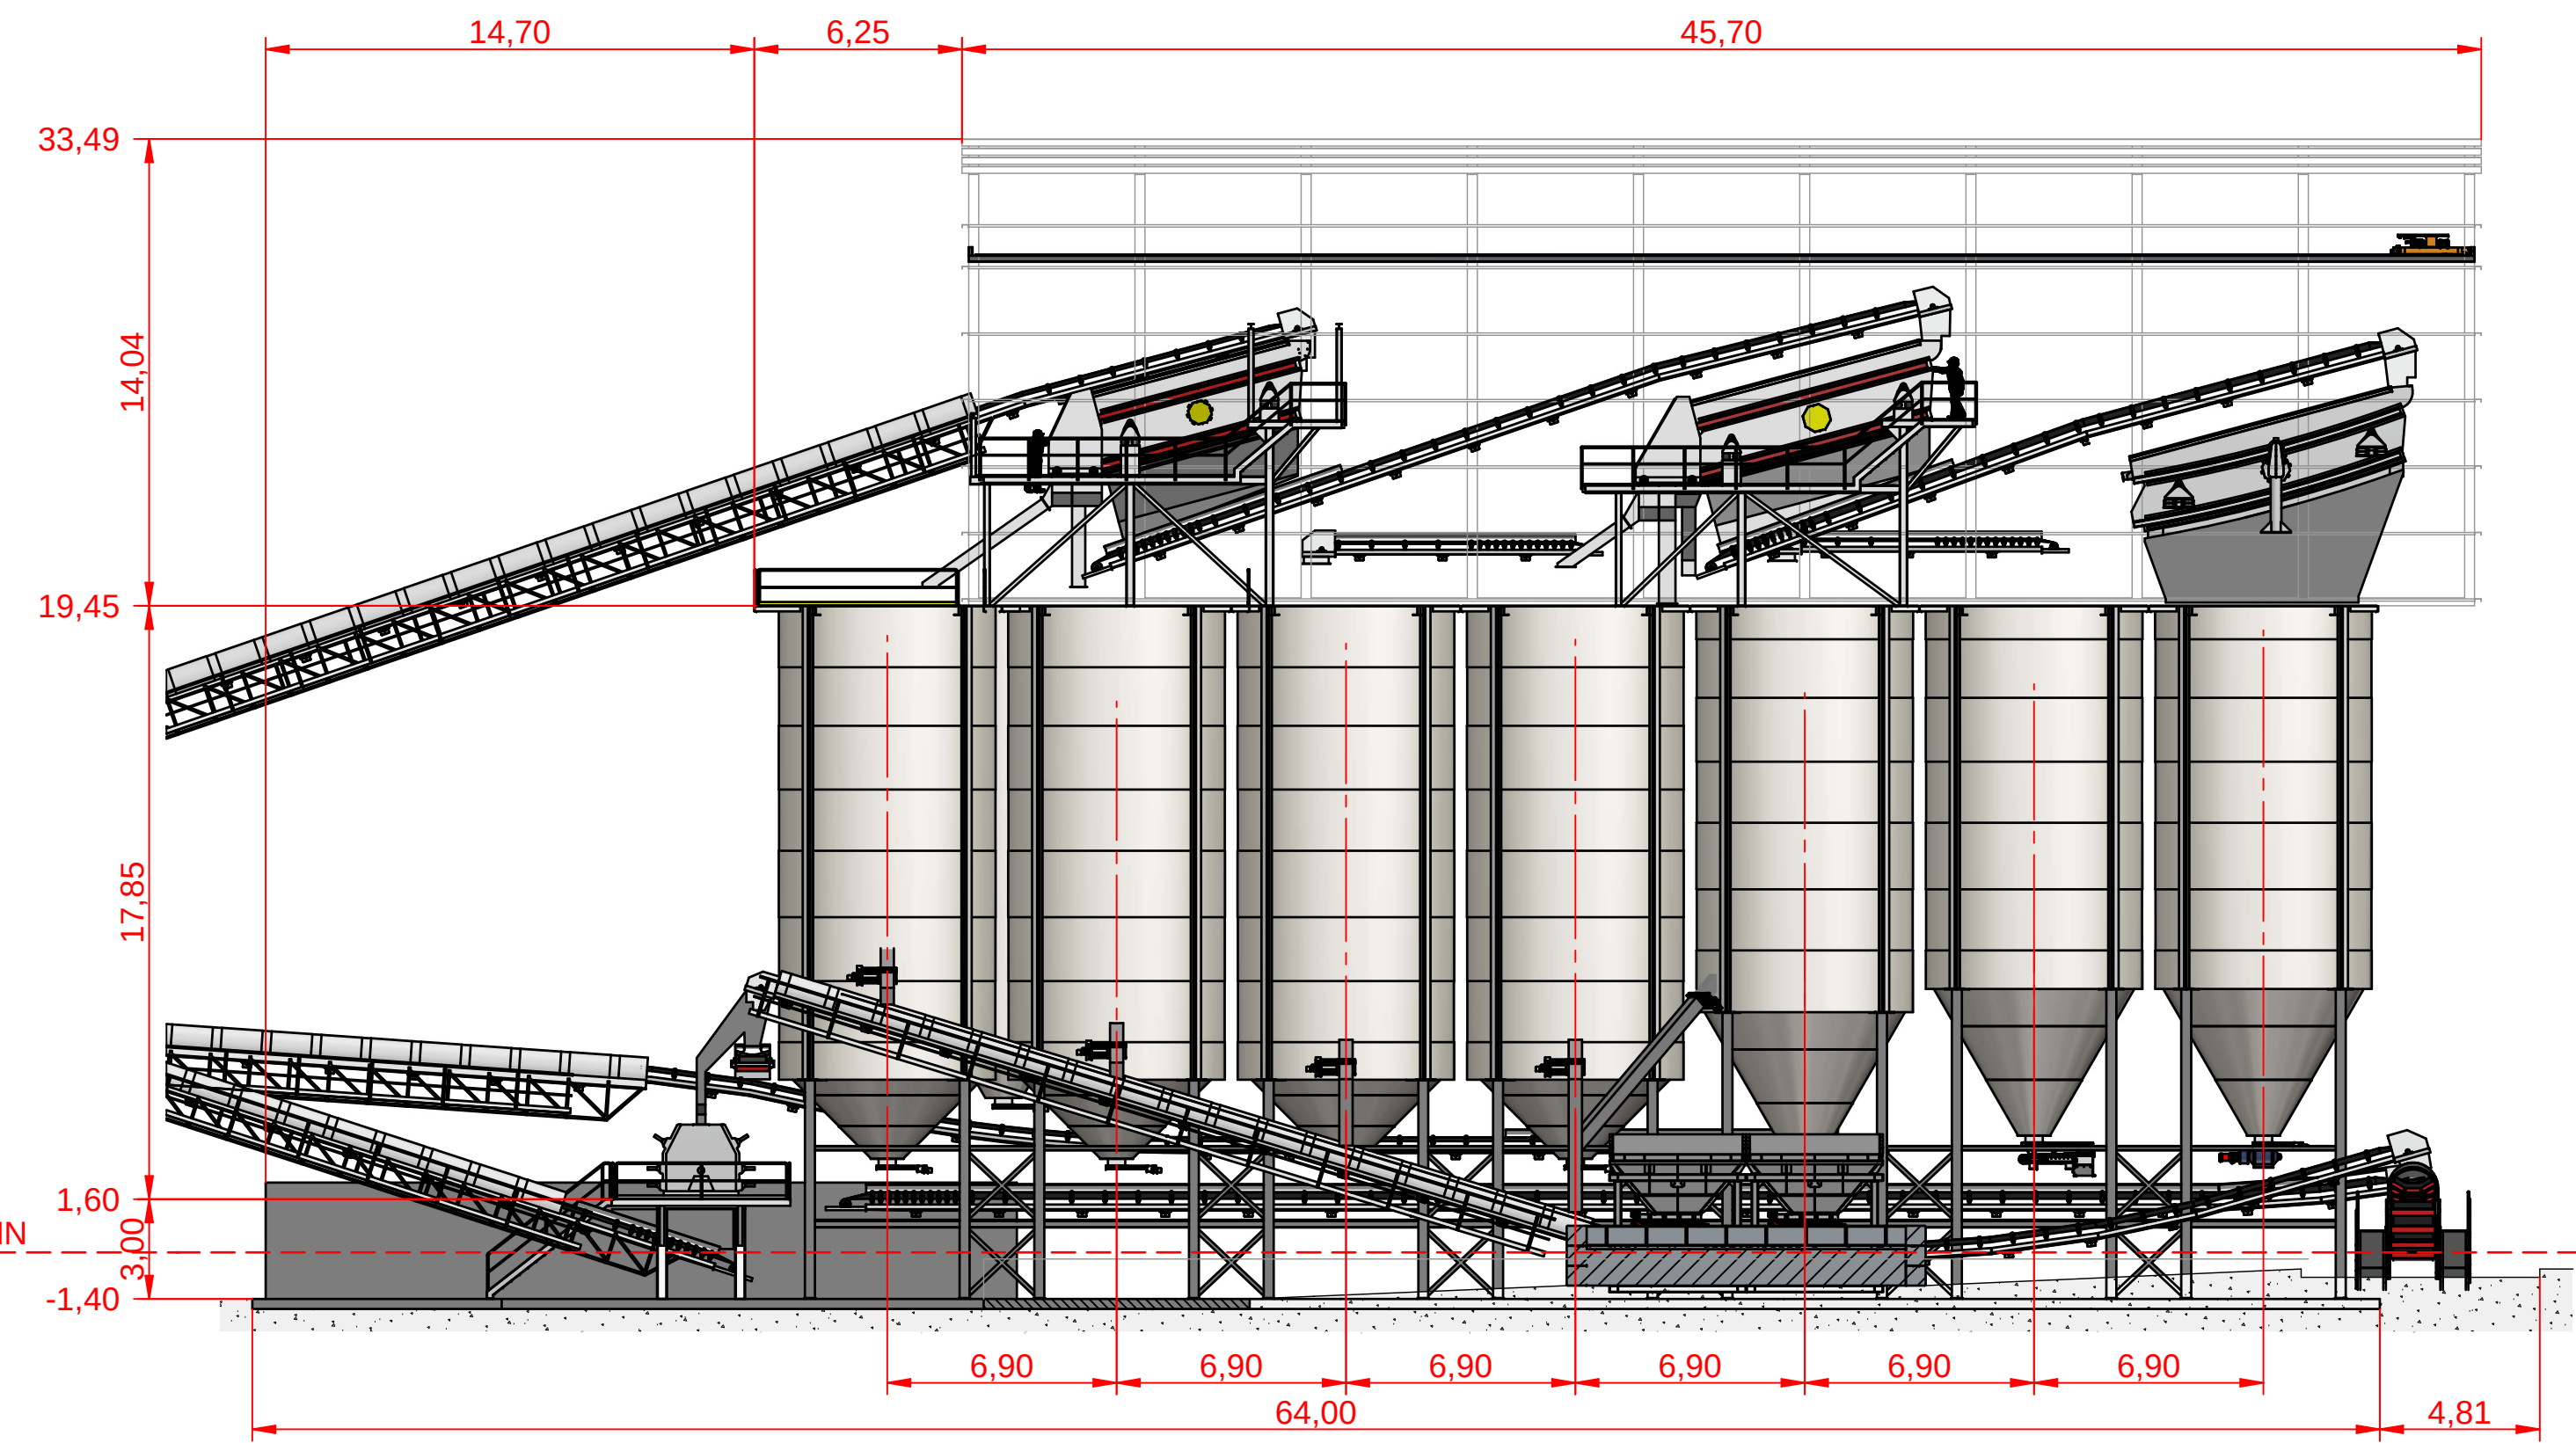

Maschinenaufstellung Süd

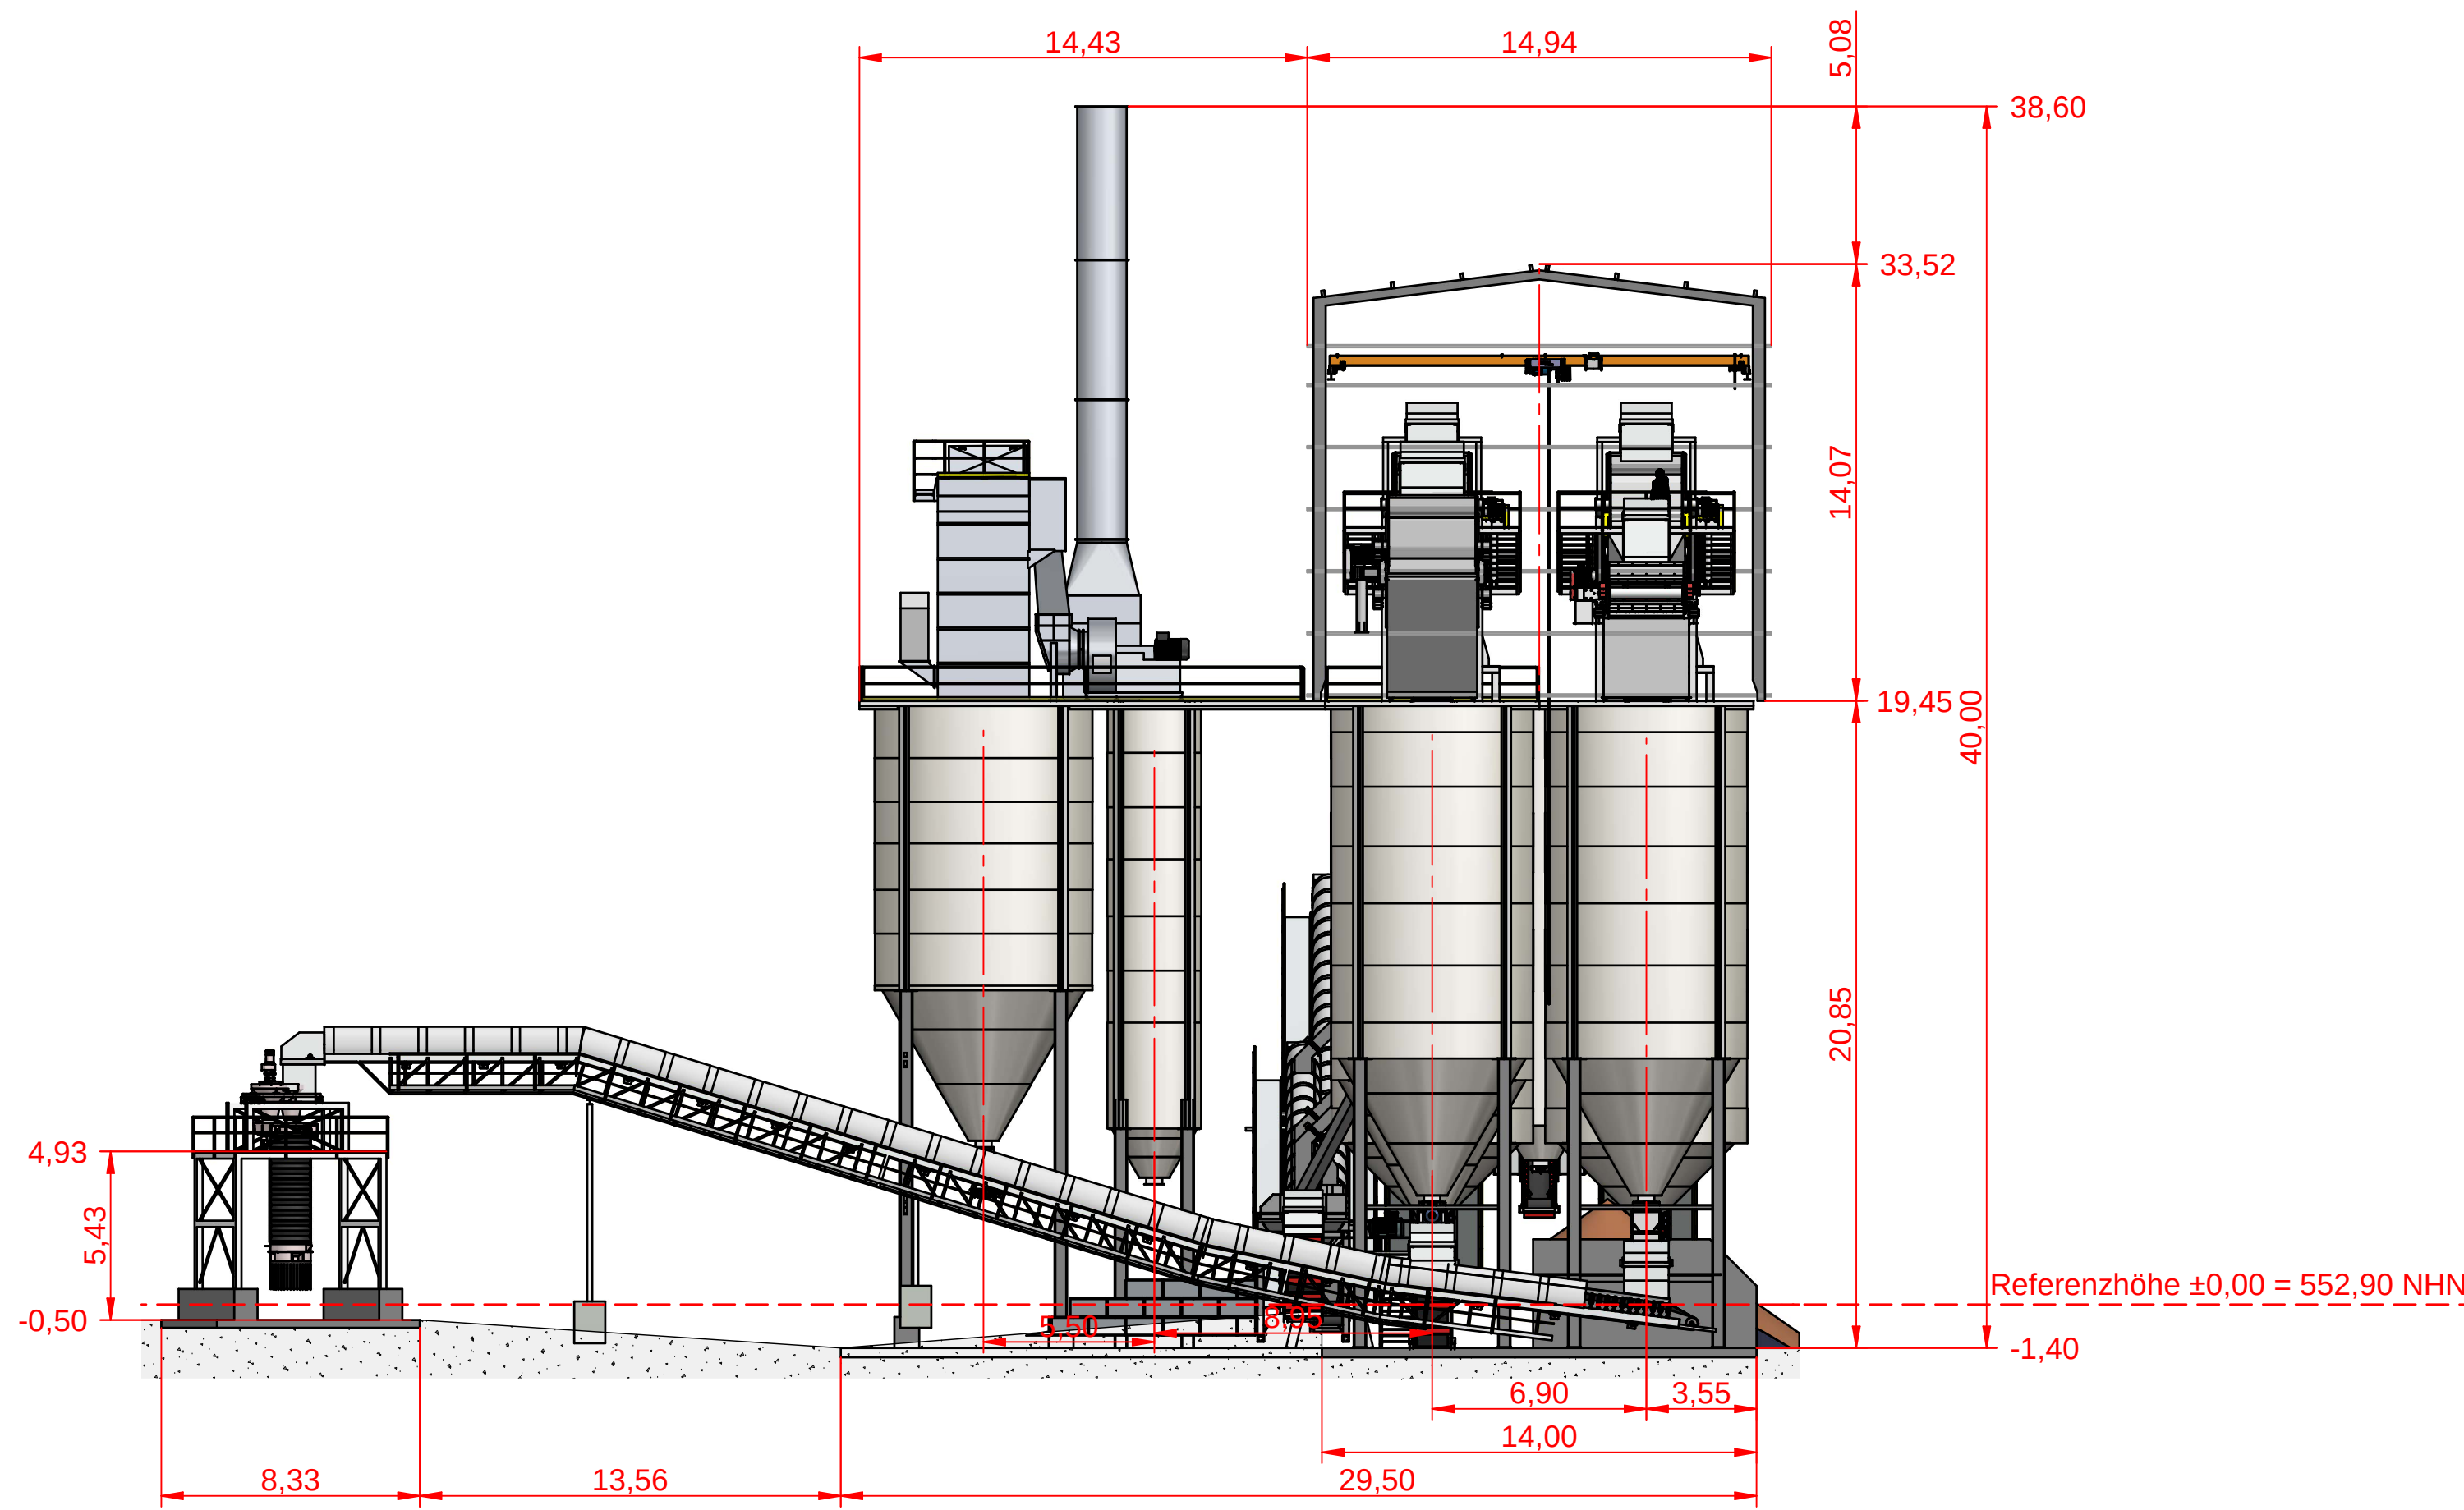

Maschinenaufstellung Ost

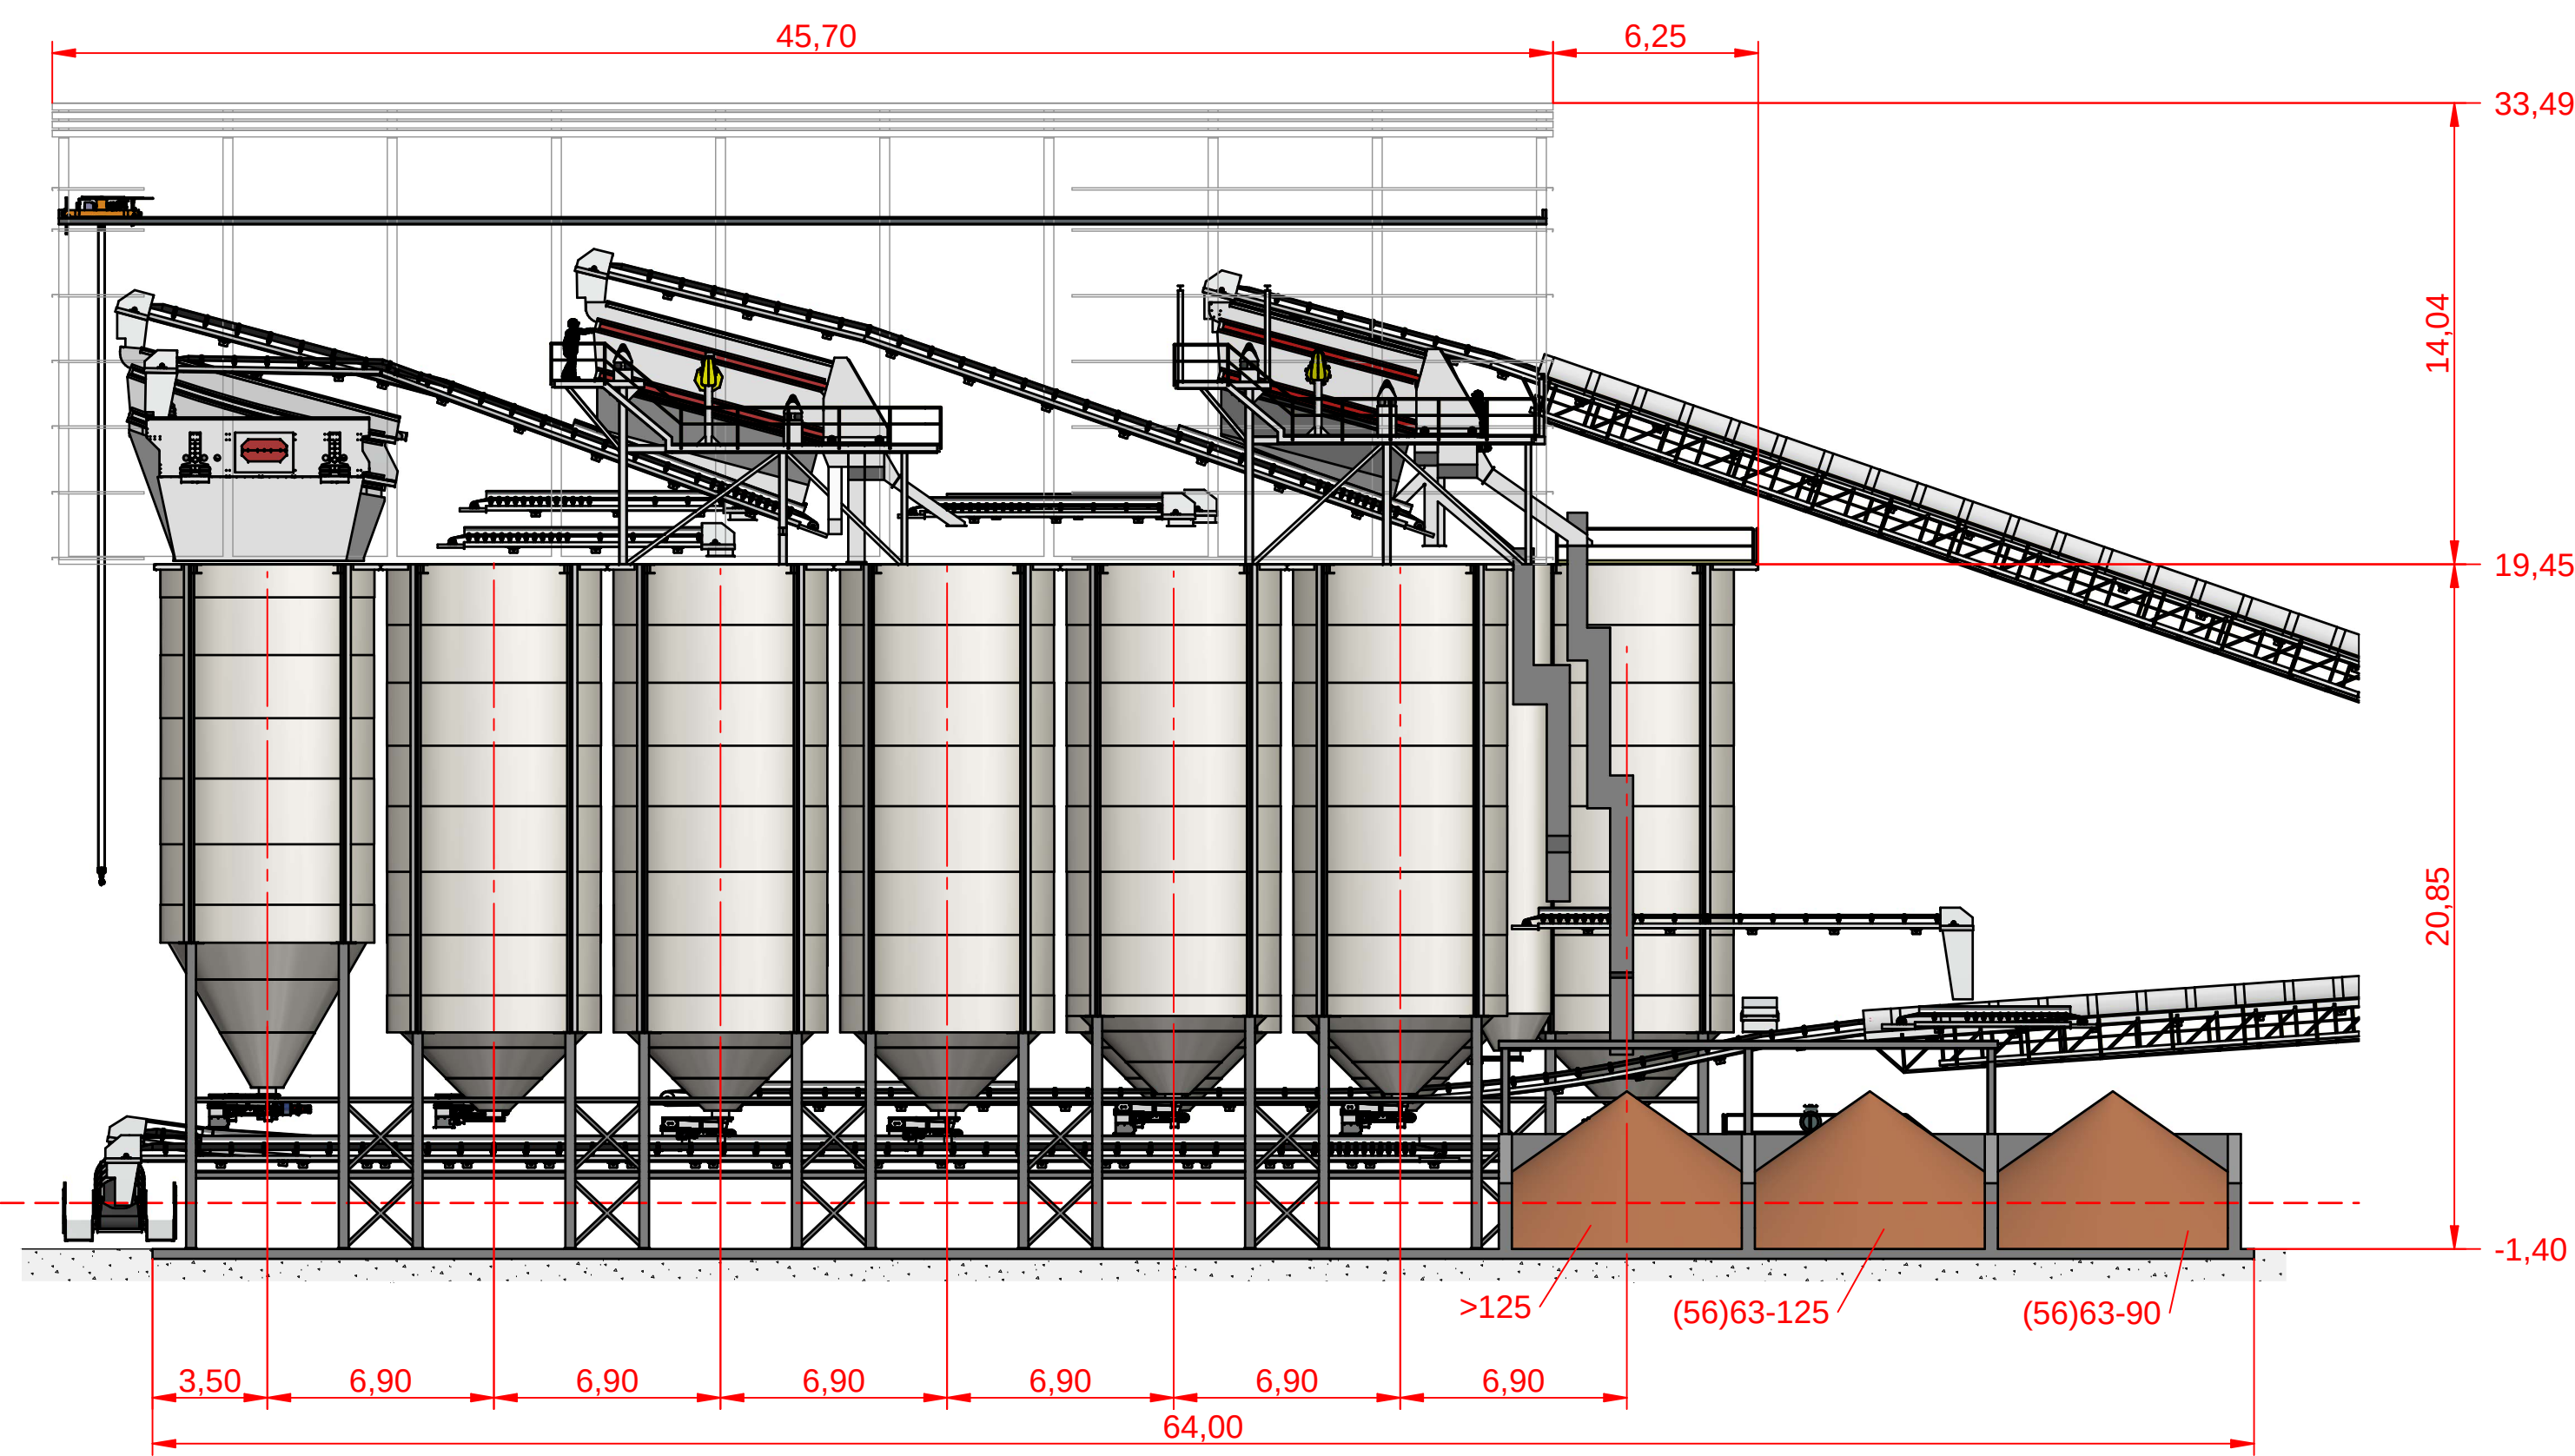

Maschinenaufstellung Nord