


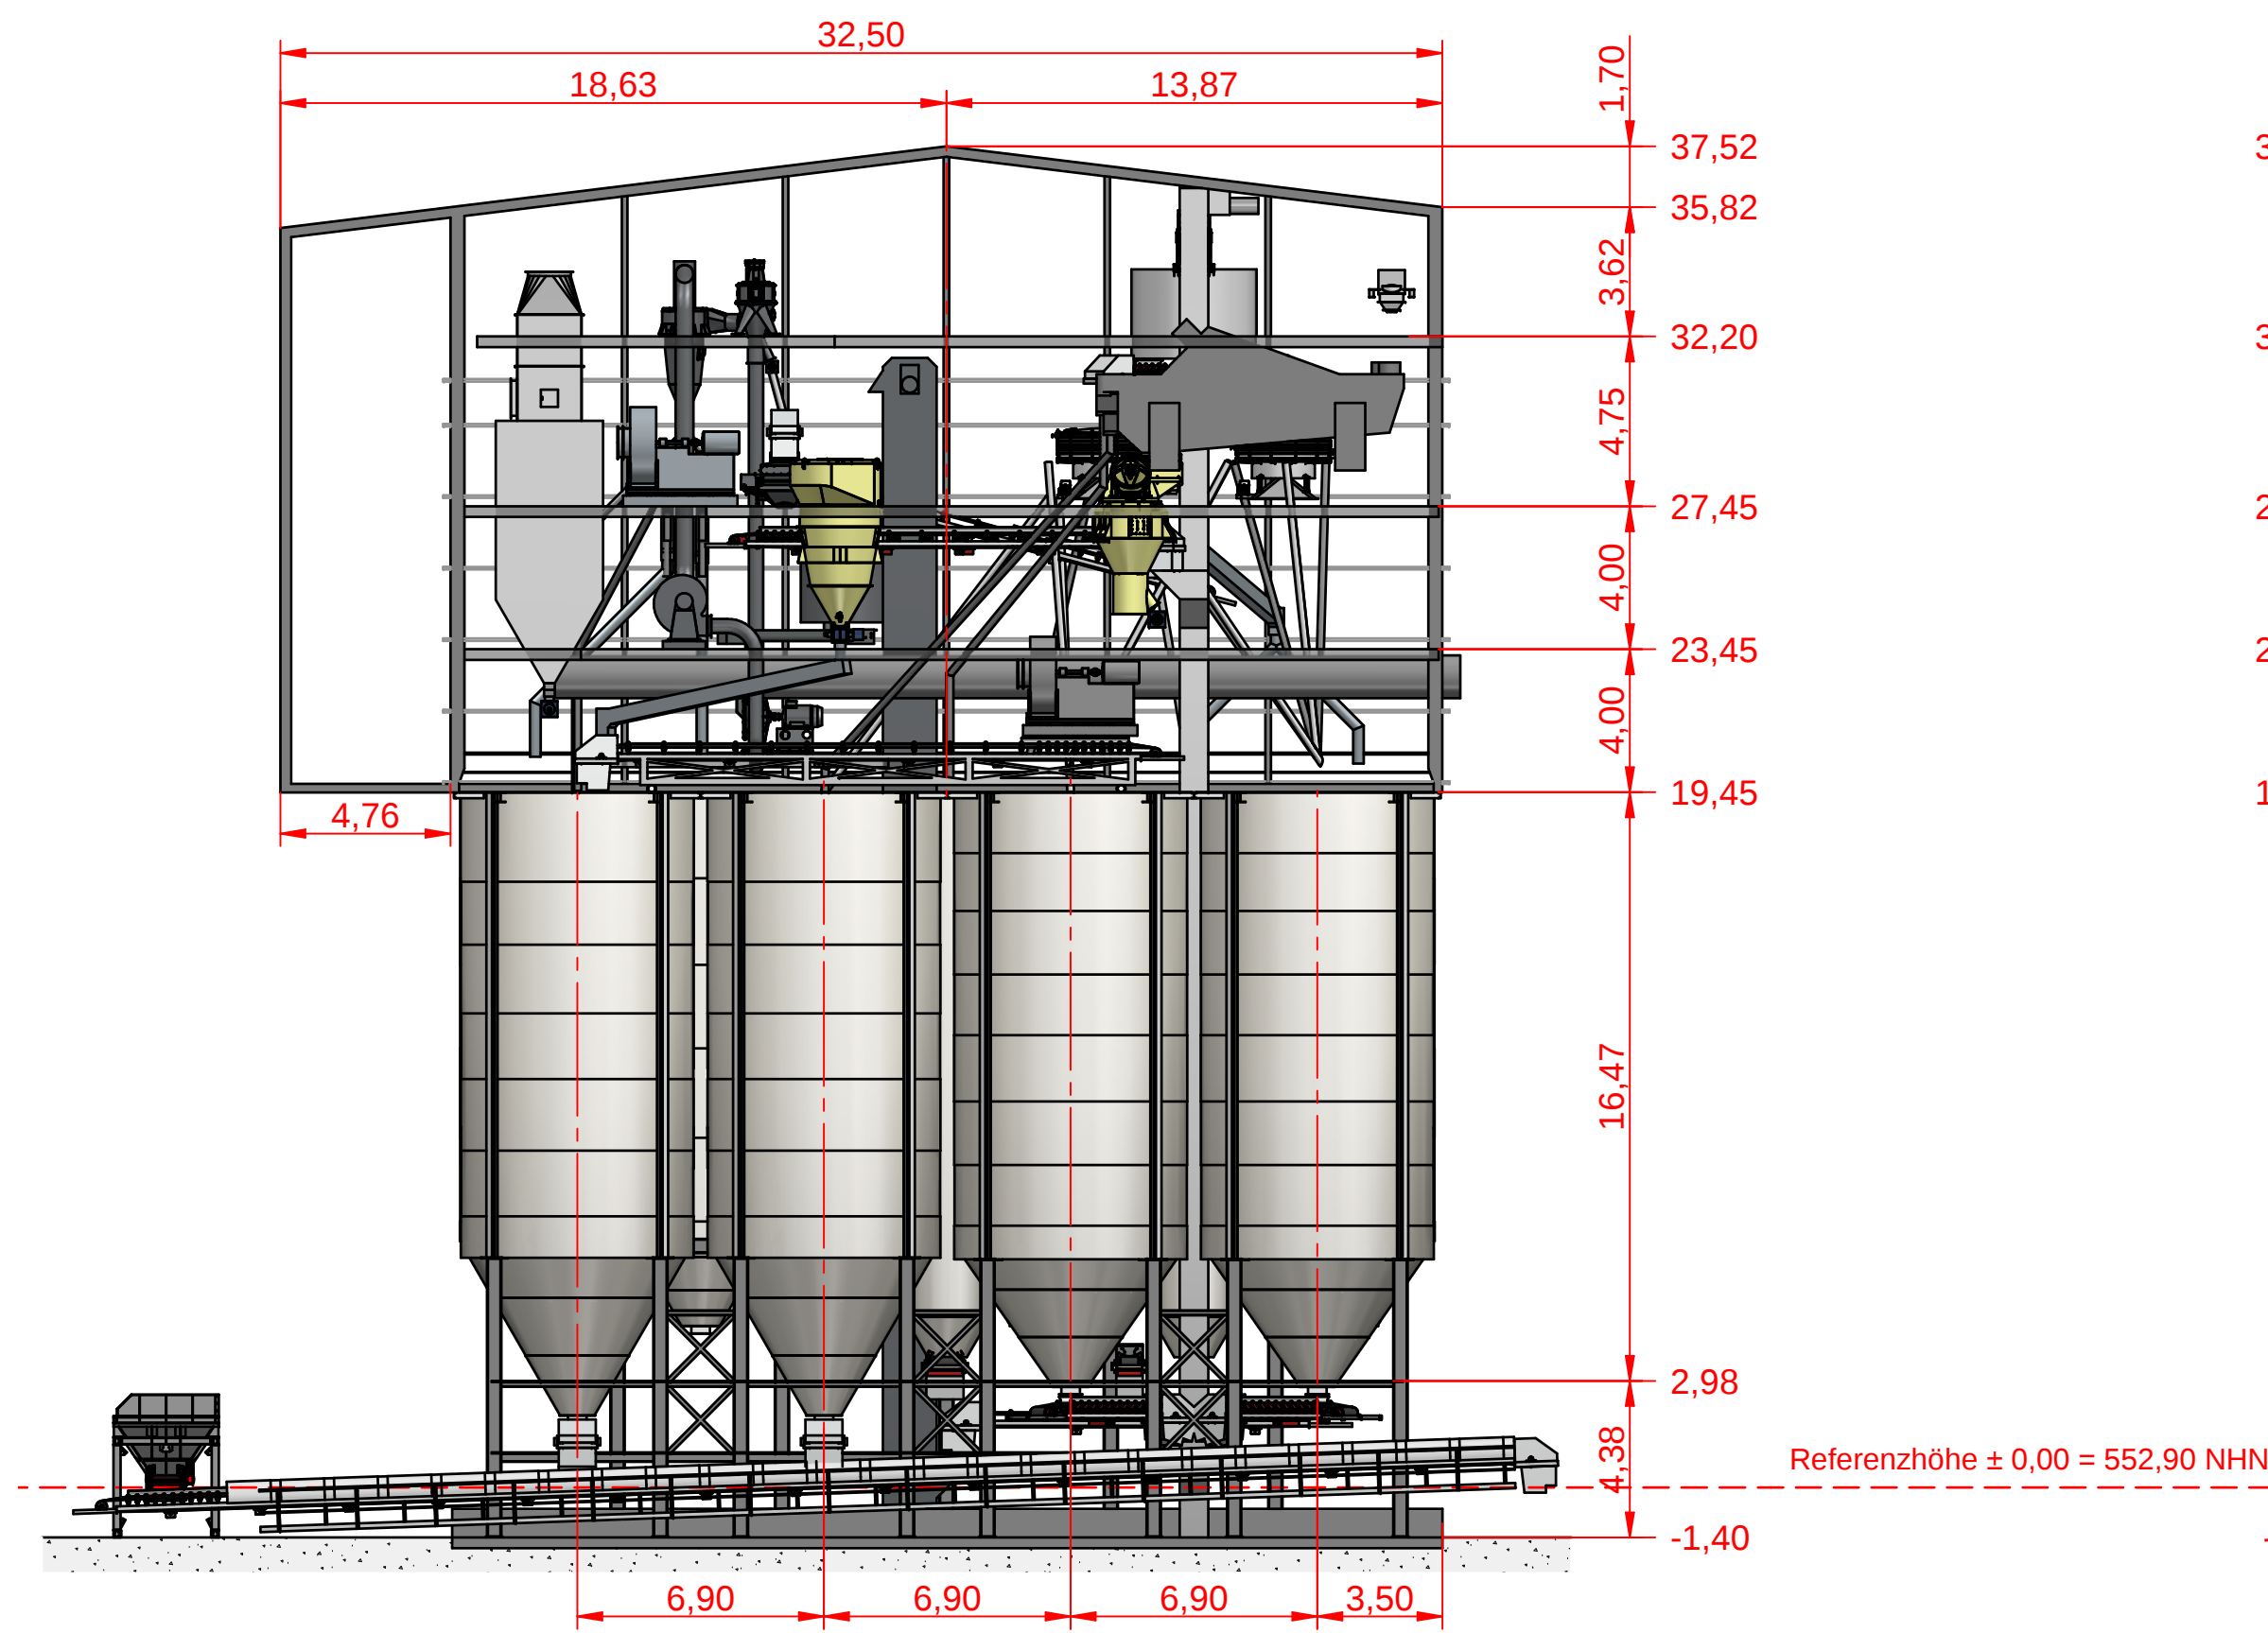


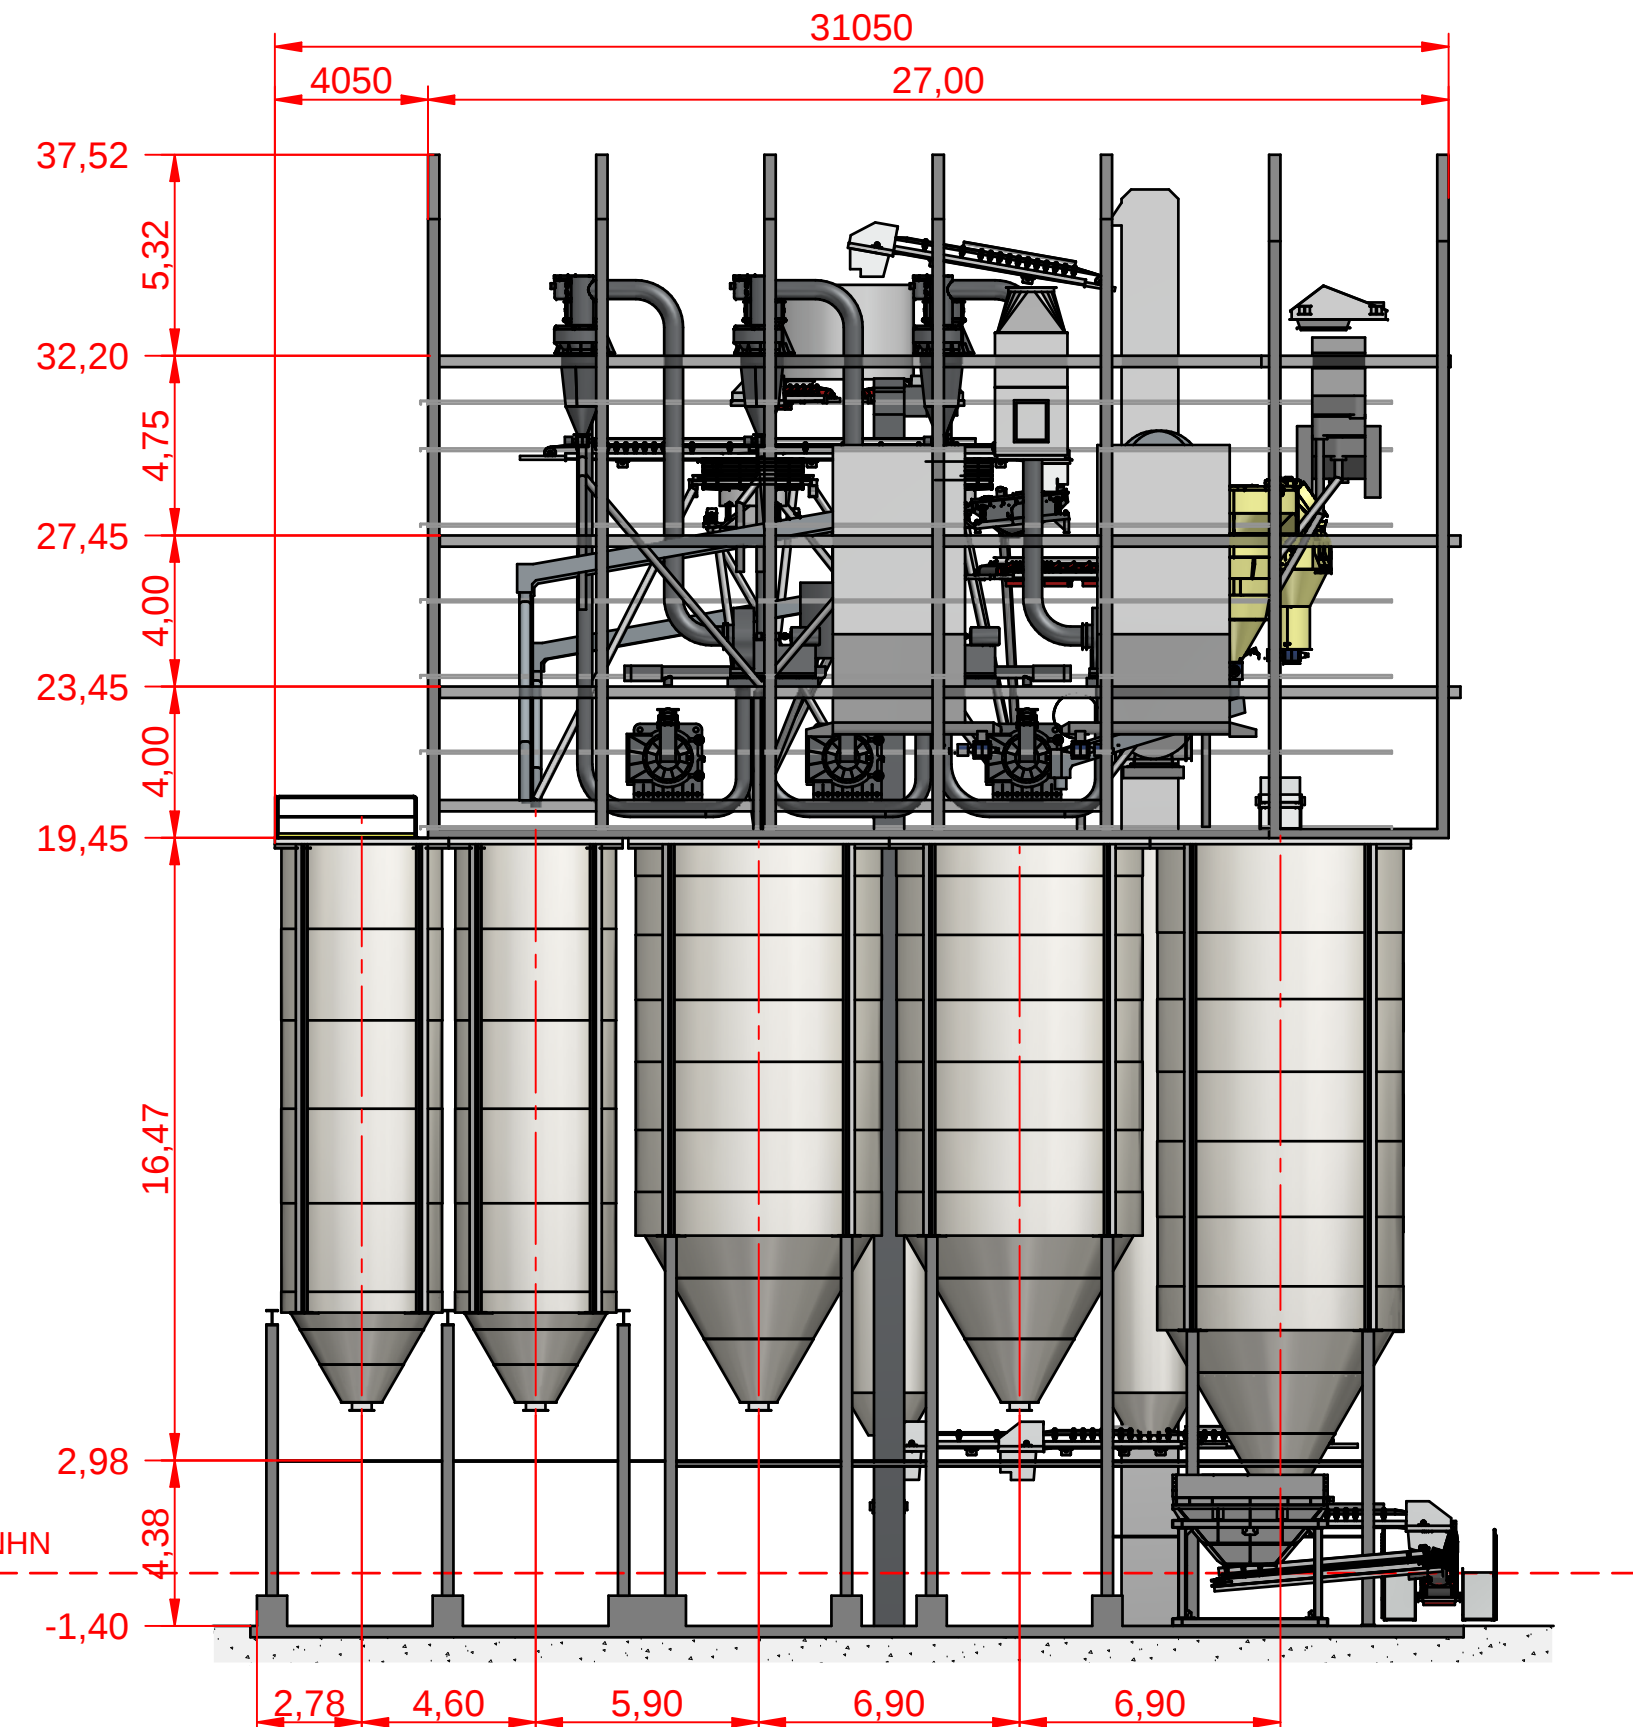


Maschinenaufstellung Süd

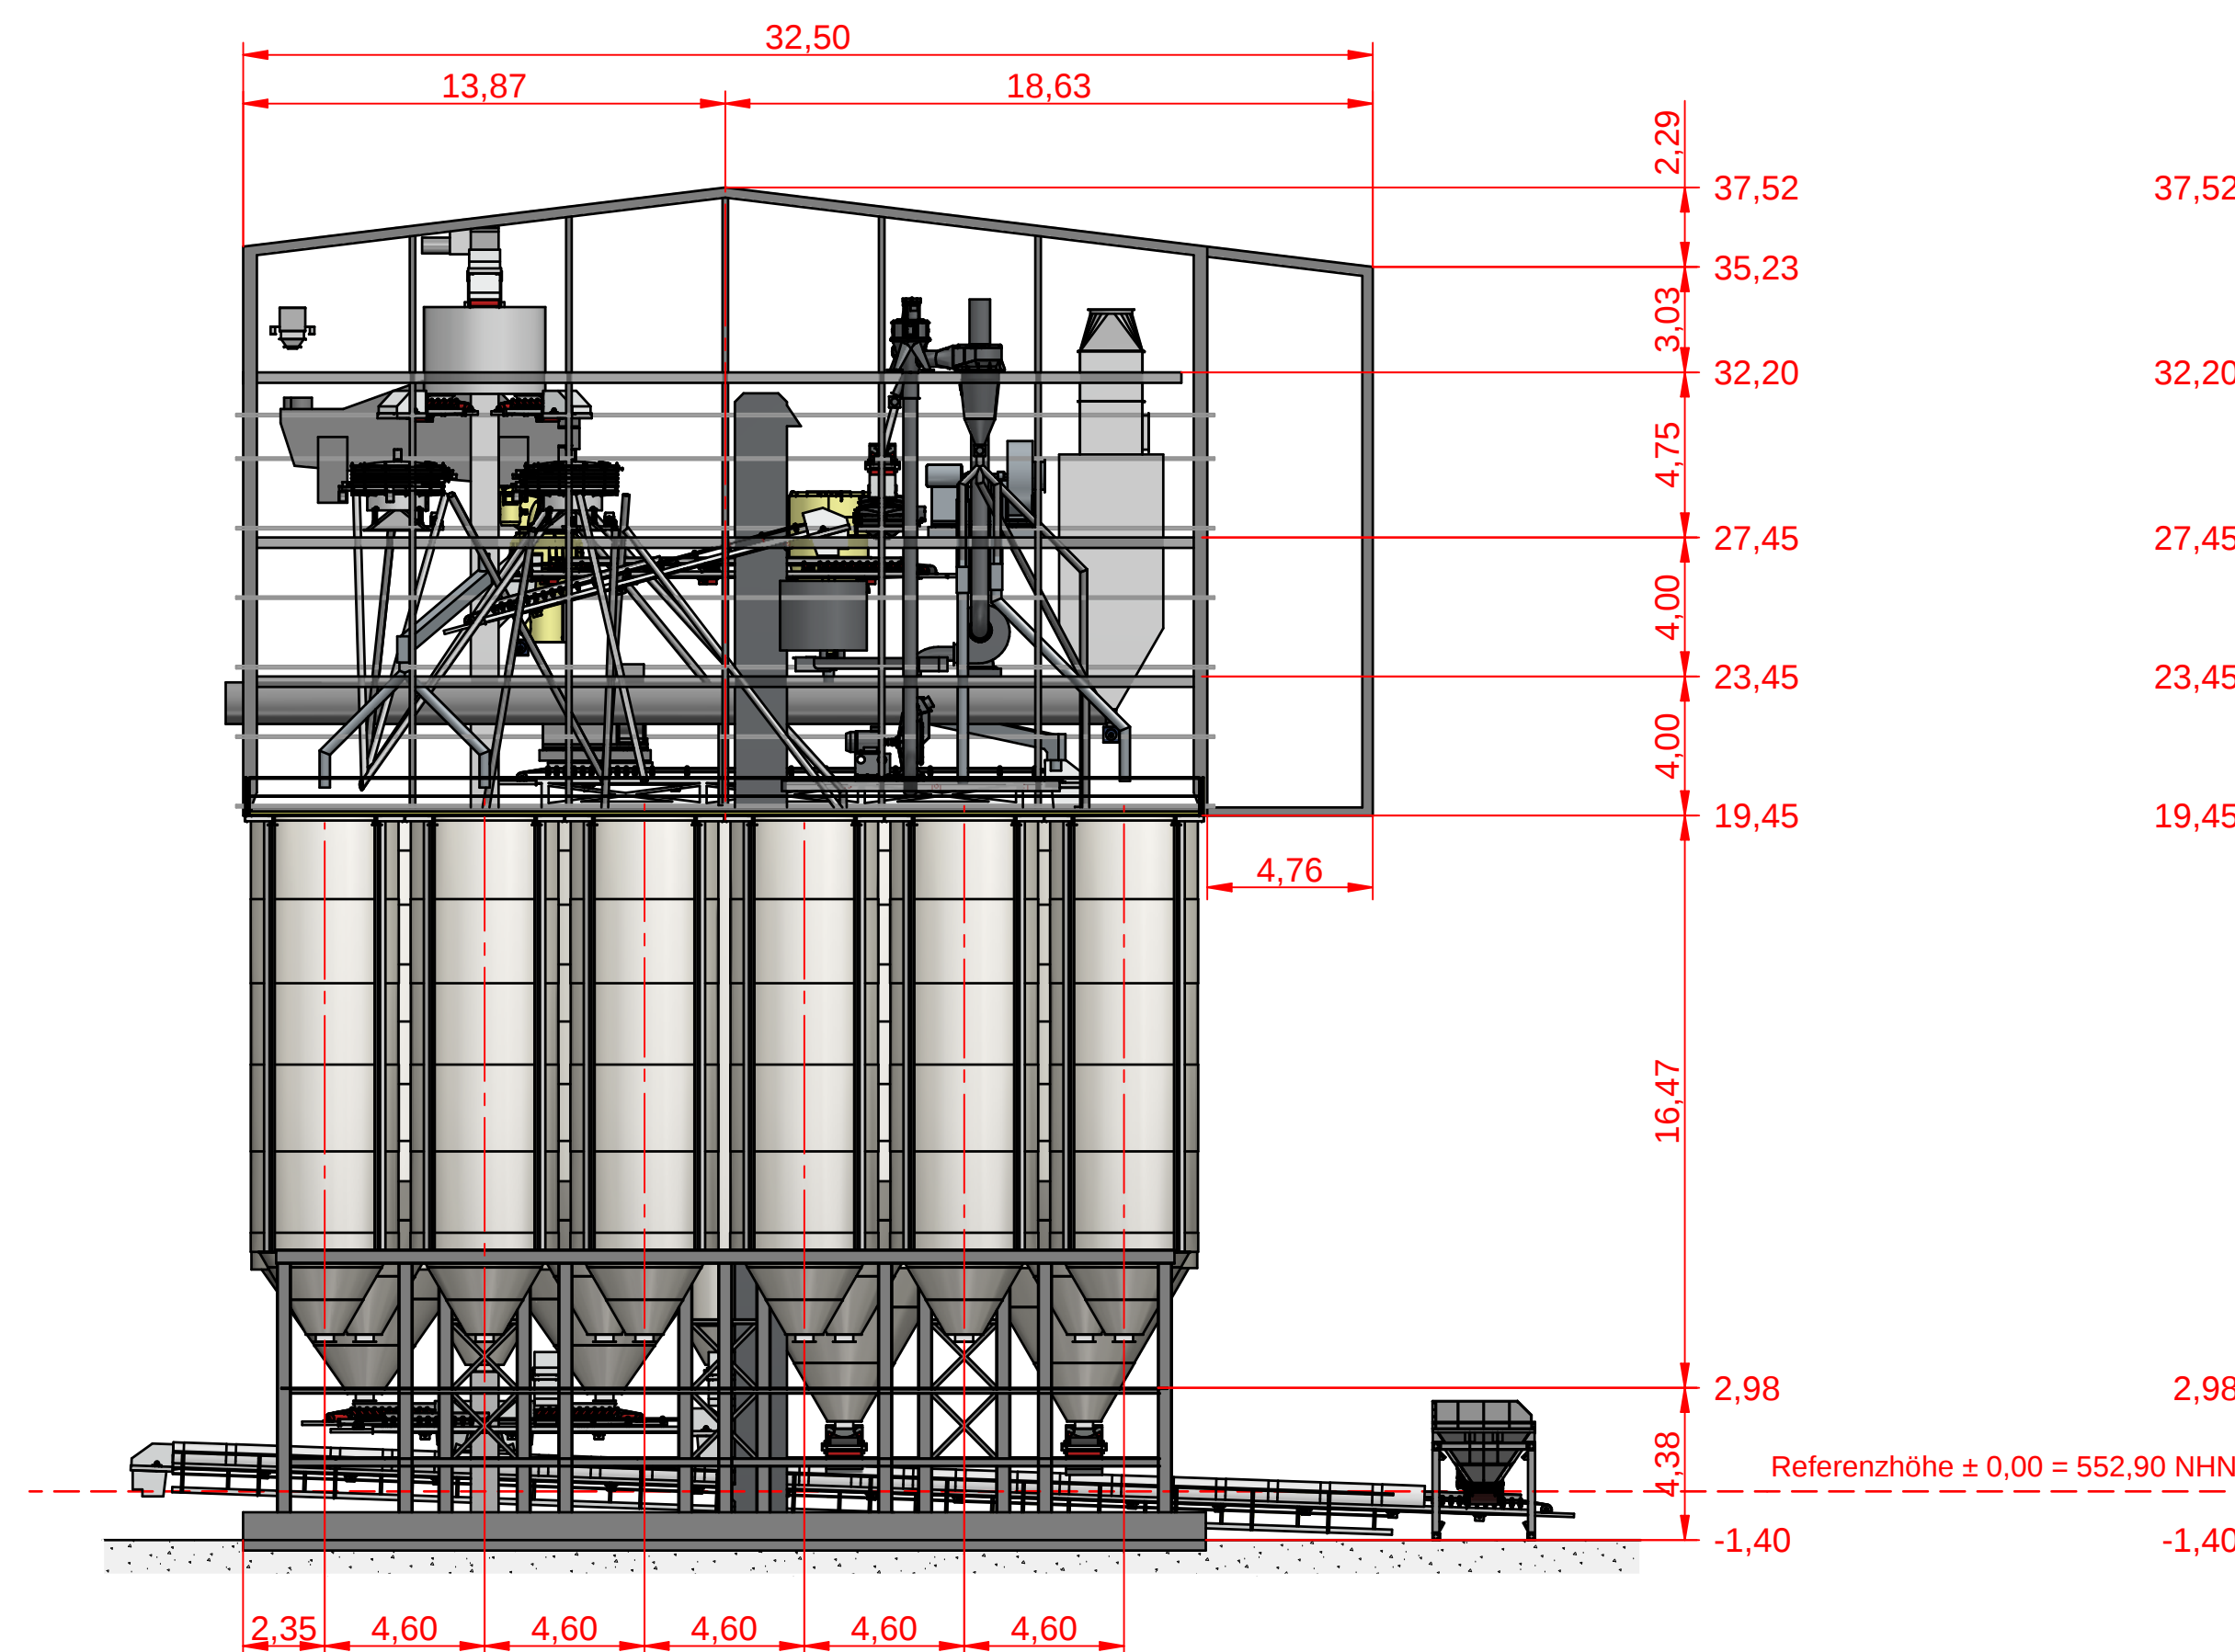


Maschinenaufstellung West

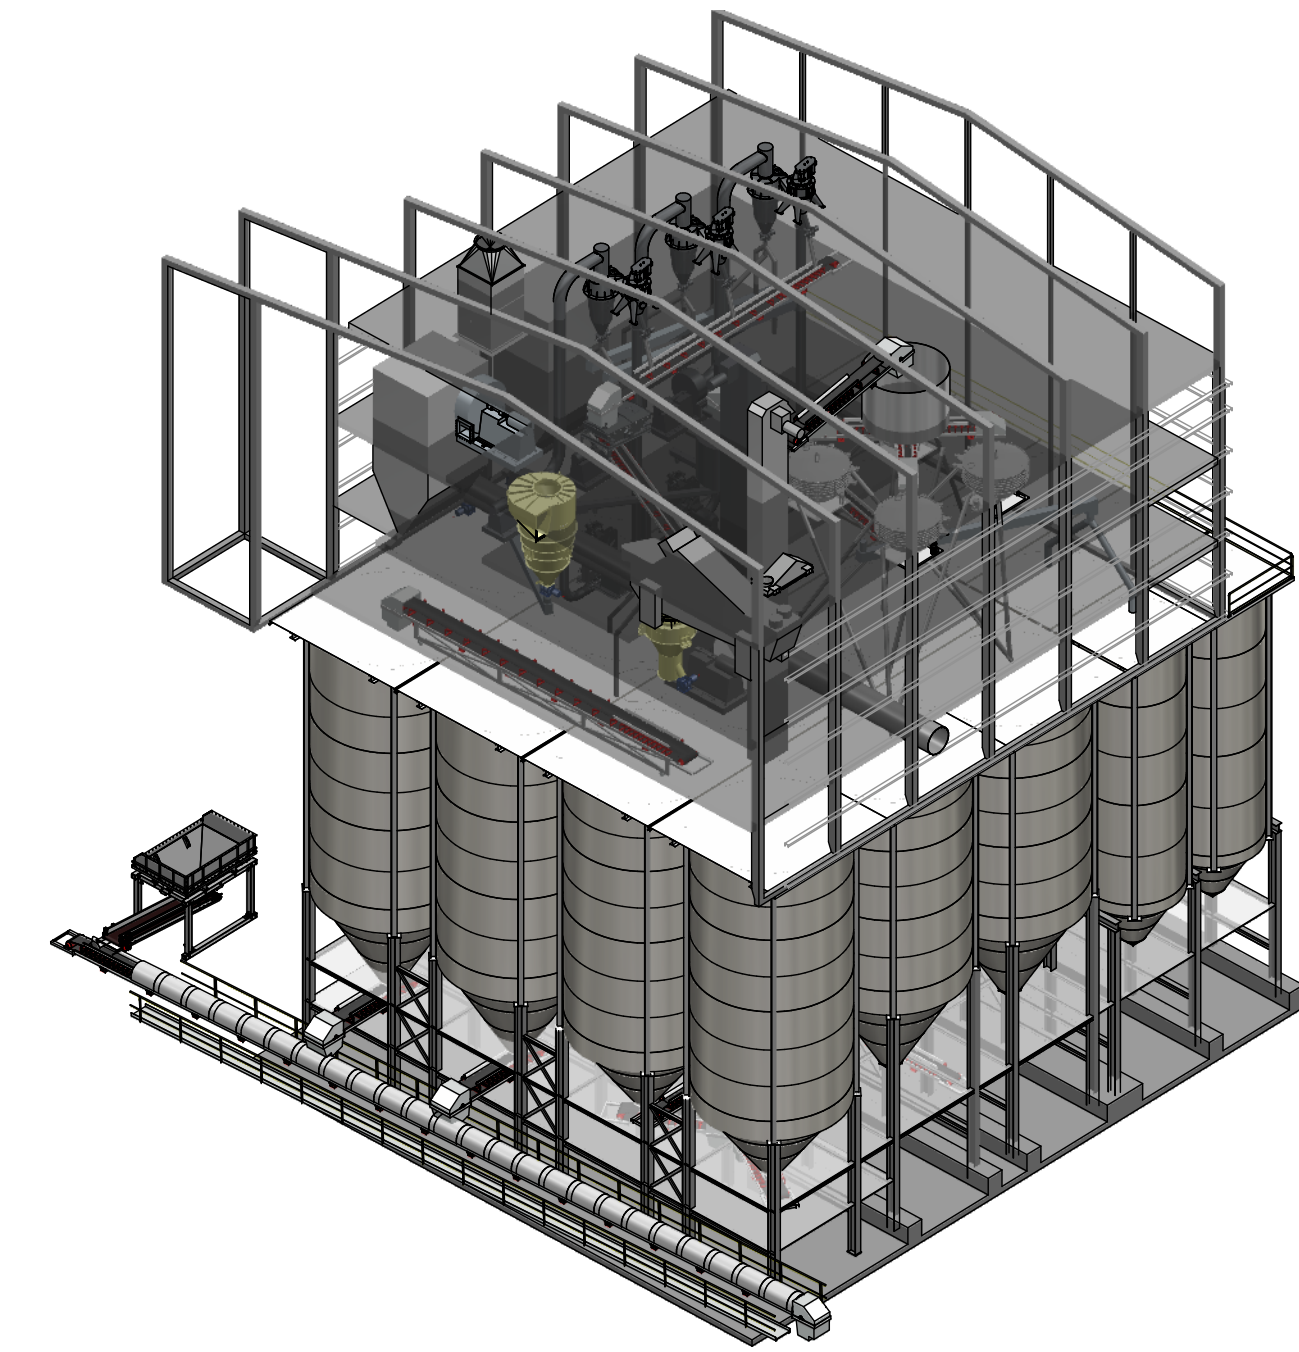

Maschinenaufstellung Nord

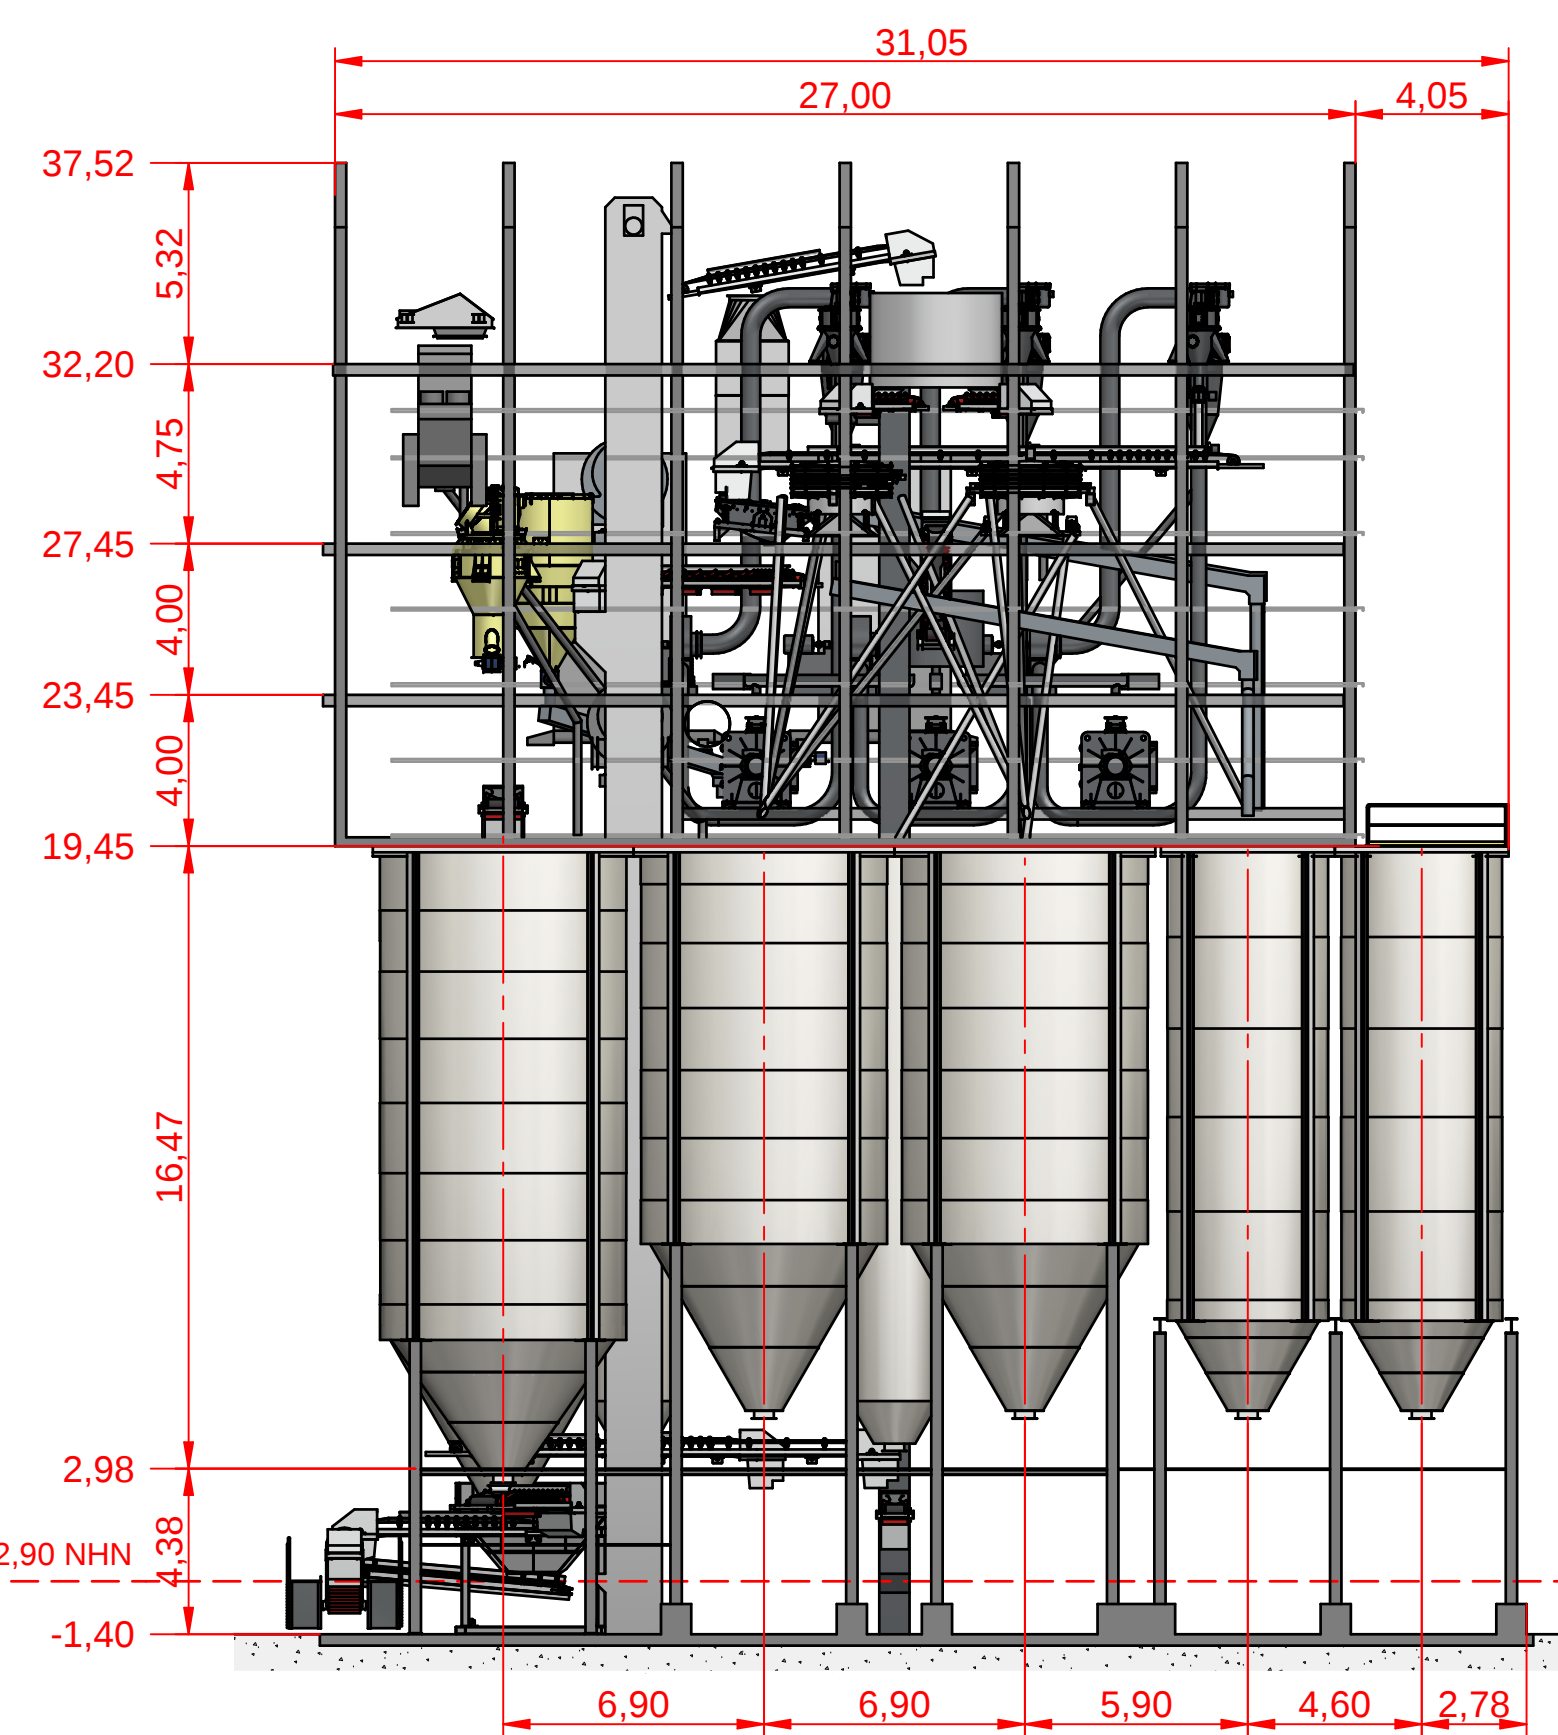

Maschinenaufstellung Ost

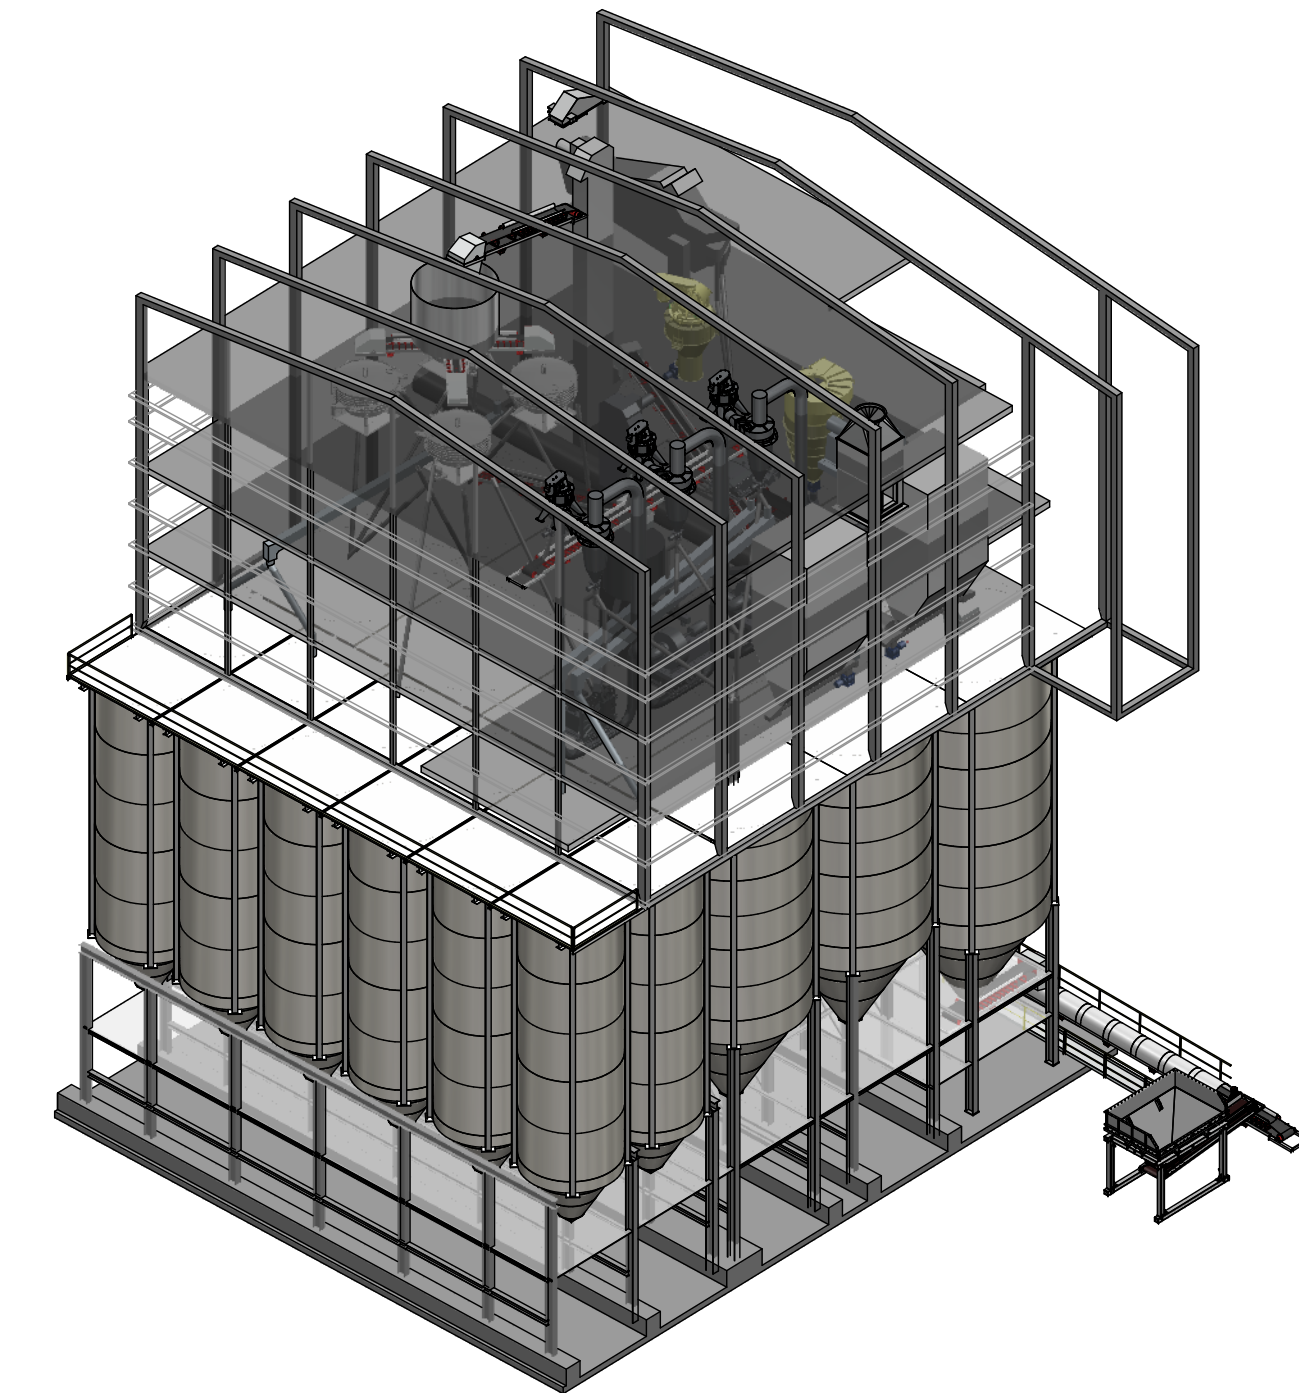

Bauvorhaben Betriebsstandort Fischersberg Industriekalkanlage Flst-Nr. 1185, 89617 Untermarchtal		
Bauherr SWK Schotterwerk Kirchen GmbH & Co. KG Zum Hochgericht 9, 89597 Munderkingen		
Fachplaner Anlagentechnik HAPRO Henkel ANLAGEN- und Prozesstechnik GmbH Sunderkamp 7 48165 Münster		
Planstiel Maschinenaufstellung	Maßstab 1:200	
Planungsgröße Bauantrag	Plannummer 02	
Projektionsnummer JL2219	Index ± 0,00 = 552,90 NHN	
gzt. / geprüft	Plangröße A1	Datum 29.11.2023

Diese Zeichnung ist urheberrechtlich geschützt und darf ohne Genehmigung des Architektenbüros Label weder nachgezeichnet, vervielfältigt noch verändert werden.

